




Snið a-a mkv. 1:100

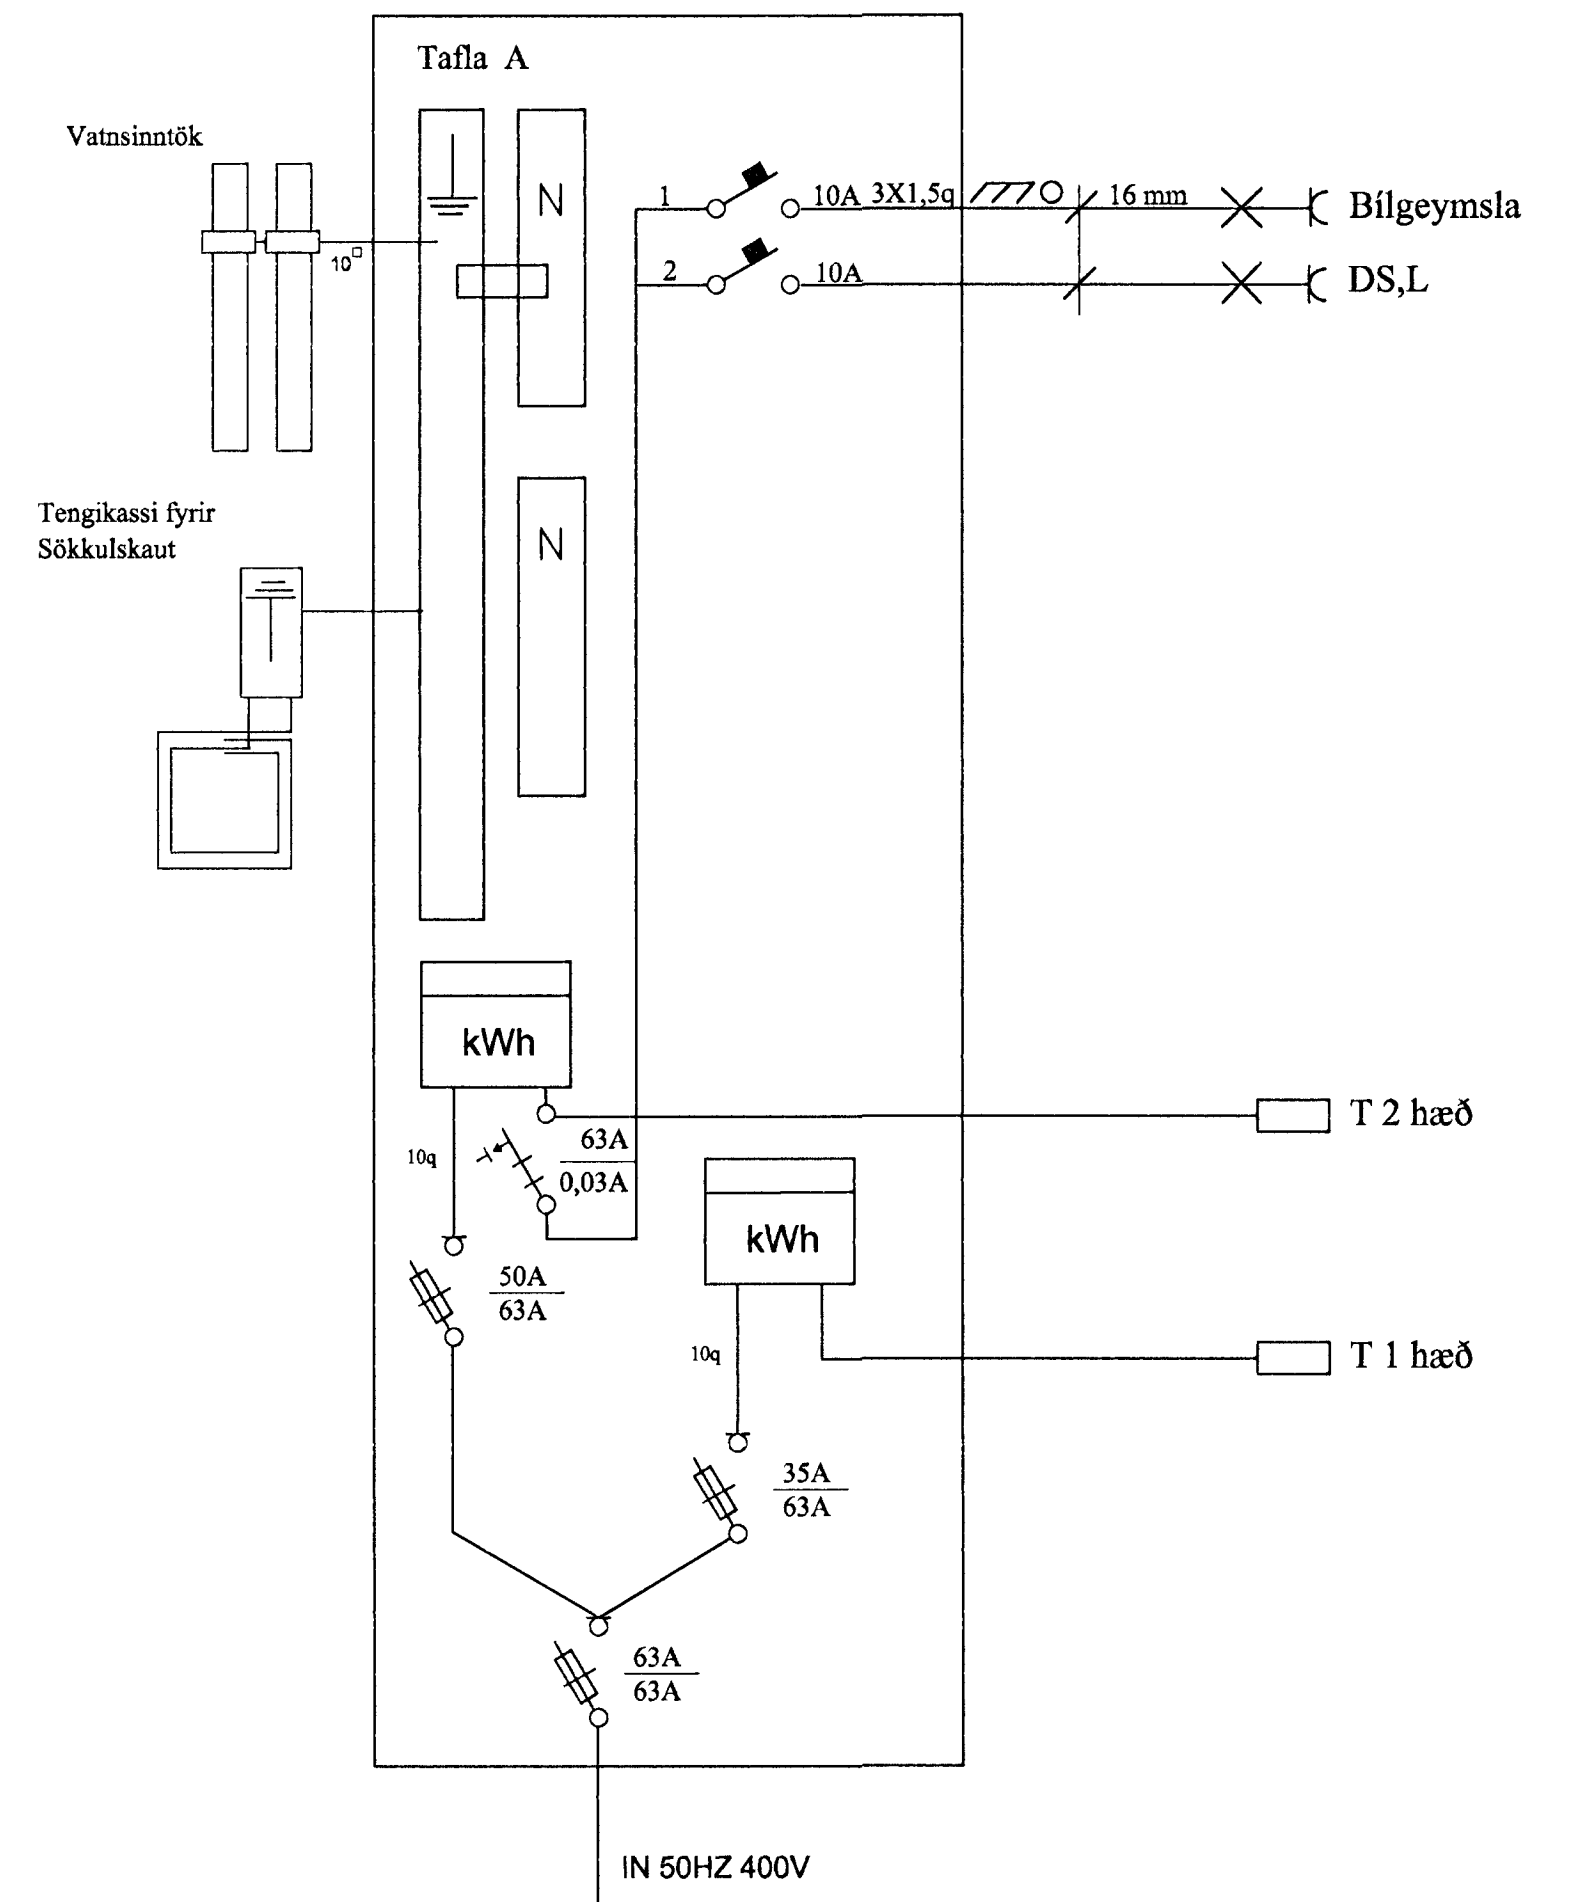


Snið af töfluvegg

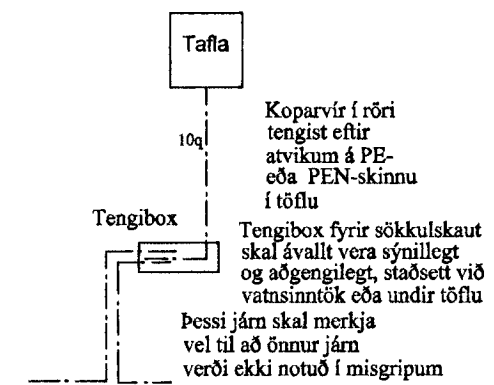

Grunnmynd sökkulveggja

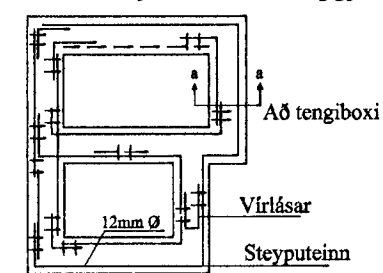


Snið í töfluvegg

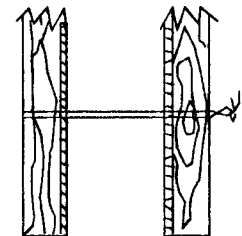

Sýnd eru 2 neðstu steypu-styrktarjárn í steypumót ofan á neðstu mótavírurum

Virlásar

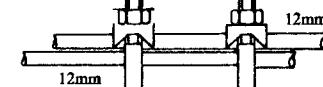

Samtenging steyputeina. Setja skal tvo virilása á hver samskeyti

Elys
Raflagnateikningar

Reykjavíkurvegur 60 Hafn. Póður Kristjánsson Rafv.m. kt. 040851-4969
s. 565-4755 fax: 555-4959 V. Elma Cates Tætnit. kt.131155-3529

Vesturholt 13 Hafnarfirði

Afstöðumynd, snið a-a
Einlínumynd, sökkulskaut
Skýringar, virilásar

Teikning nr: 354-99	Dagss: apríl 99	Hannað: <i>[Signature]</i>
Mkv: 1:50	Blað: 3 af 3	Teiknað: MBP