


SNID A-A MKV. 1:50.

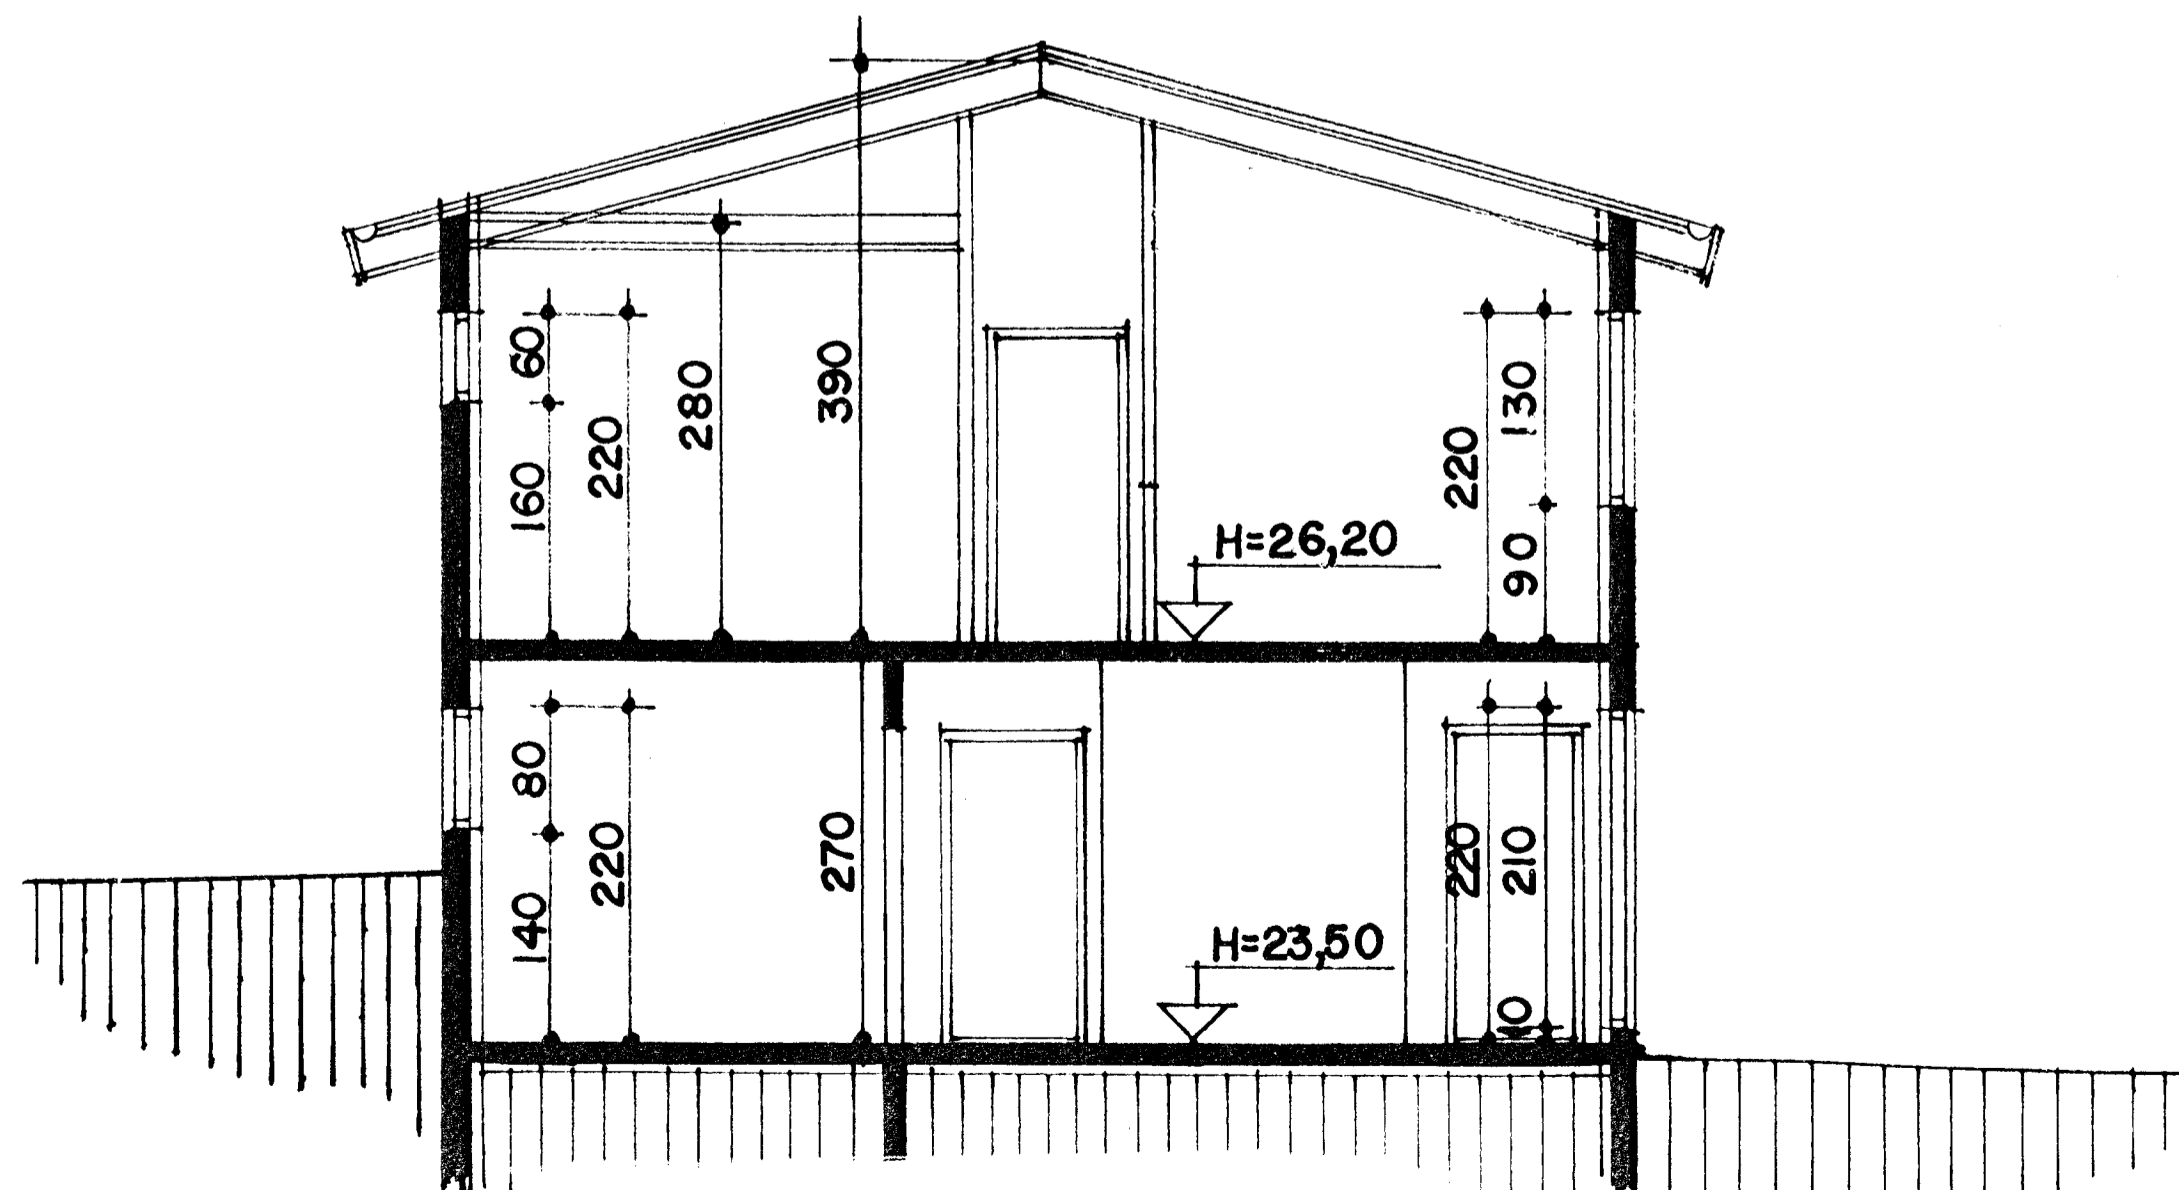

SNID B-B MKV. 1:50.

Byggingafultrúi Hafnarfjarðar  
 Afgreitt þann  
 03.04.1999  
 Sigurbjartur Halldórsson

VESTURHOLT 13 HAFNARFIRÐI	
Sigurður Þorvarðarson byggingafræðingur bfi. Teiknistofan Strandgötu 11 220 Hafnarfirði. ( Kt. 141250-4189 ) Sími 5651510. fax. 5651299. Netfang: teiknistofan@islandia.is	
Skýringar:	Séruppráttur
Teikning:	Sniðmyndir.
Mælikvarði:	1:50.
Undirskrift:	<i>24/4 99 bjf</i>
Blað nr:	3 / 5 Dagssetning. 06.04.1999.
Breytt:	