
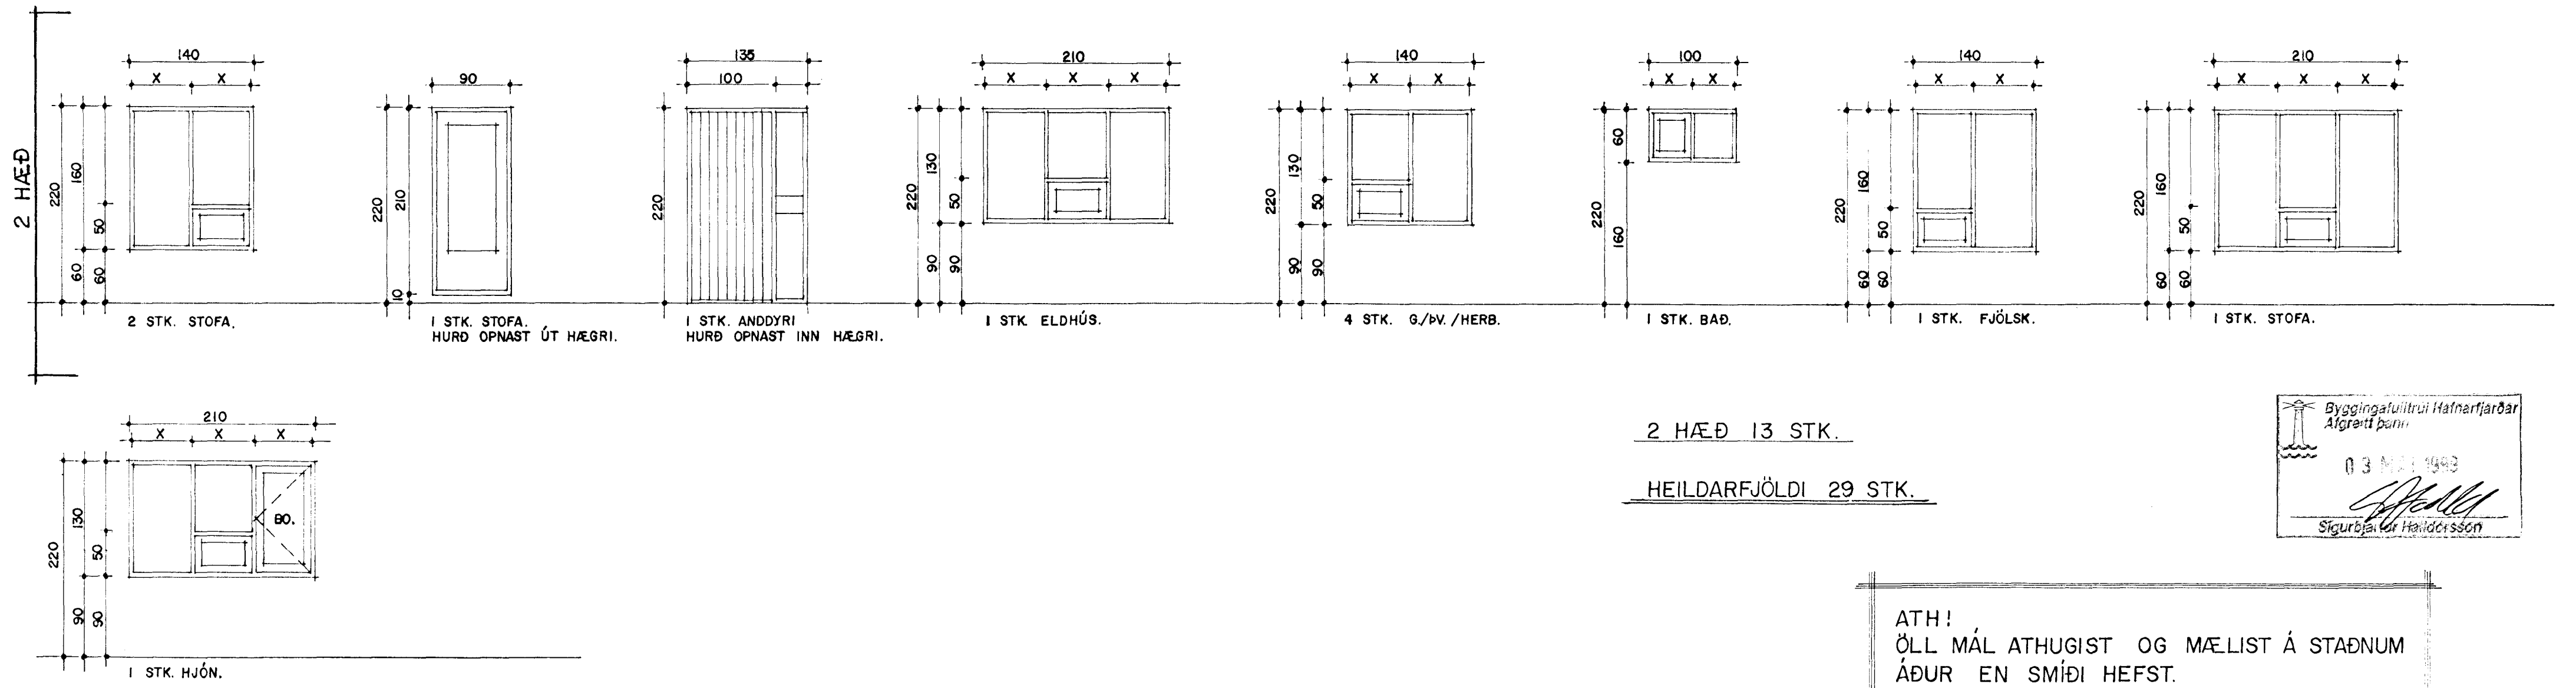


VESTURHOLT 13 HAFNARFIRÐI

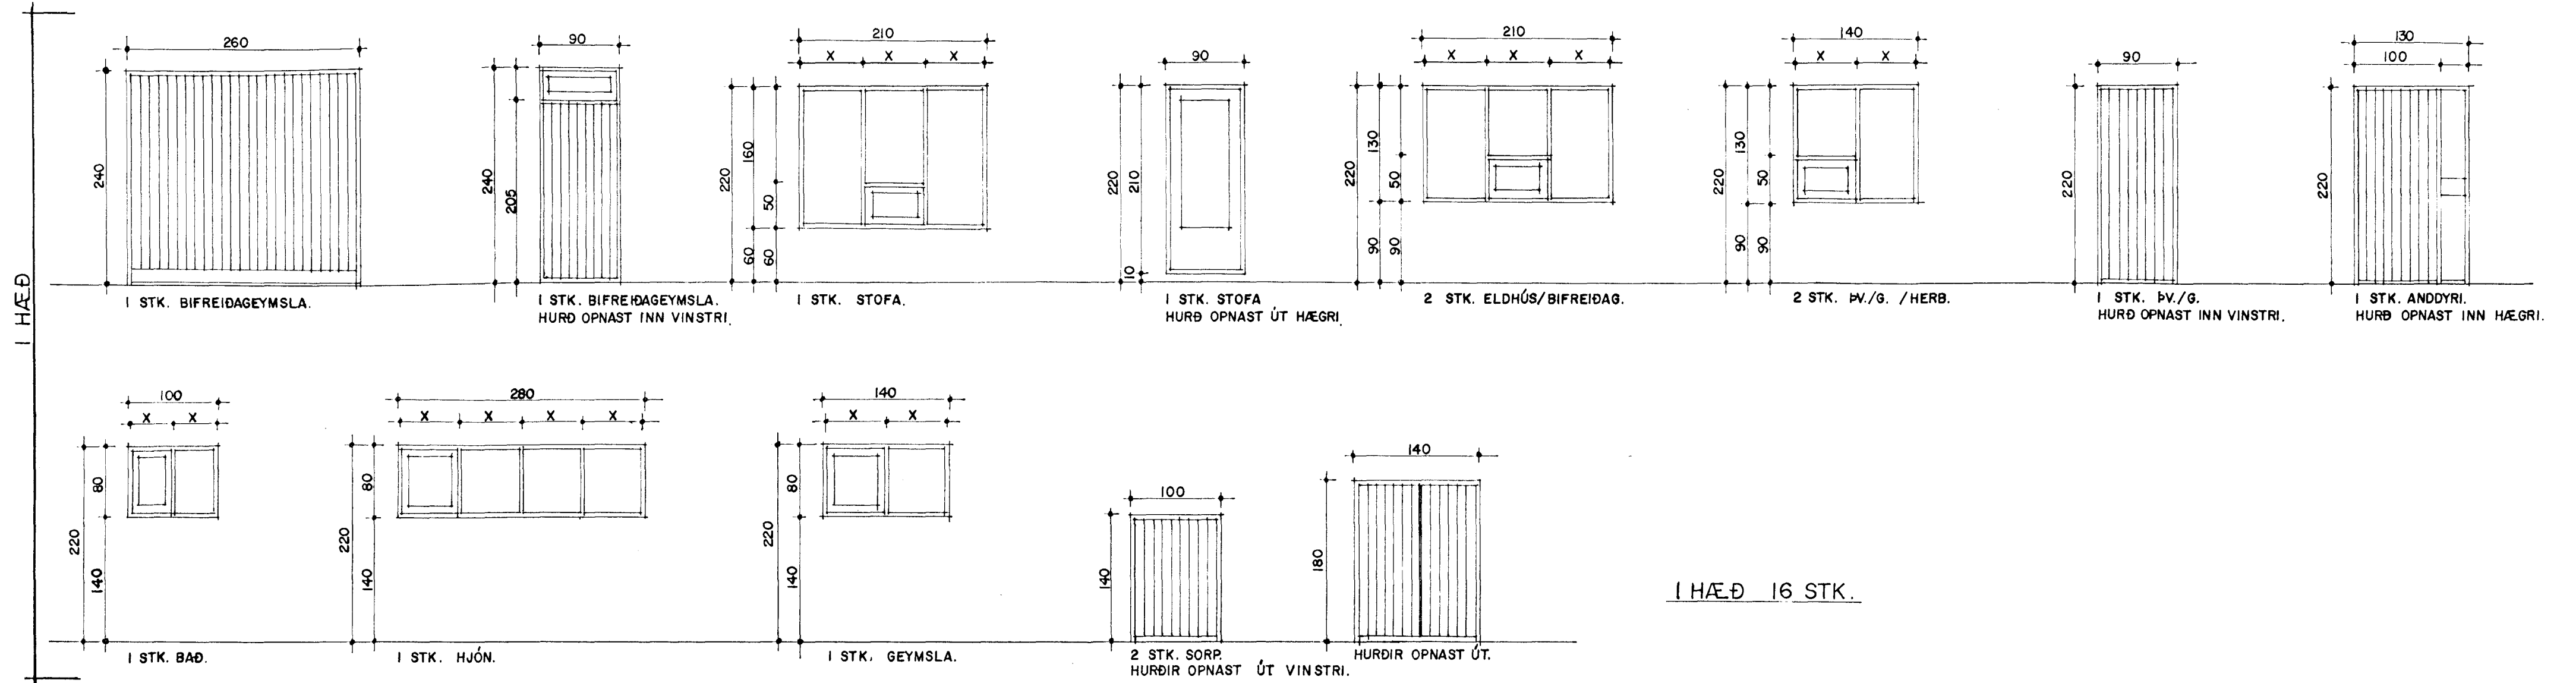

Byggingafræðingur Hafnarfjarðar
Algrætt þann
03.04.1999
Sigurbjörn Haldrósson

ATH!
ÖLL MÁL ATHUGIST OG MÆLIST Á STAÐNUM
ÁÐUR EN SMÍÐI HEFST.

GLUGGAR OG HURÐIR MKV. 1:50.

VESTURHOLT 13 HAFNARFIRÐI	
Sigurður Þorvarðarson byggingafræðingur bfi. Teiknistofan Strandgötu 11 220 Hafnarfirði. (Kt. 141250-4189) Sími 5651510. fax. 5651299. Netfang: teiknistofan@islandia.is	
Skýringar:	Séruppdráttur
Teikning:	Gluggar og hurðir.
Mælikvarði:	1:50.
Undirskrift:	<i>Sigurbjörn Haldrósson</i>
Blað nr.:	5 / 5
Dagssetning:	06.04.1999.
Breytt:	