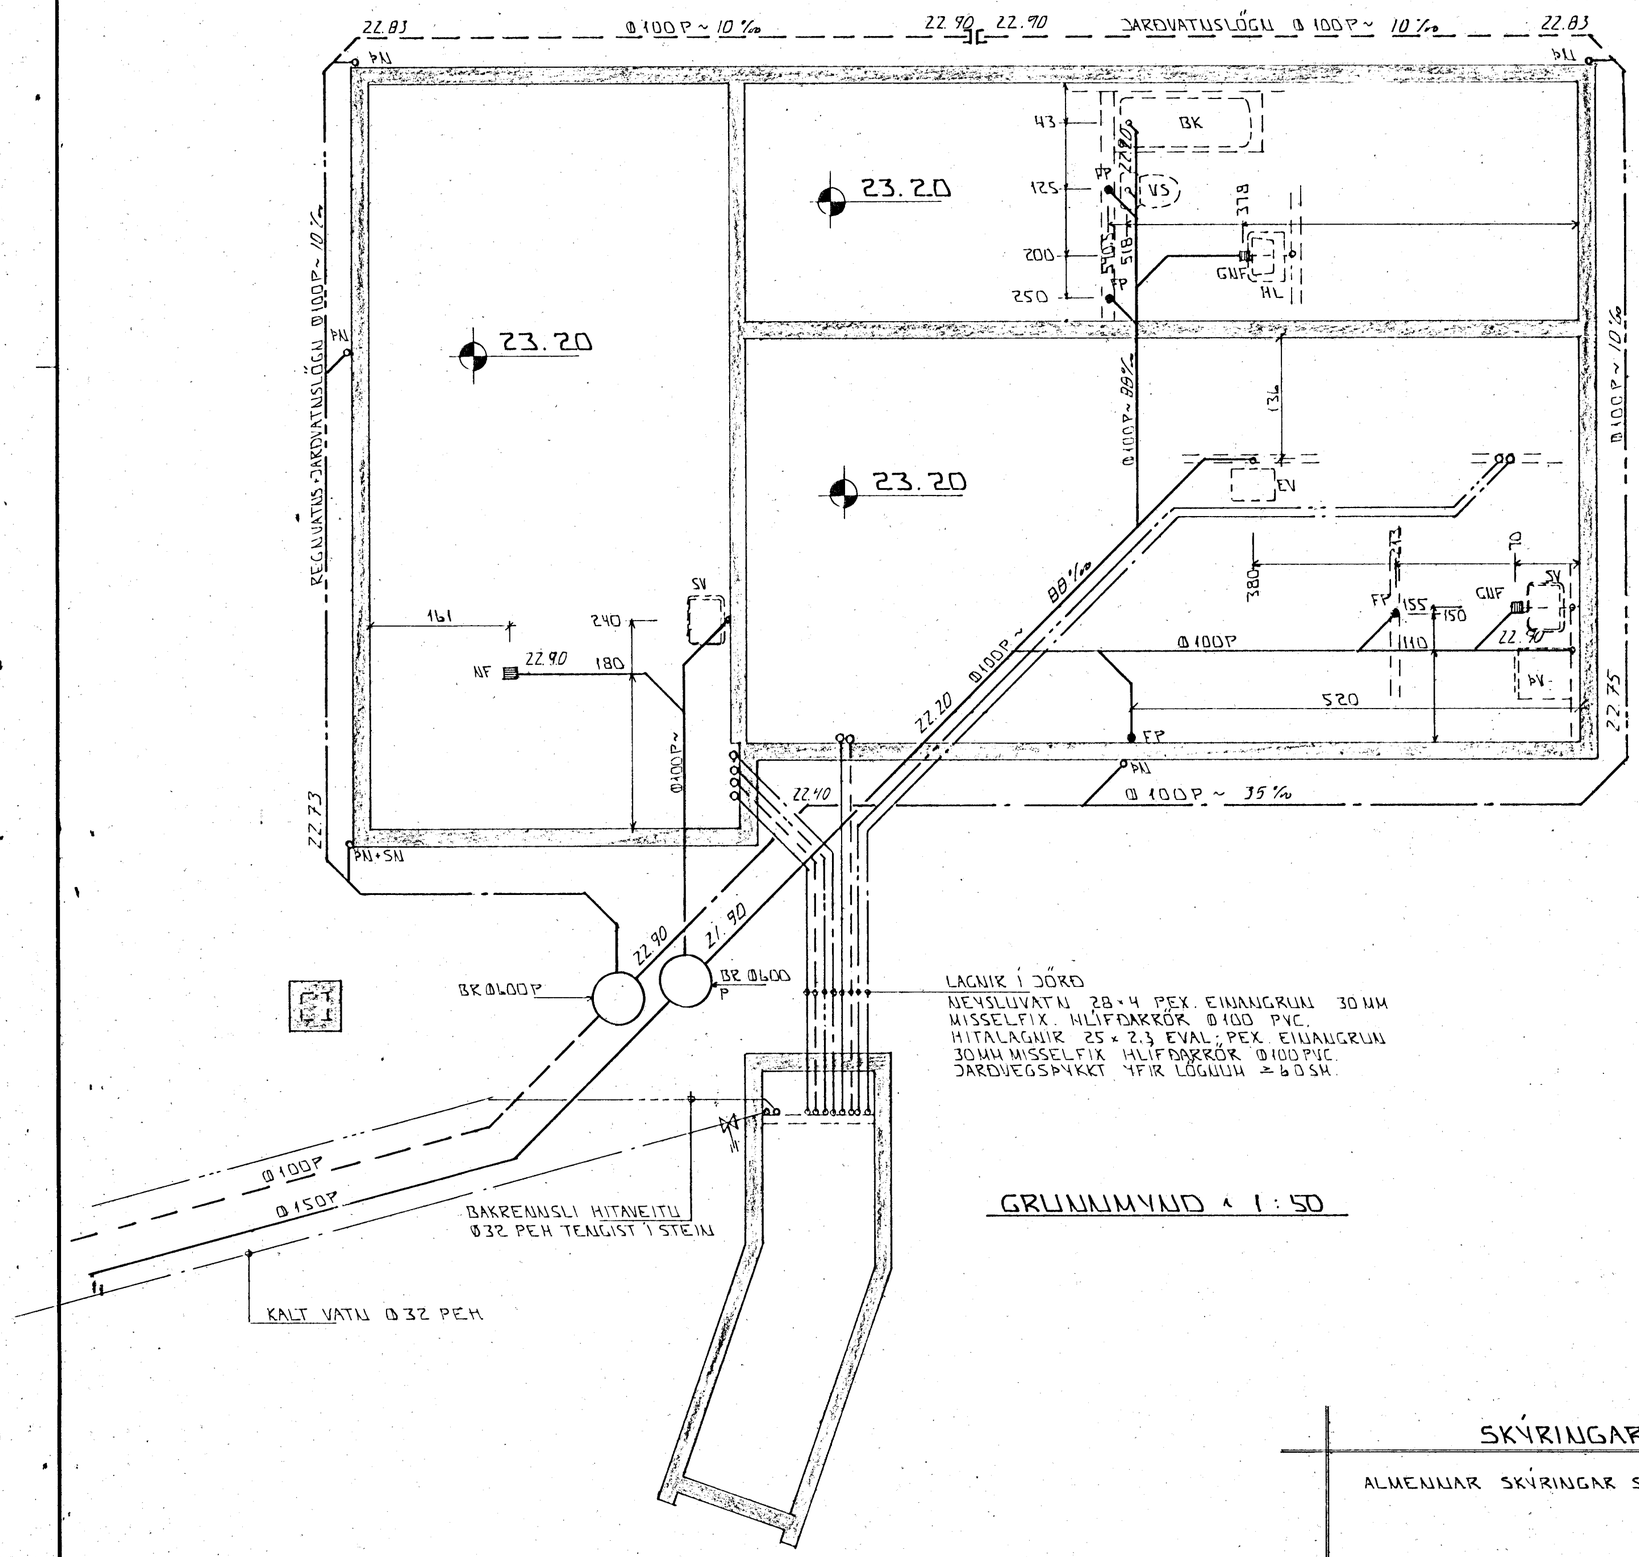

GRUNNMYND × 1:50

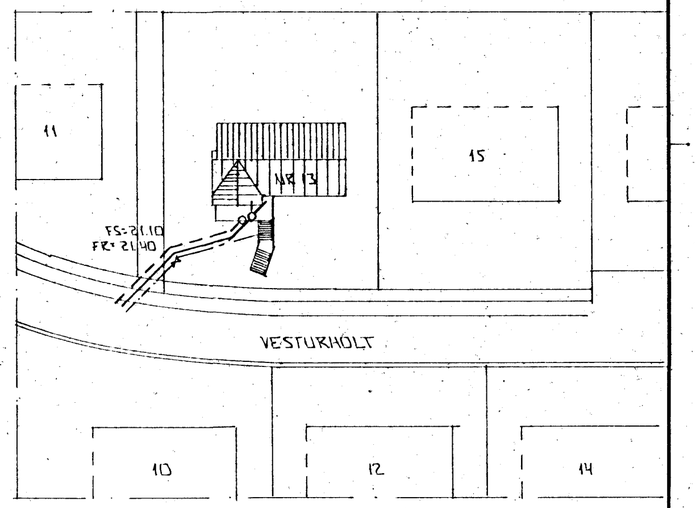

AFSTÖÐUMYND × 1:500

SKÝRINGAR

ALMENNAR SKÝRINGAR SJÁ BL.NR. 2-01.

BR:	DAGS.	EÐLI BR.	SIGN.

VESTURHOLT 13
HAFNARFIRÐI

GRUNNMYND - GRUNNLAGNA

MKV × 1:50
DAGS. MARS '98
VERK NR. 9802
TEIKN NR. 2-02
HANNAÐ
TEIKNAÐ GK
YFIRFARIÐ

Byggingafulltrúi Hafnarfjarðar
Afgreitt þann
25 MARS 1998
Sigurbjartur Halldórsson

TÆKNIÞJÓNUSTA
SIGURÐAR ÞORLEIFSSONAR ehf
STRANDGÖTU 11 - 220 HAFNARFJÖRÐUR - SÍMI 555 4255 - FAX 565 2875