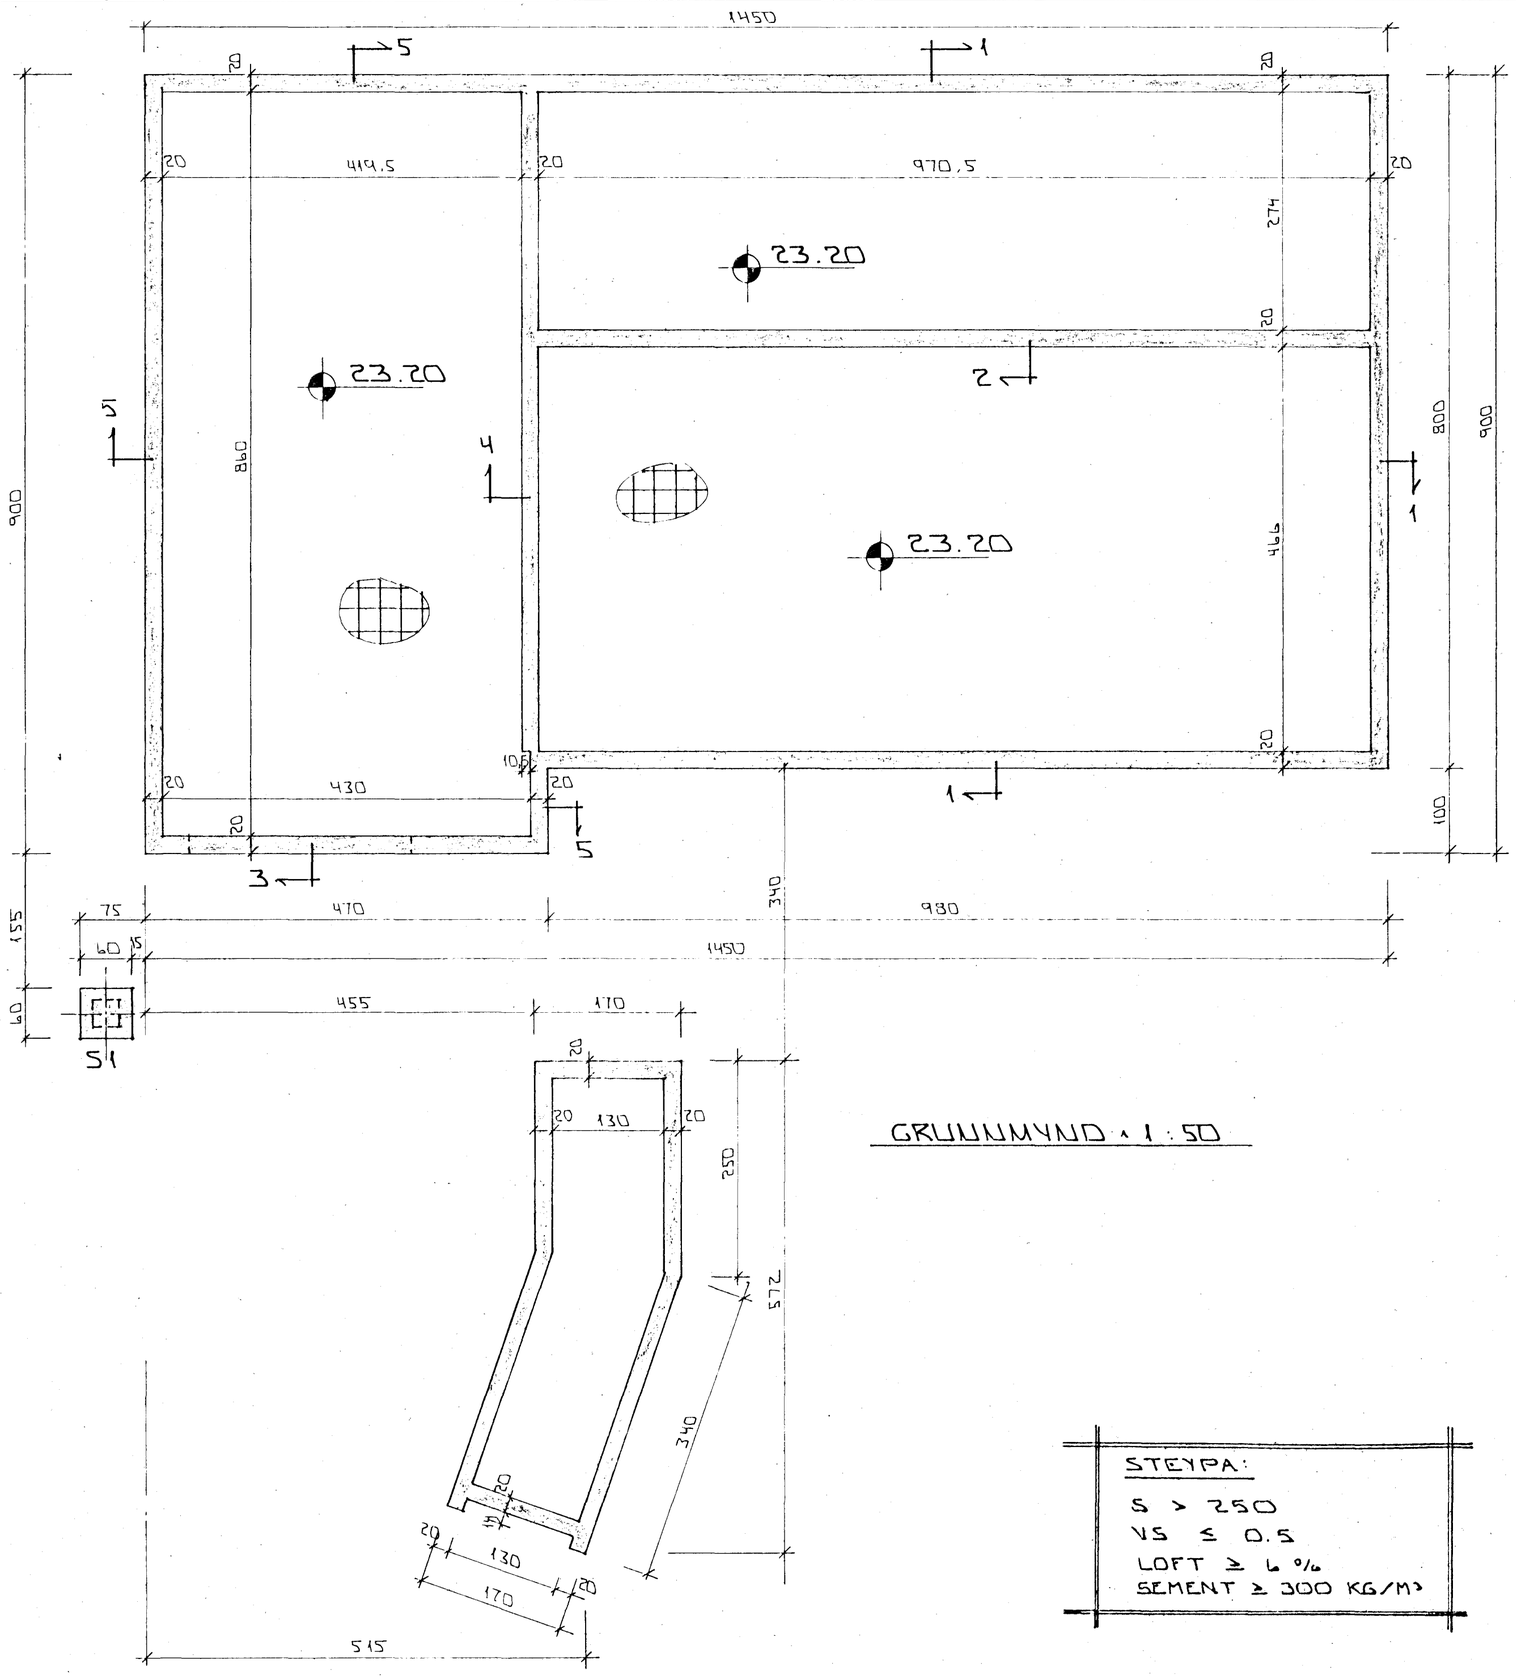

GRUNNMYND - 1 : 50

STEYPA:

S > 250
VS ≤ 0.5
LOFT ≥ 6 %
SEMENT ≥ 300 KG/M³

SKÝRINGAR

ALMENNAR SKÝRINGAR SJÁ BL.NR. 1 - 01.
SNIÐ OG SÚLU S1. SJÁ BL.NR. 1 - 03.

BR: DAGS. EÐLI BR. SIGN.

VESTURHOLT 13
HAFNARFIRÐI

UNDIRSTÖÐUR - MÁLTEIKN

MKV - 1 : 50
DAGS. FEB '98
VERK NR. 9802
TEIKN NR. 1 - 02
HANNAÐ
TEIKNAÐ
YFIRFARIÐ

Byggingafulltrúi Hafnarfjarðar
Afgreitt þann
24 FEB. 1998
Sigurbjartur Halldórsson

TÆKNIÞJÓNUSTA
SIGURÐAR ÞORLEIFSSONAR ehf
STRANDGÖTU 11 - 220 HAFNARFJÖRÐUR - SÍMI 555 4255 - FAX 565 2875