



Samþykkt á fundi bygginganefndar þann
27 AUG. 1997
Byggingafulltrúinn í Hafnarfirði
Erlendur Hjálmarsson

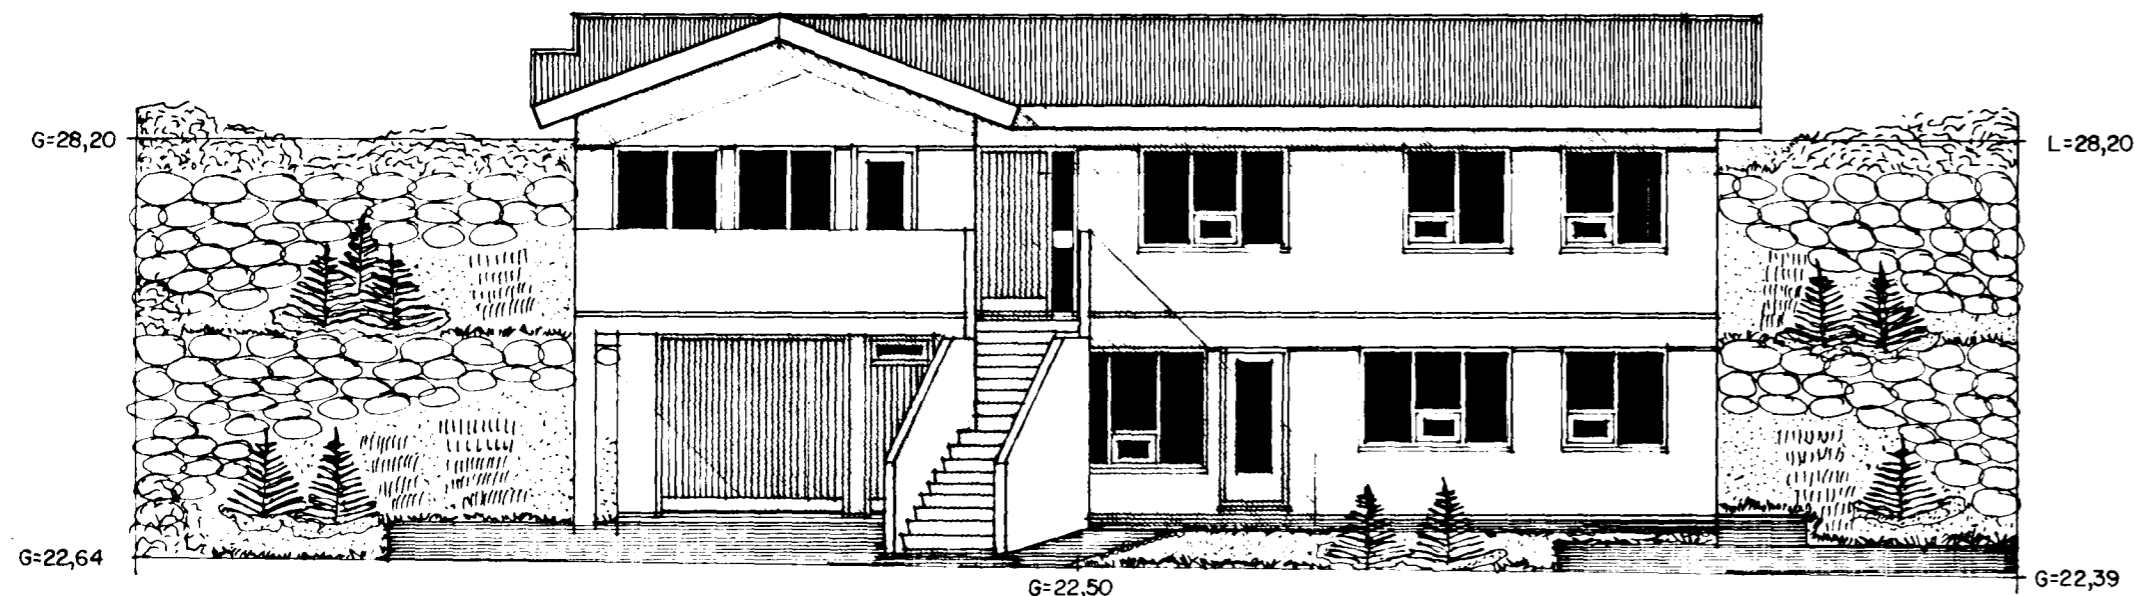


ÚTLIT SUÐVESTUR MKV. 1:100.

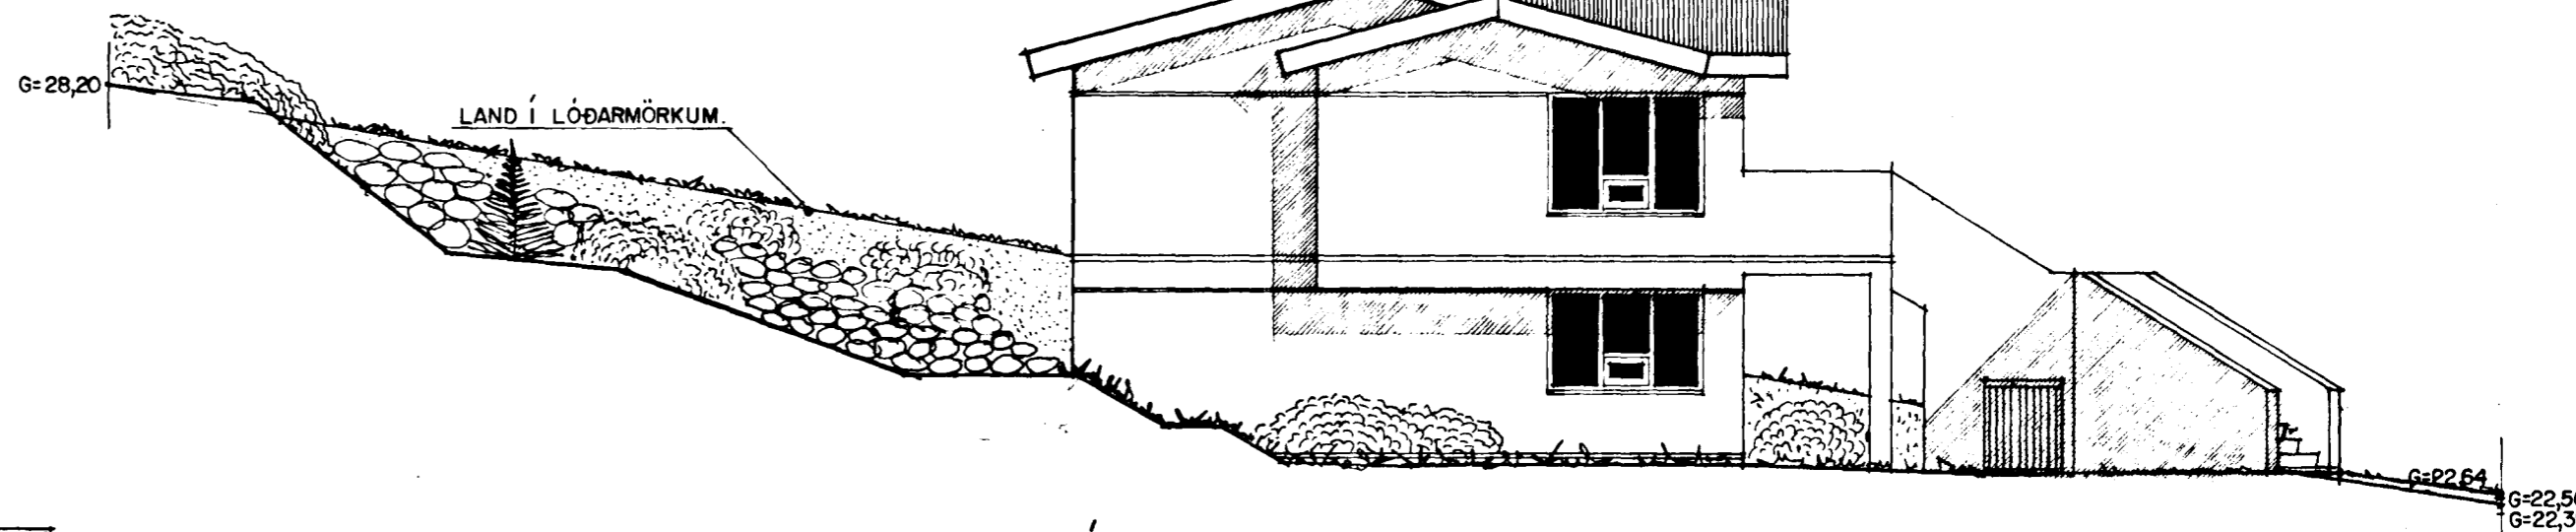


ÚTLIT NORÐVESTUR MKV. 1:100.

tifftopdf - www.rubissoftware.com - Demo Version

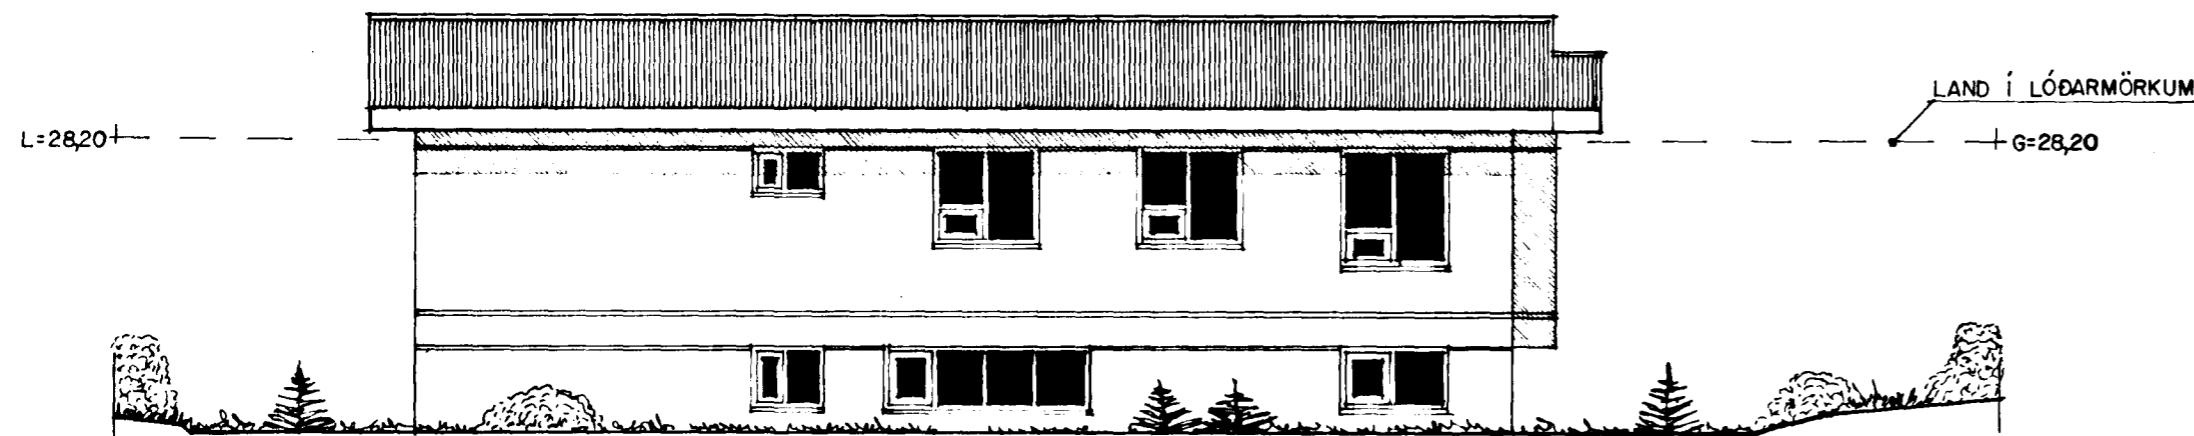

ÚTLIT NORÐAUSTUR MKV. 1:100.

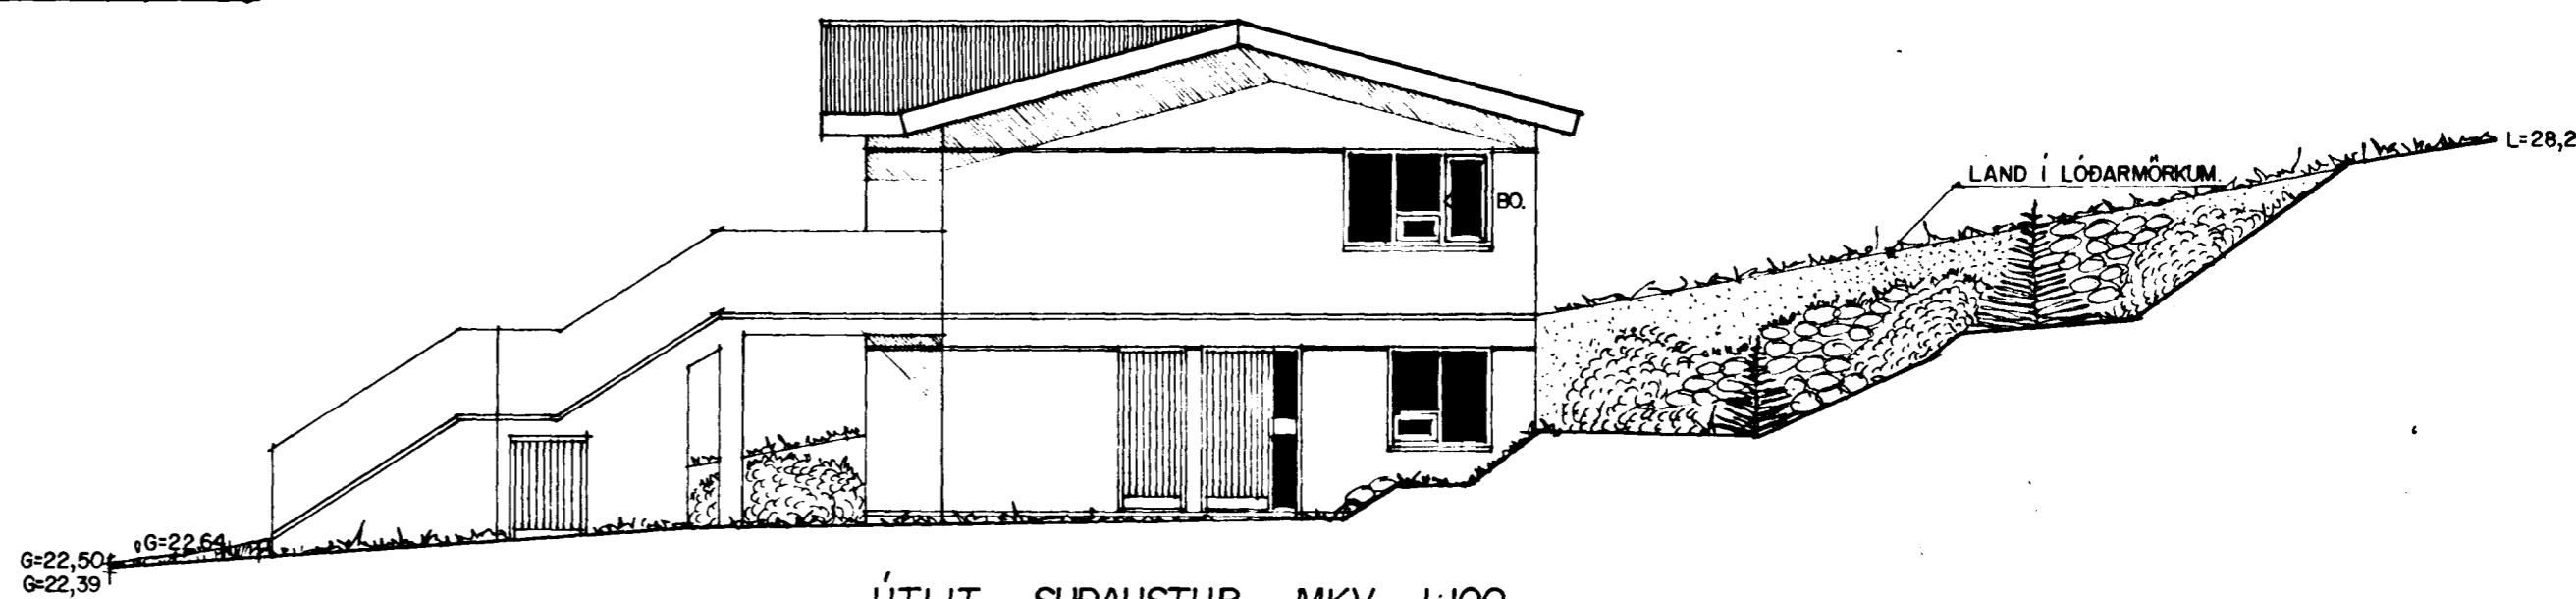

ÚTLIT SUÐAUSTUR MKV. 1:100.

14/897 *[Handwritten signature]*