


Samþykkt á fundi
byggingarnefndar þann
27 DES. 1995

Byggingafultrúinn í Hafnarfirði
F.h. Kristján Þórarinnsson


KP

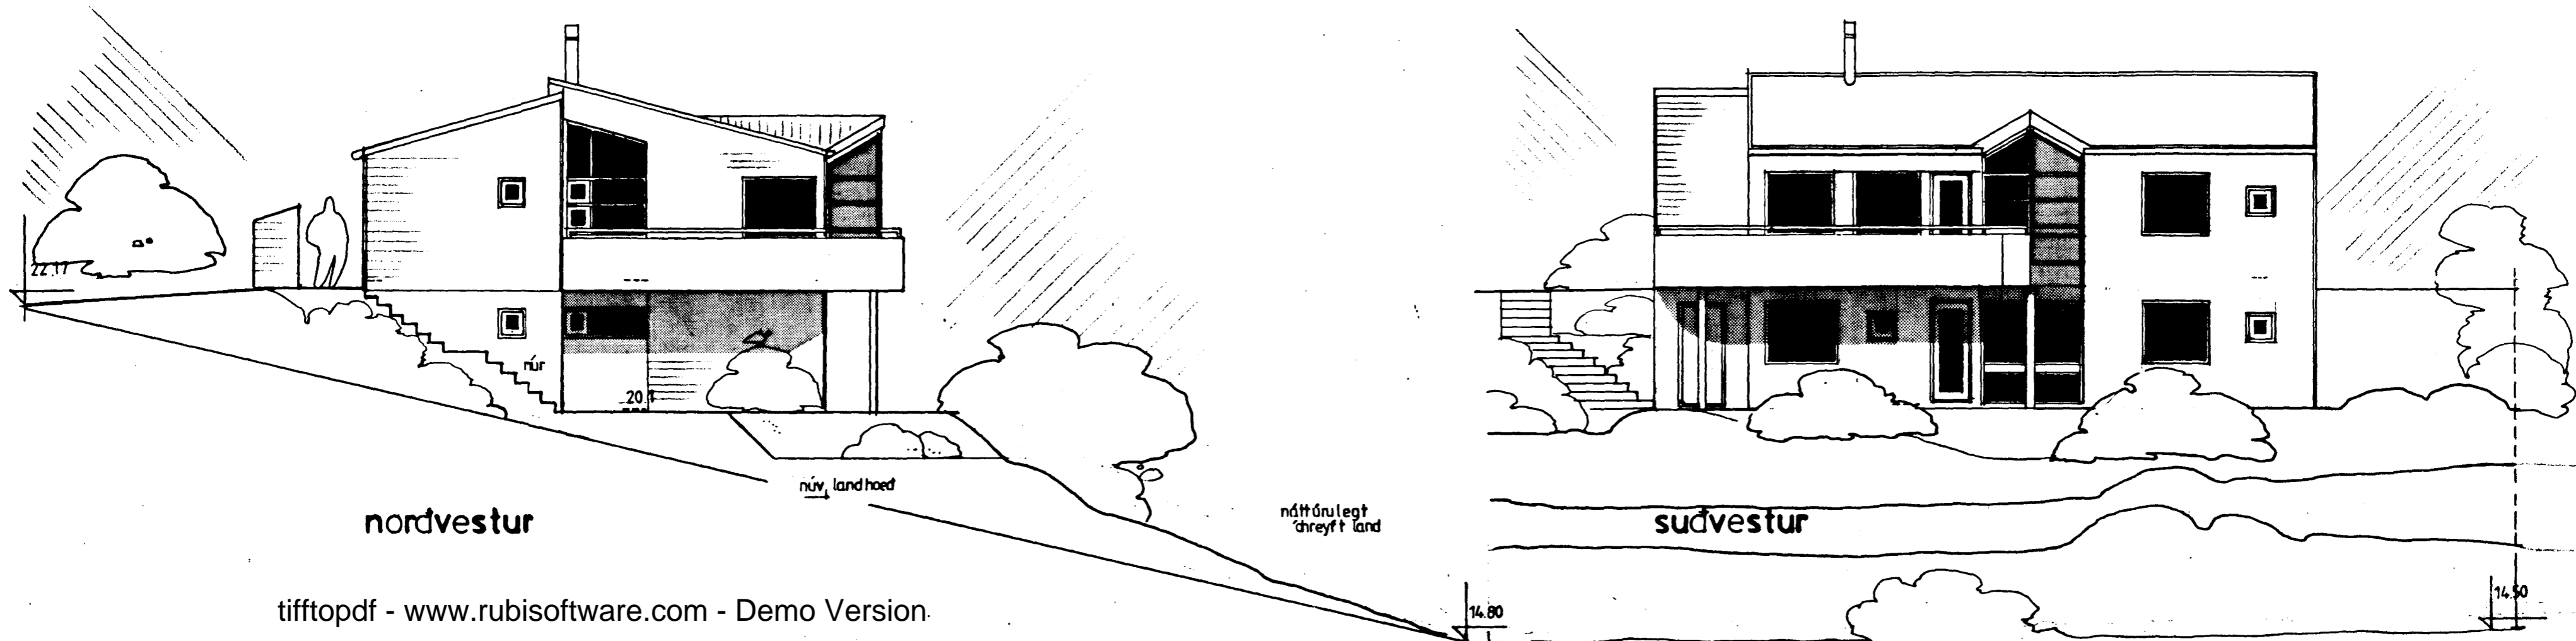

nordvestur

sudvestur

tifftopdf - www.rubissoftware.com - Demo Version.

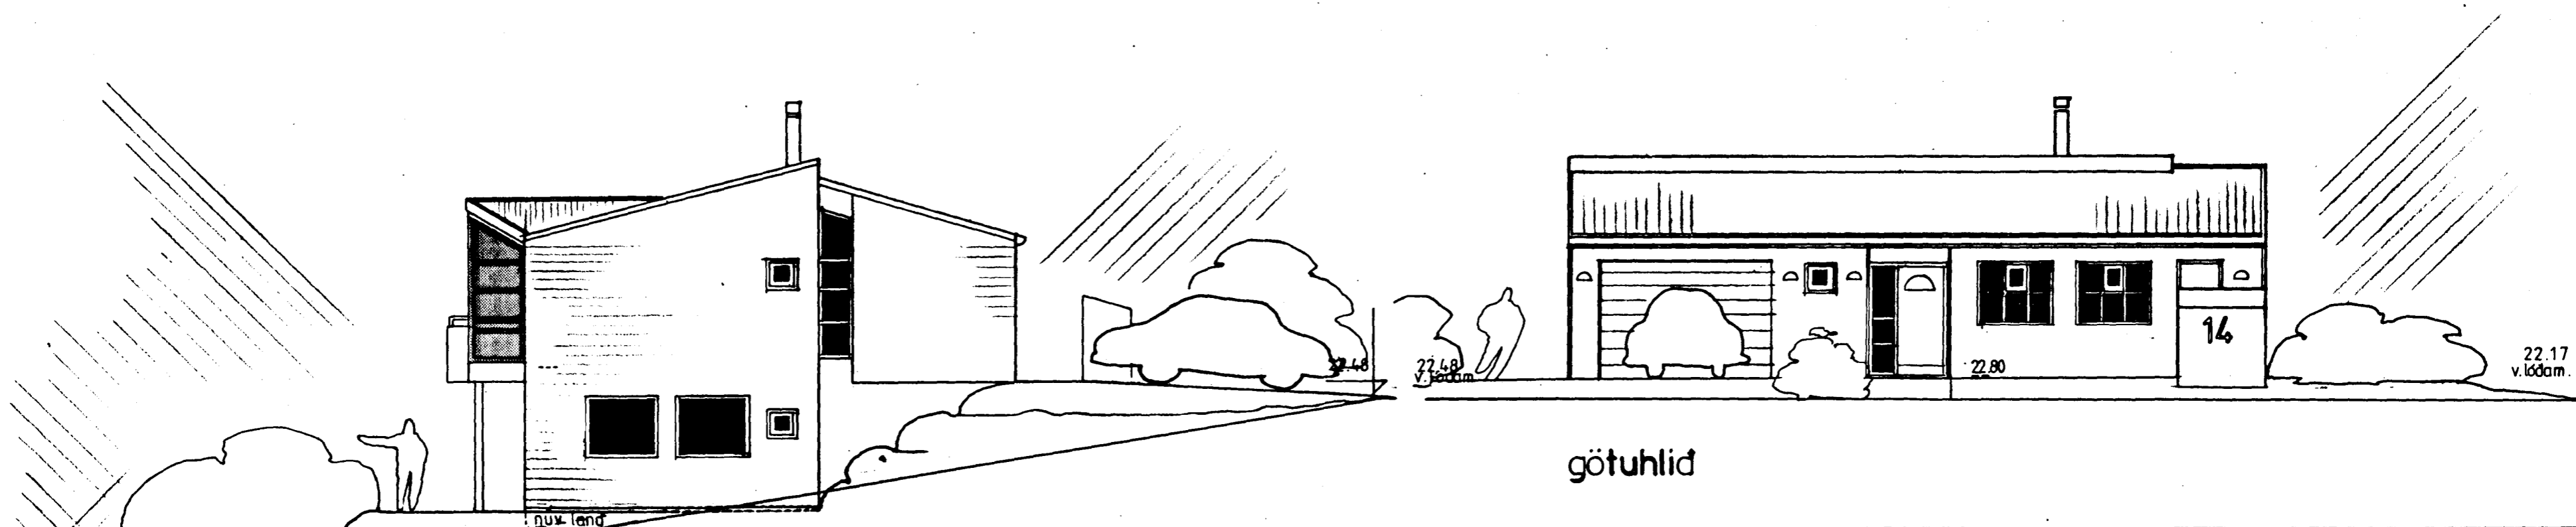

sudaustur

götuhlid

uppbygging frág. litir:
sökklar og „götuhlid“ neðn hoedar steypt; annars er húsið byggt úr Lindab útveggjakerfi; þe stálstöðir
í burðarkerfi; einangrað og kloett gífsi. vedurhlíf hússins er báruformað stál, kloett lárett á veggjum
með innbrenndum hvítum lit á veggjum og þaki. mahognyluggar; opnanl. fög, súlur og svalir í sterkum lit.

vesturholt 14

útlit

1 : 100
des '95

03

gudm. gunnlaugsson arkitekt faí kt: 190554-3419
teiknist. stórhöfða 17 s: 5677735

Gudm. Gunnlaugsson

br. des 95 hús hoekkad um 30 cm