

L 15.50


2500

L: 14.80

lóg 750 m²

frág á lóðamörkum í samvinnu lóðahafa

30.00

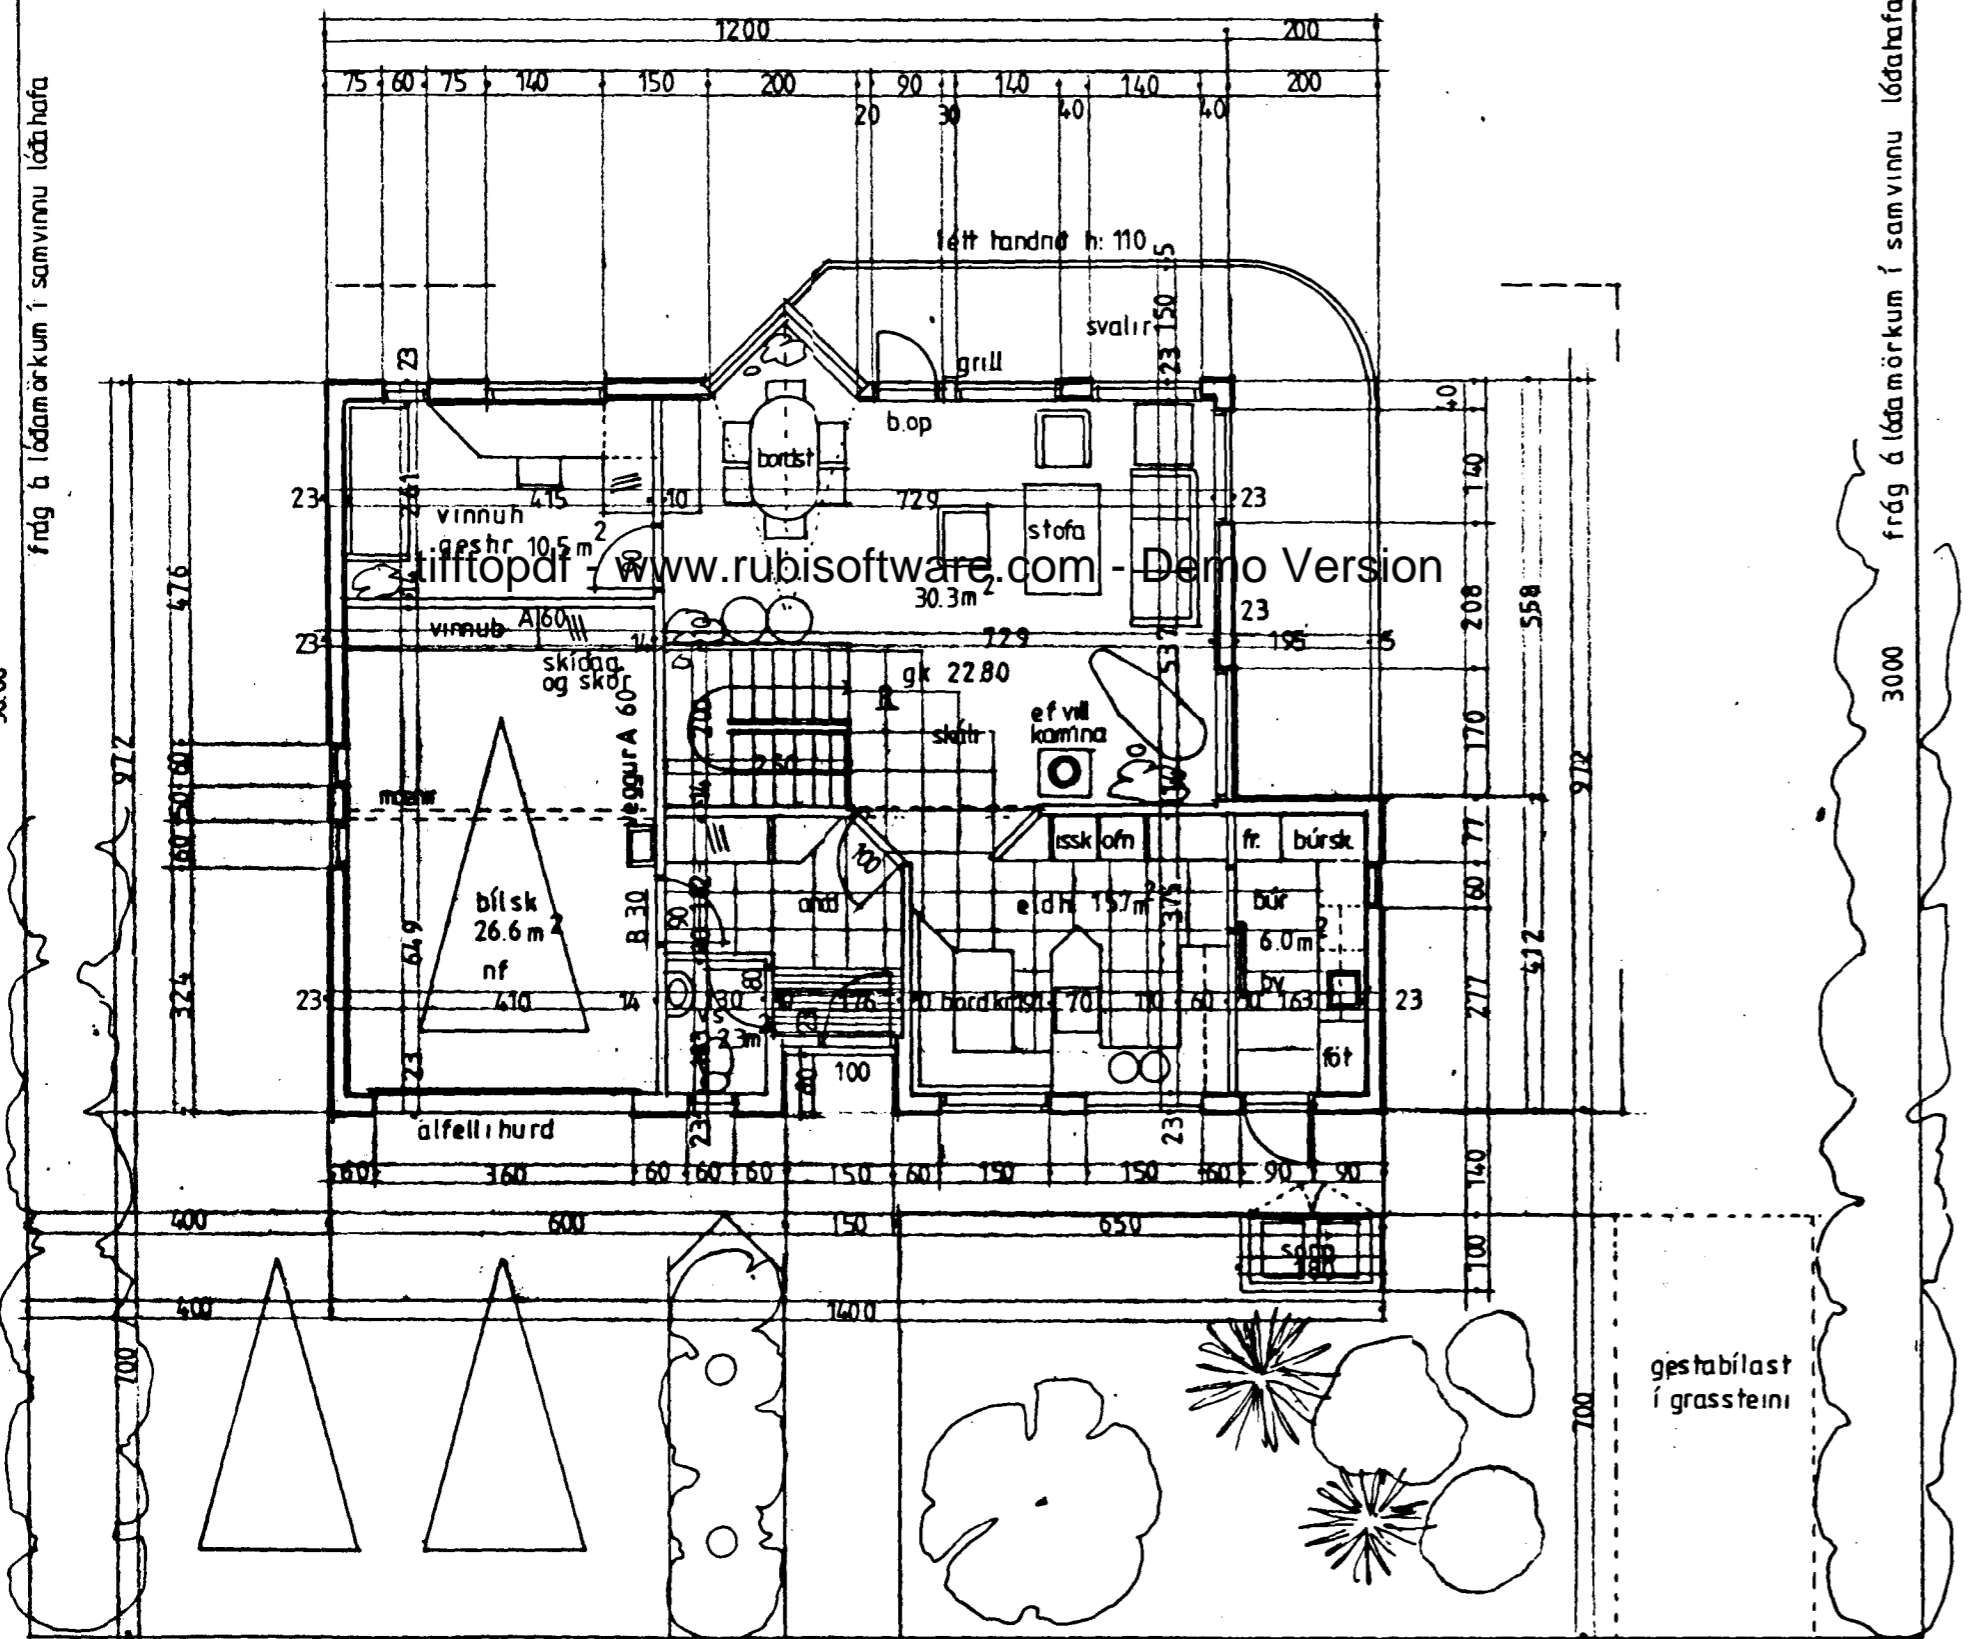

G 22.48

efri hæð

íbúð: 94.4 m²

bílsk: 30.0

124.4 m² br.


25.00

G 22.17

gestabílast
í grasseini

L 15.50

náttúrulegt landslag

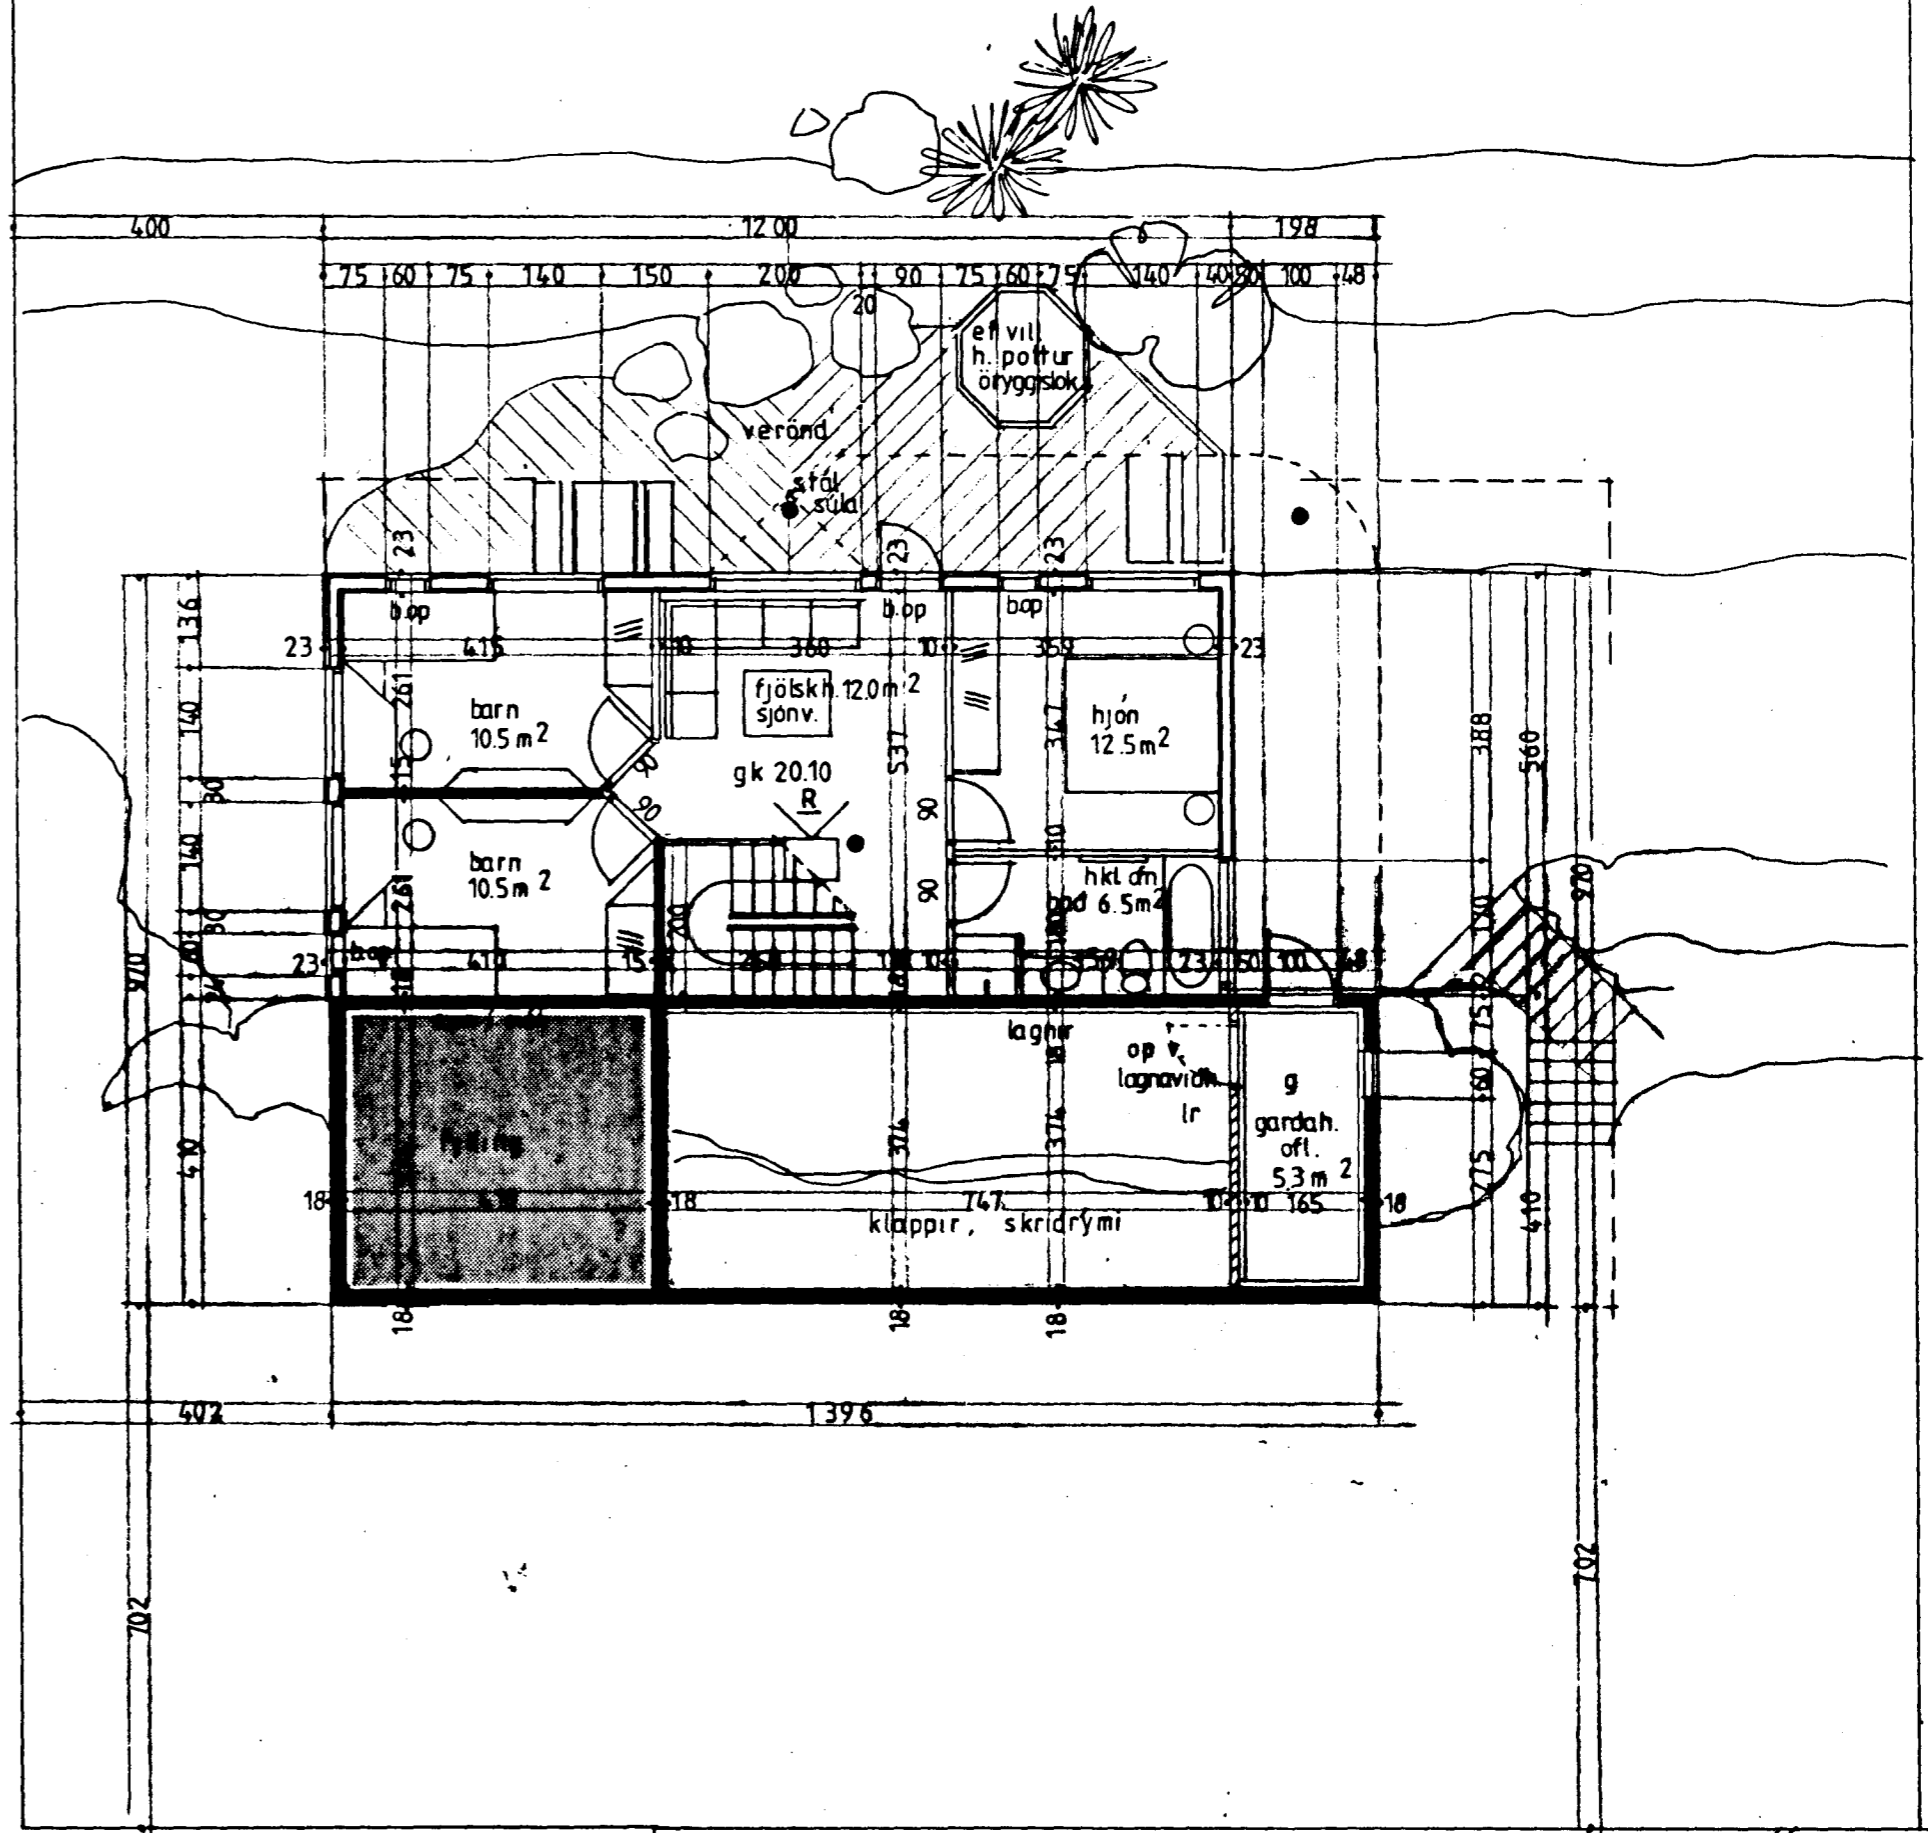

nedri hæð
68.4 m² br f. utan g

vesturholt 14
grunmyndir.

1 : 100
des. 95

R: reykskyngjari

02

gudm. gunnlaugsson arkitekt faí kt. 190554-3419
teiknist. stórhöfða 17 s:5677735

Gudm. Gunnlaugsson

br. des '95 hús hökkad um 30. cm

Samþykkt á fundi
bygginganefndar þann
27 DES. 1995

Byggingatulltrúinn í Hafnarfirði
F.h. Kristján Þórarinnsson

KJA