

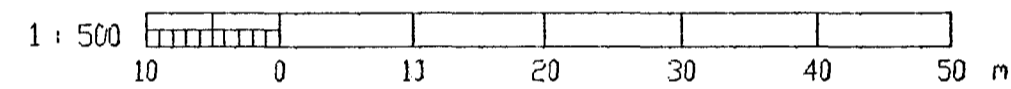


AFSTÖÐUMYND

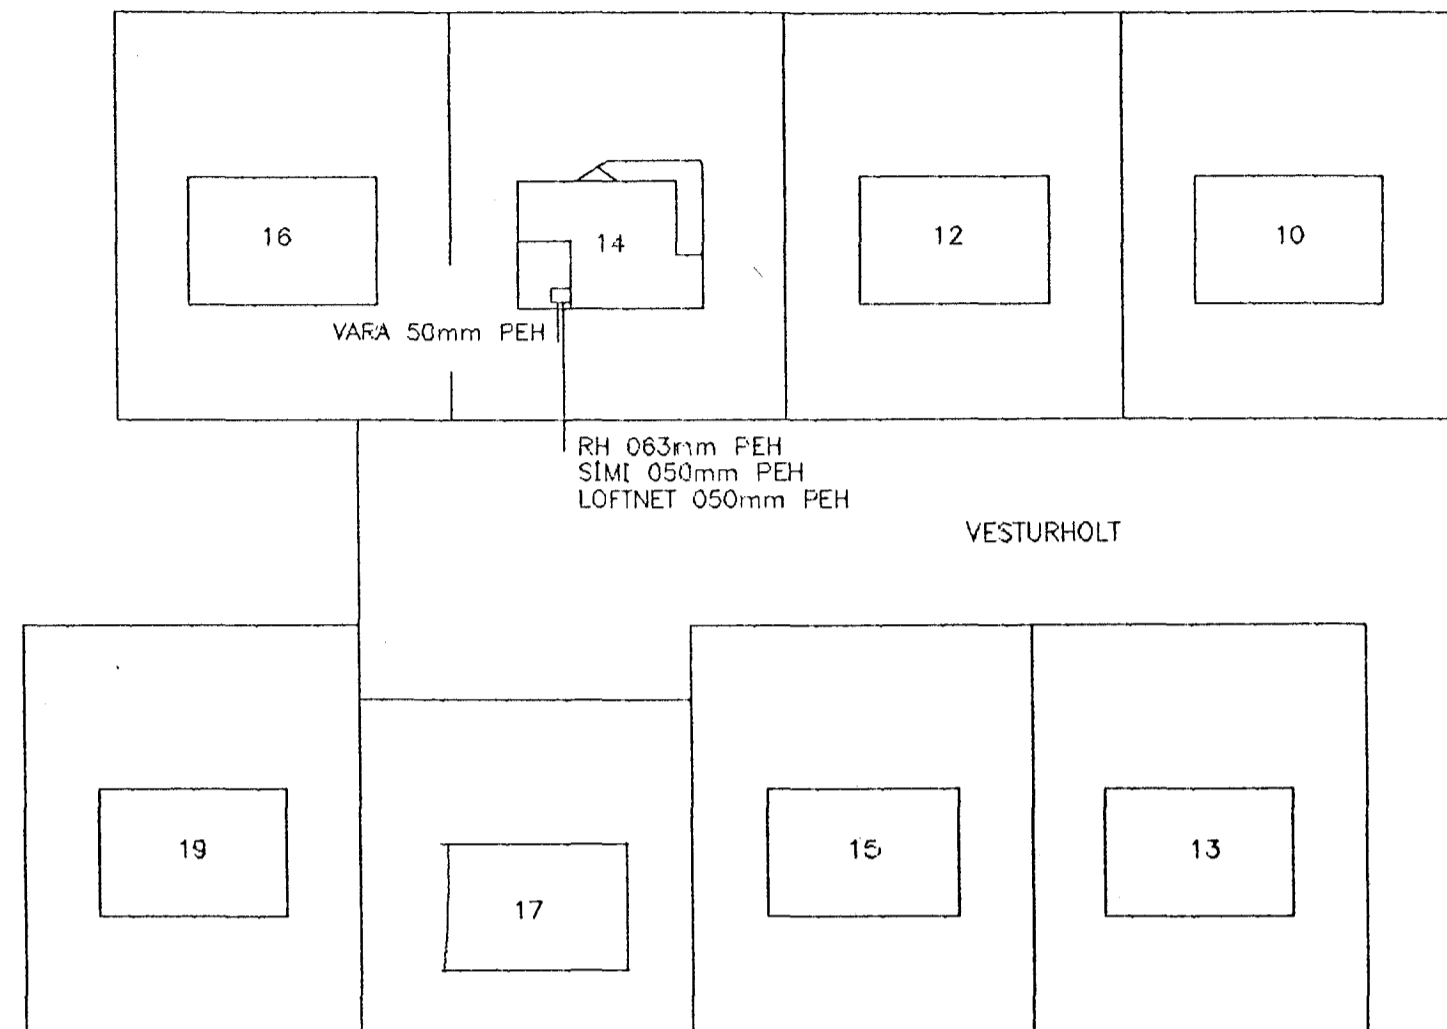

SNID Í INNTAK

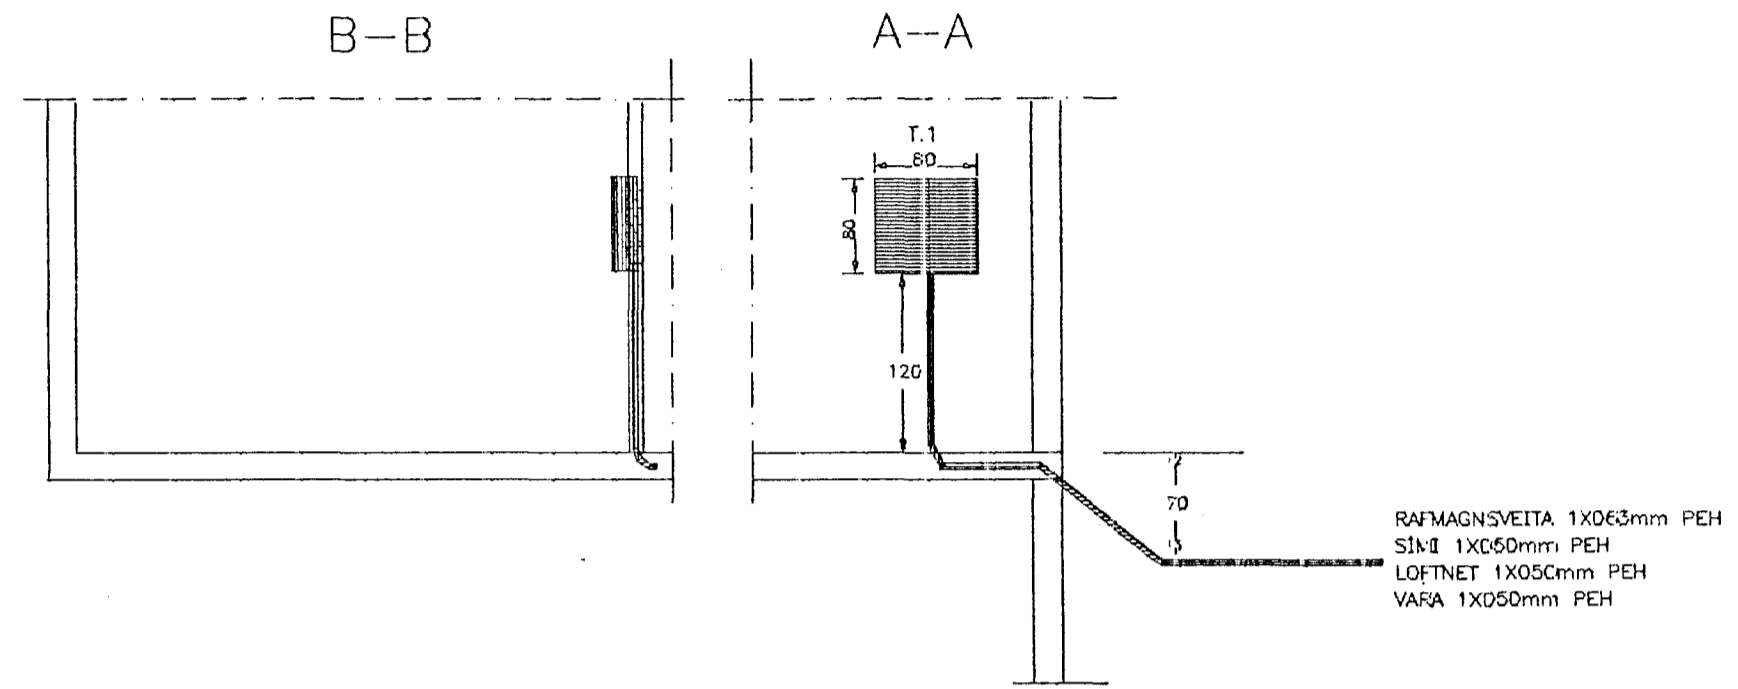

SKÝRINGAR


LAGNIR ERU HULDAR PÍPULAGNIR MED 3 VIRUM.
 PÍPUR ERU 013mm Í ÞYRMÁL.
 GILDEIKI SJÁ EINLÍNUNYND.
 HÆÐ Á RO-UM SÉ 110cm.
 HÆÐ Á TENGLUM SÉ 20cm.
 HÆÐ Á SMÁSPENNUTEINGLUM SÉ 20cm.
 MÁLSTRÁUMUR ROFA SÉ 10A OG TENGLA 16A.
 AÐ LJÓSUM UTANHÜSS SKAL LEGGJA STRENG IRREGINN Í PÍPU.
 MÁL ERU GEFIN 1 cm OG MIDAST FRÁ FULLFRÁGANGNU GÖ.FI.

NEVA AÐ ANNARS SÉ GETID.


- L : LOFTNET
- F : SIMI
- D : DYRASÍMI
- P.V : ÞVOTTAVÉL H60, 16A
- P.U : ÞURKARI H60, 18A
- E.V : ELDAVÉL H40, 25A
- UP : UPPÞVOTTAVÉL H40, 16A
- CO : ÖREYGLUOFN H110, 16A
- IS : ÍSSKÁPUR H40, 16A
- CF : OFN H110, 16A
- FR : FRYSTISKÁPUR H40, 16A

- [R] : REYKSKYNJARI
- [H] : HITASKYNJARI
- SK : HREYFISKYNJARI
- PJ.BJ : SIRENA ÞJÓFAKERFIS
- ⊗ : INNFELLT 12V HALÓGENLJÓS
- ⊗ SP : 12V LJÓS MED SPENNUBR. 230V/12V FYRIR TVO LAMPA

FRÁGANGUR Á SAMTENGIINGUM STEYPUVEINA FYRIR SÖKKULJARDSKAUT

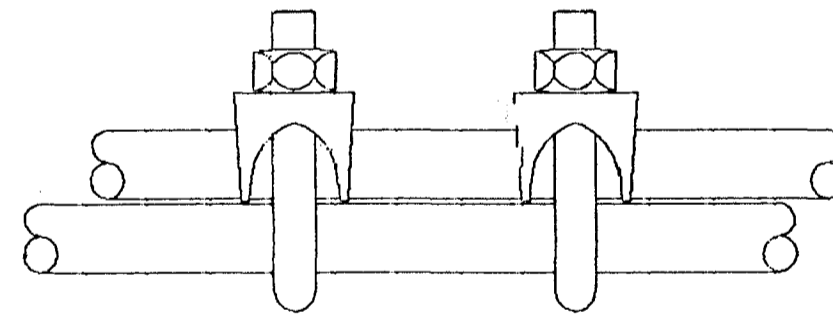

SNID Í STEYPUMÓT

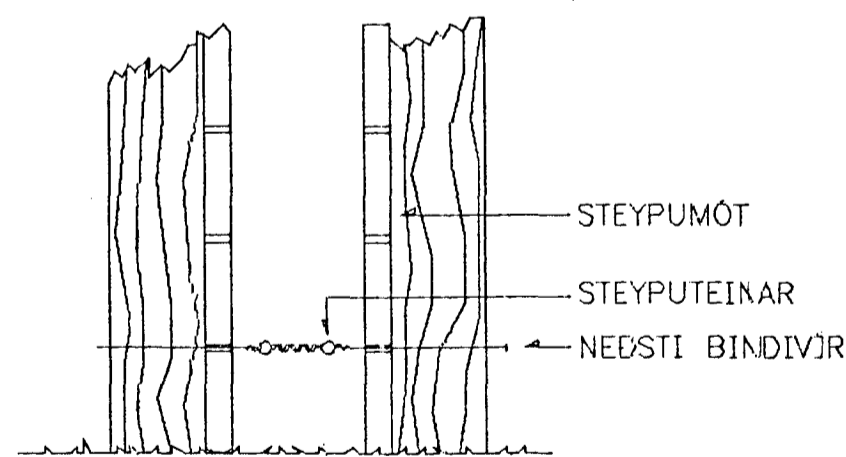

				HANNAÐ JJ	umsjá hf	VESTURHOLT 14	
				TEIKN JJ		HAFNARFIRDI	
				YFIRF.	VERKFRÆDISTOFA	SNID, AFSTÖÐUM. SKÝRINGAR	
				SAMP.		ÚTG.	
				DAGS 13.03.98	DALSÞRAUN 13	ÚTG.	
				VERNR. 93015	220 HAFNARFJÓÐUR	ÚTG.	
				TEIKN NR. 1.031	SÍMI 5655070	ÚTG.	
					FAC 5655071	ÚTG.	
ÚTG.	DAGS.	TEIKN	BREYTT	YFIRF.	SAMP.		