



G.22,39

G.22,65

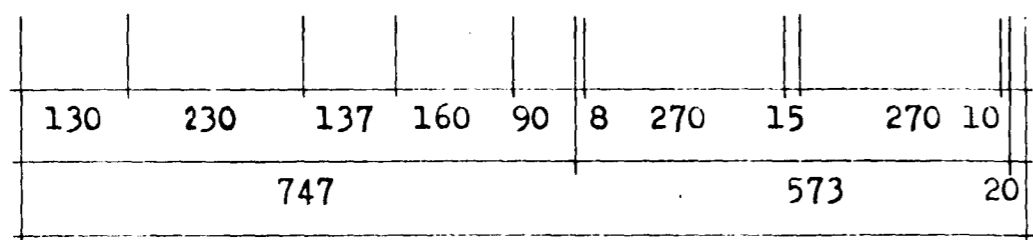

1340

L.28,00

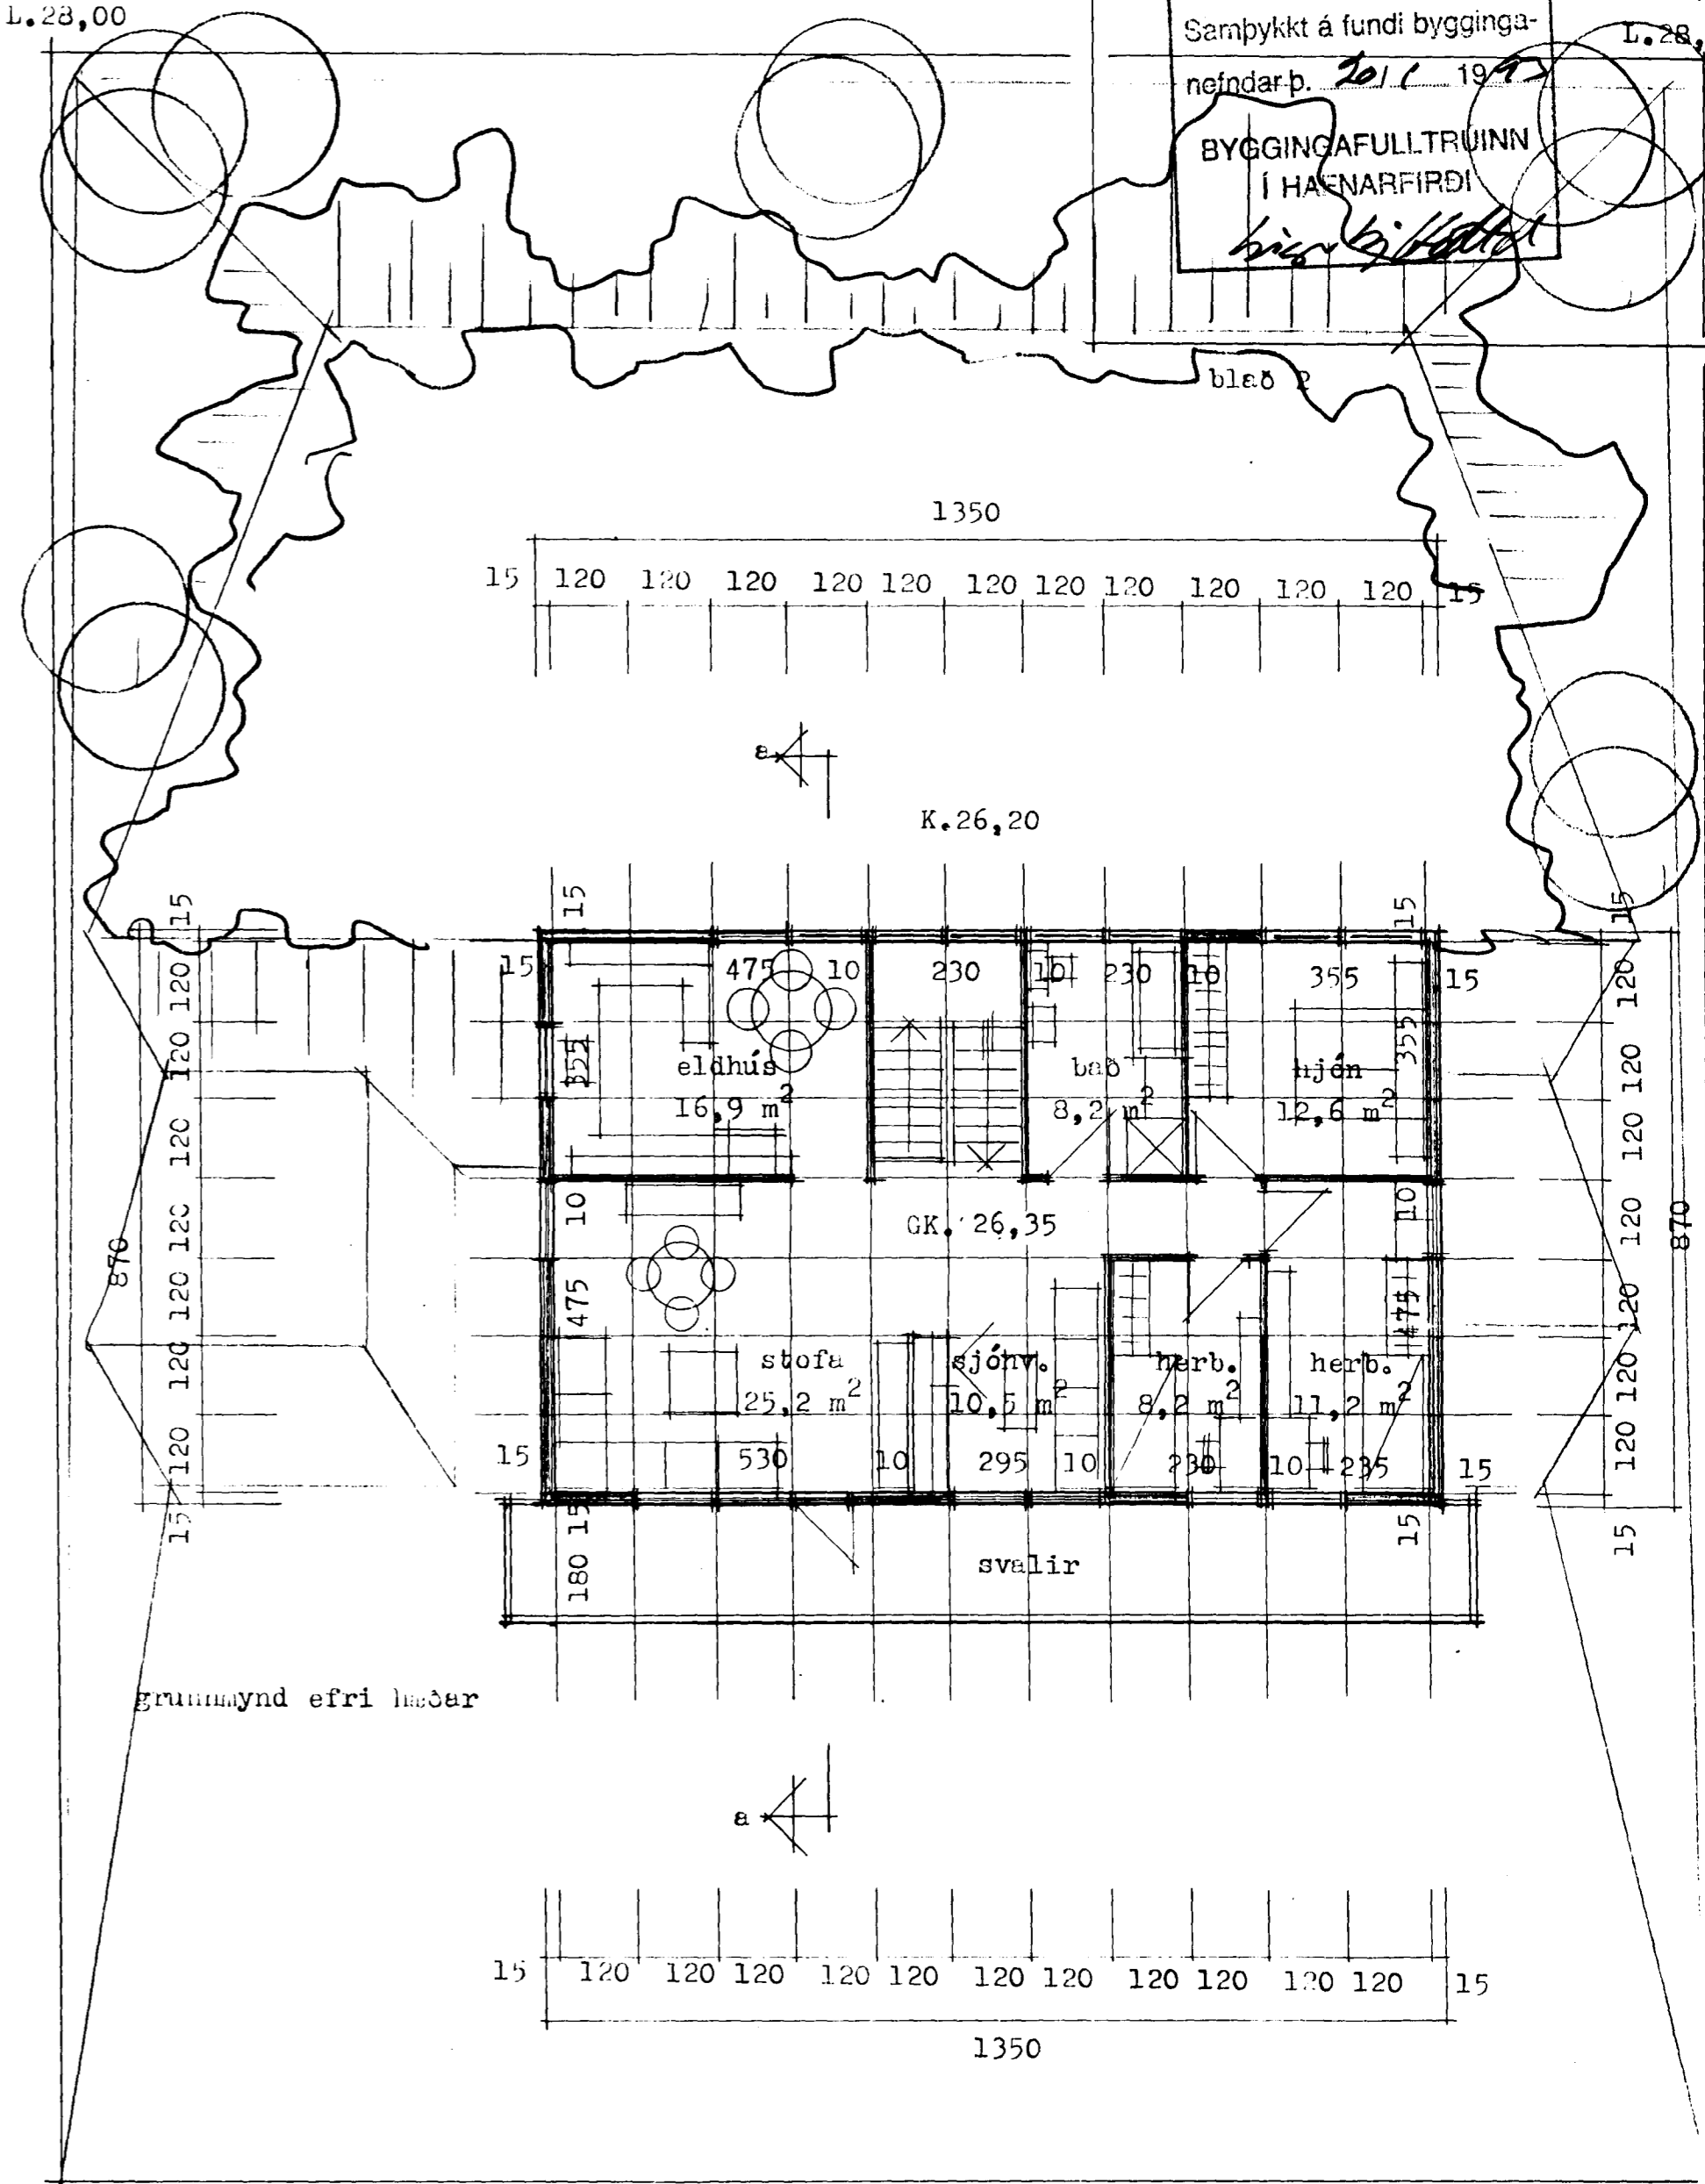

L.28,00

Samþykkt á fundi bygginga-
nefndar þ. 20.1.1992
BYGGINGAFULLTRUINN
Í HAFNARFIRÐI
hinn bj. Kattal

blað 2

grunnmynd efri hæðar

es

TEIÐHISTOFN BORGARTÚRI 18 RÚM 5. 626930

SIÐURUR KJARTANSSON *Sigurður Kjartansson*

DAGL. okt. 1992
BREYTT. Jan. 1993