


Samþykkt á fundi byggingar-
nefndar þ. 20.11.1993
BYGGINGARULLTRÓJNIN
Í HAFNARFIRÐI
Sigrún Halldóttir

blað 1

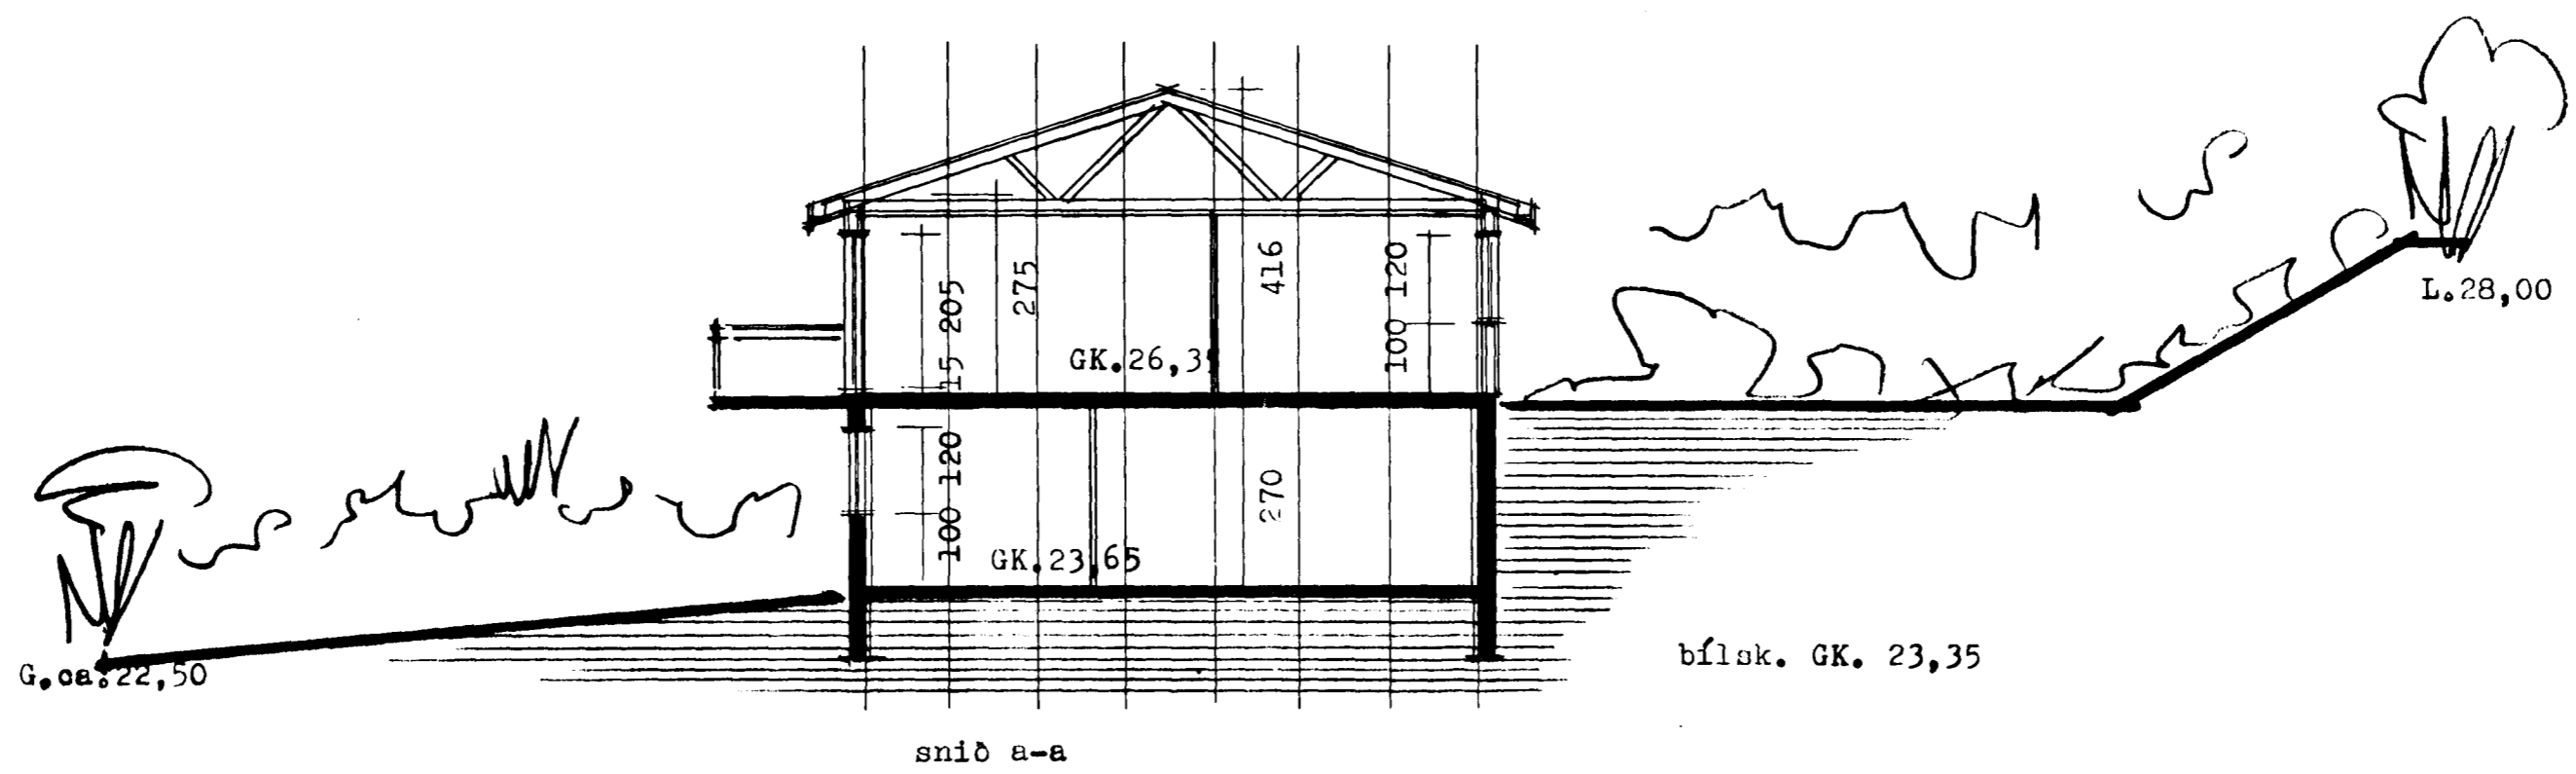

tifftopdf - www.rubissoftware.com - Demo Version

byggingarlýsing:

efri hæð húss byggist úr timbureiningum frá S.G. Einingarhúsum Selfossi klætt utan STENI plötum. Neðri hæð húss verður steinsteypt. Frá öllu lokuðu rými komi loftrásting, öll hurðargöt að innan verði amk. 88 cm. aðalhurð amk. 98 cm. allt tréverk utanhúss verður fúavarið með viðurkenndu efni.

stærðir:

flatarmál neðri hæðar	106,58 m ²
flatarmál efri hæðar	117,45 m ²
flatarmál húss	224,03 m ²
rúmmál húss	698,57 m ³
stærð lóðar	806,30 m ²
nýting lóðar	0,28

