




GRUNNMYND AF FYRSTU HÆÐ MKV. 1:50

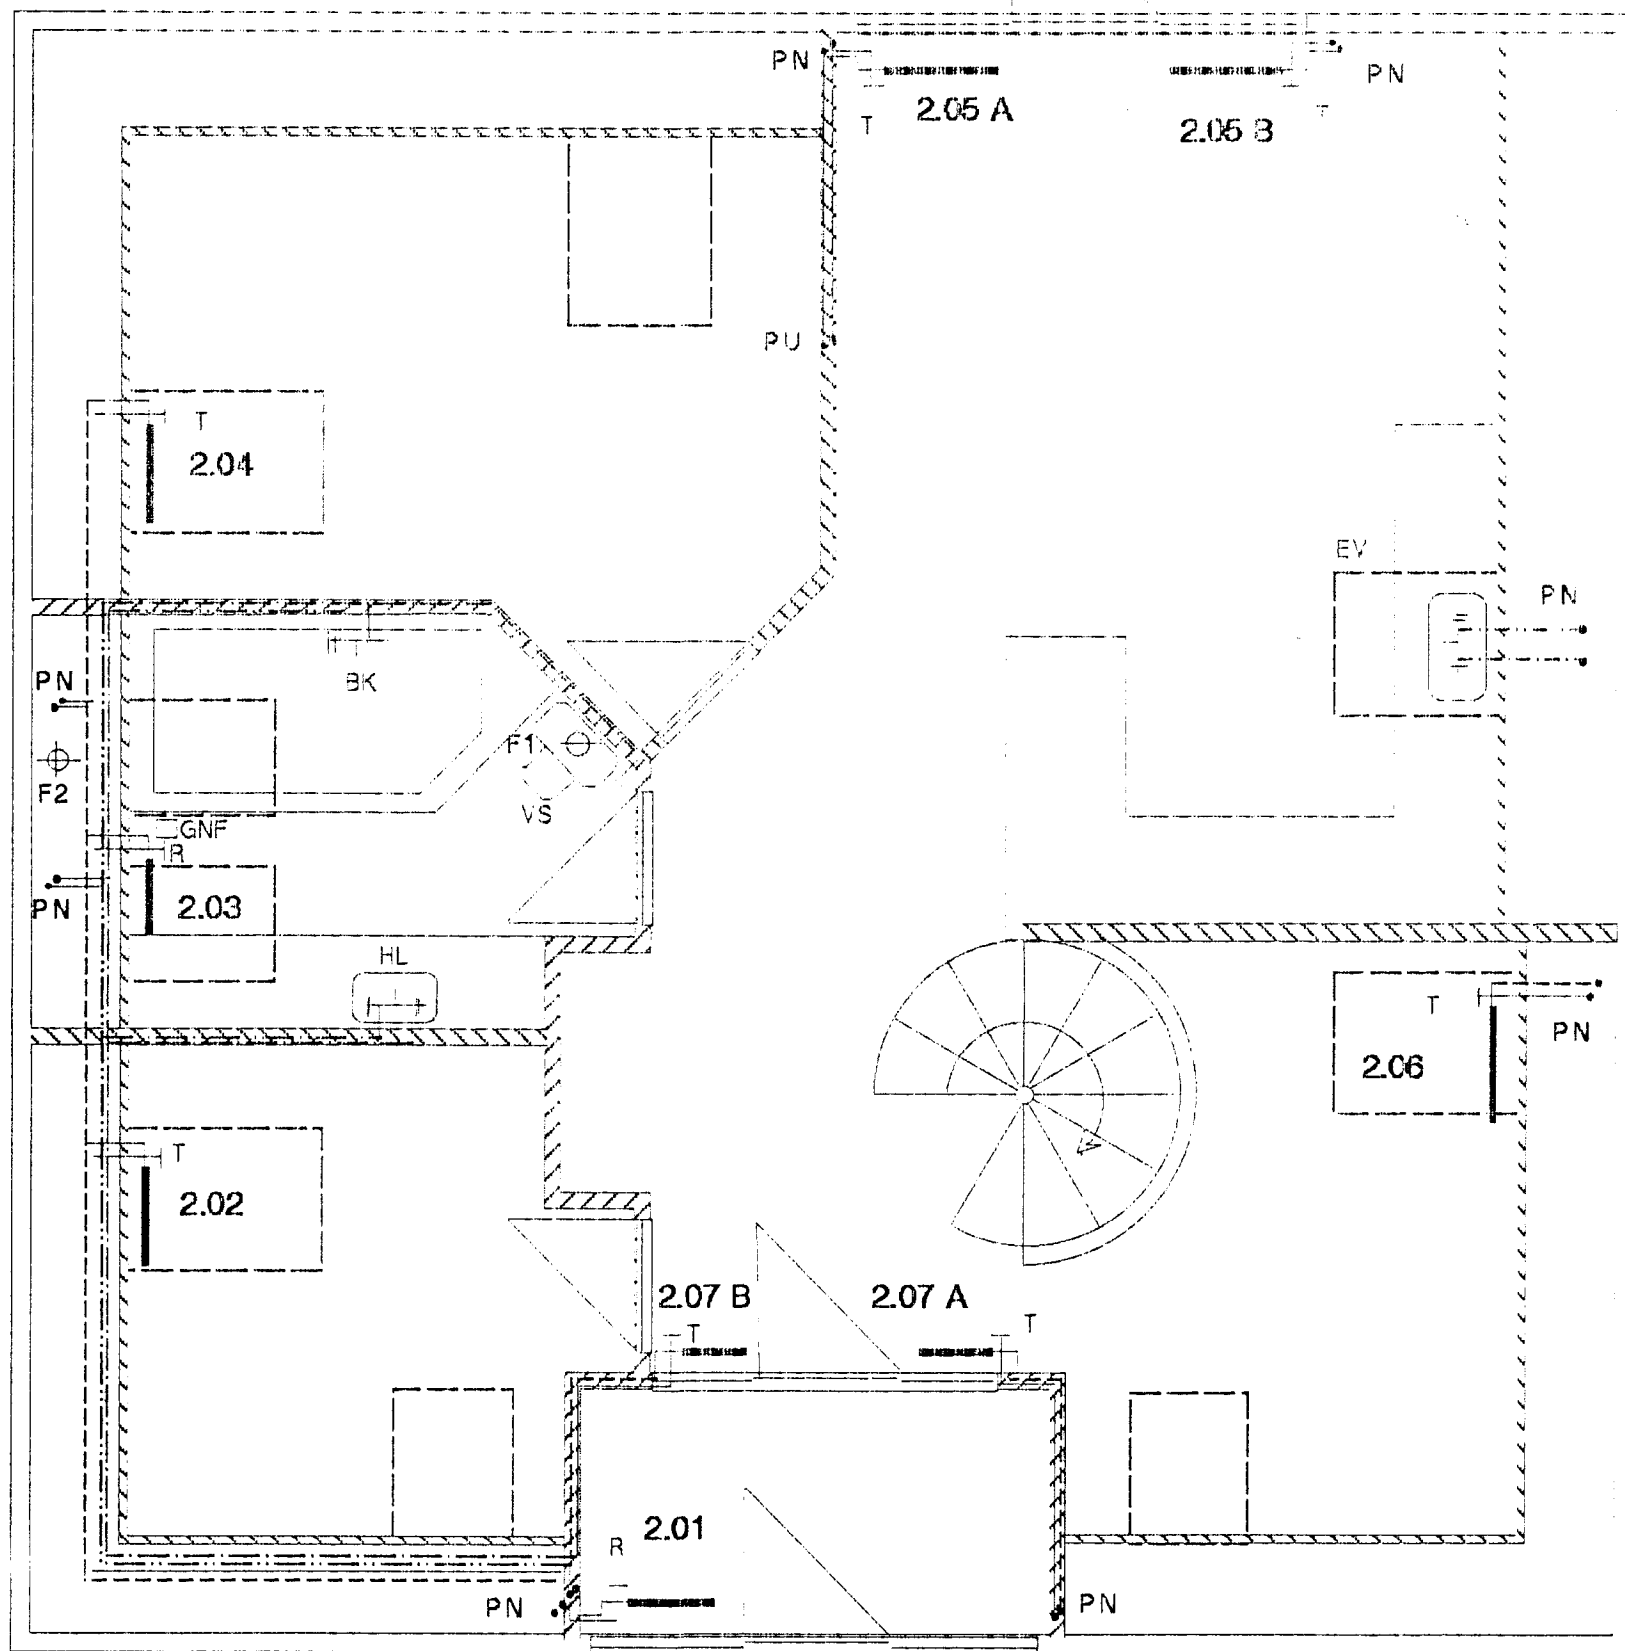


GRUNNMYND AF ANNARI HÆÐ MKV. 1:50

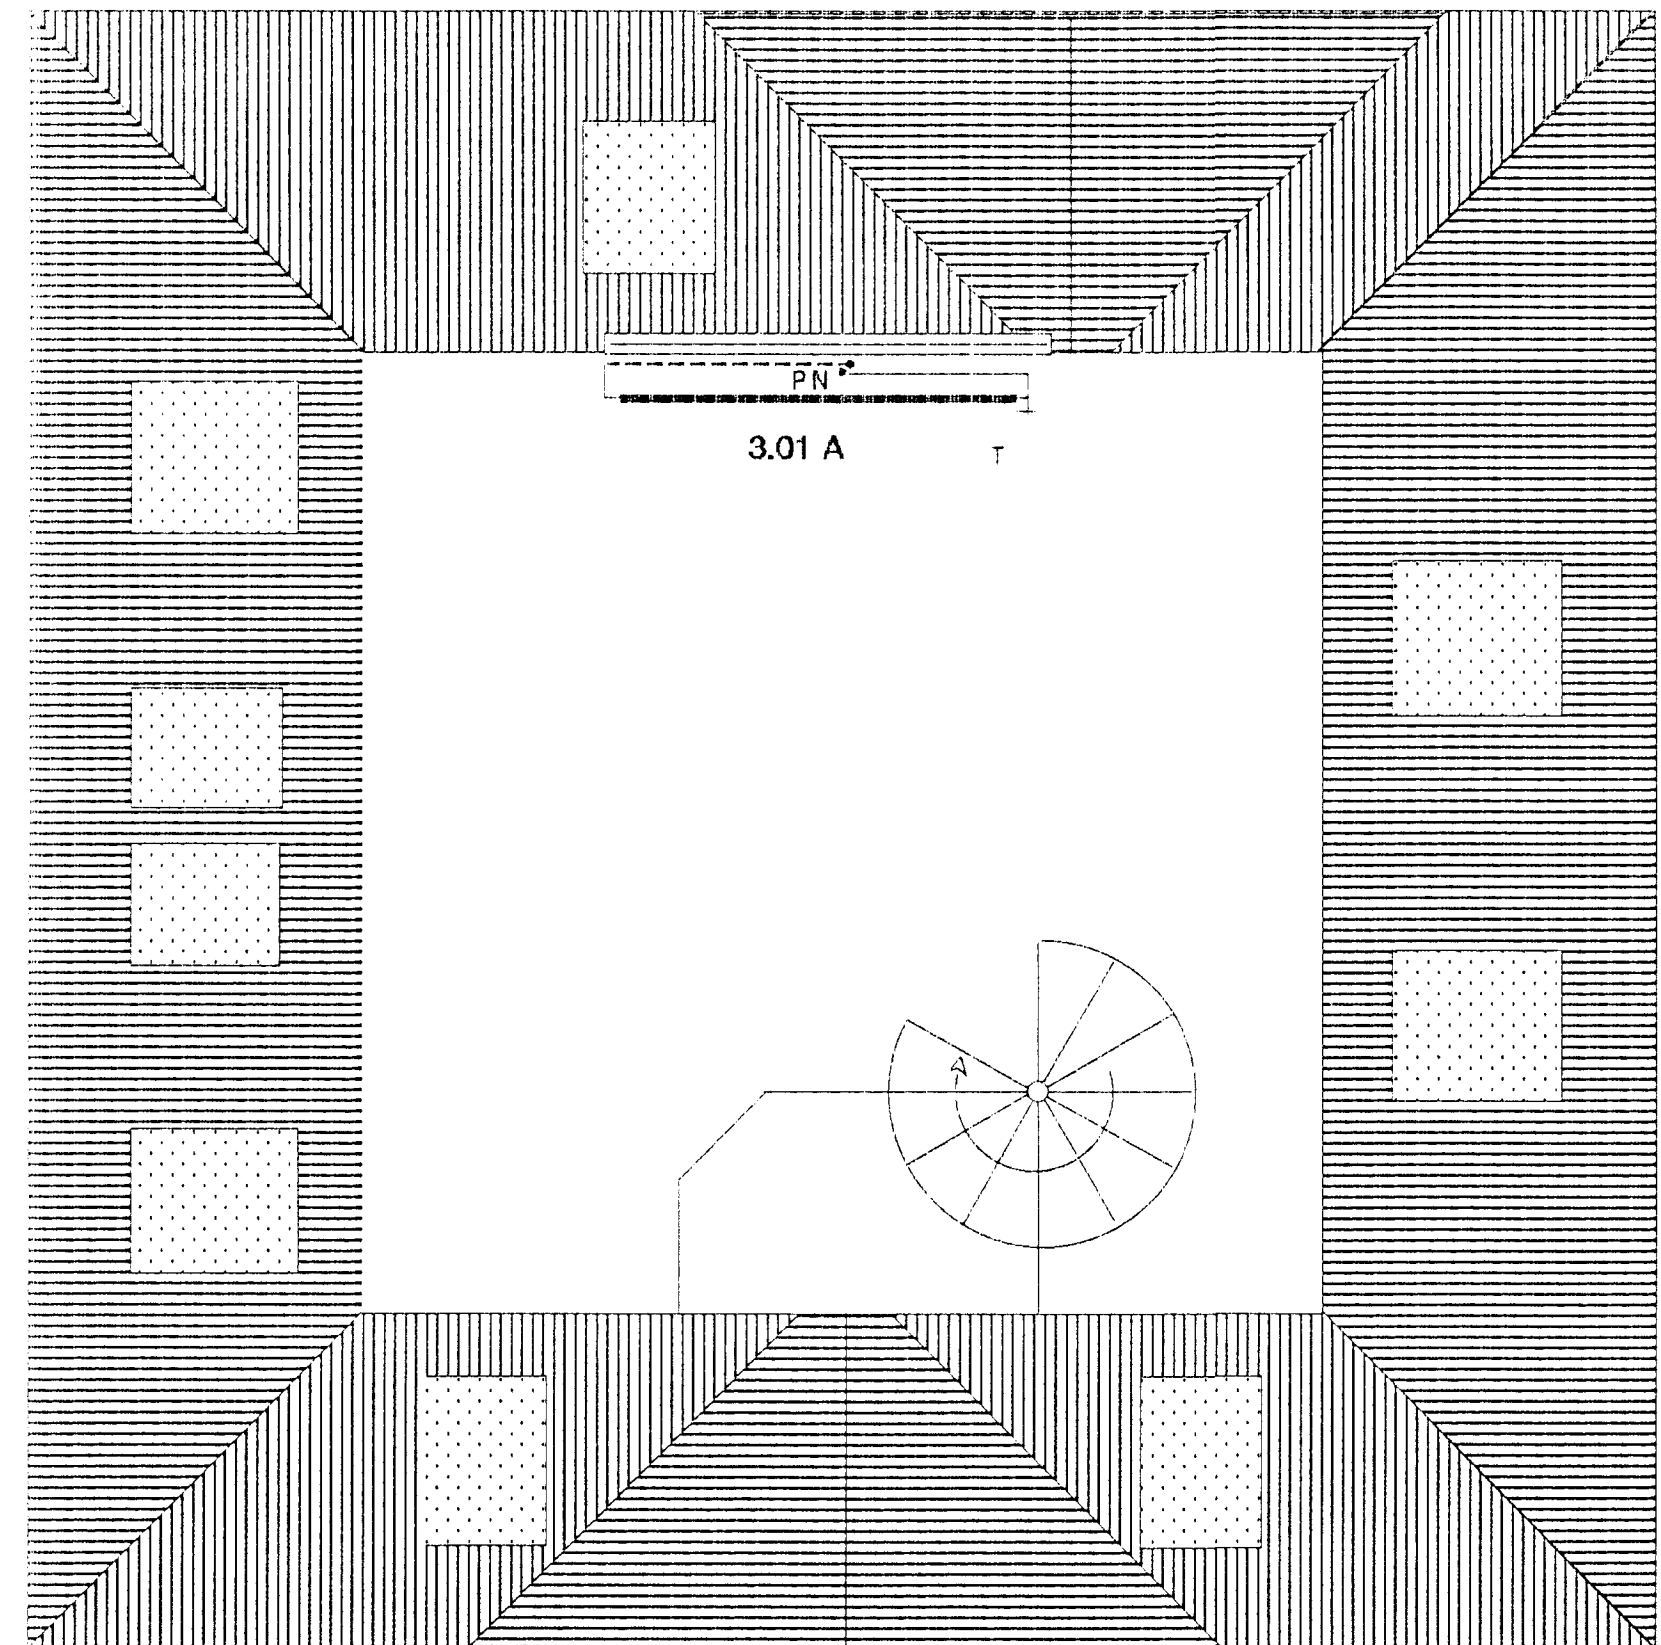

27 NOV 1991

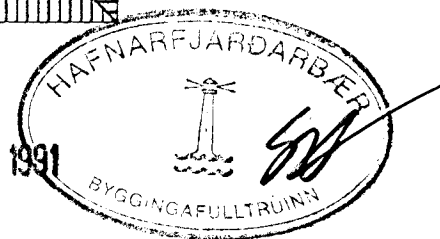

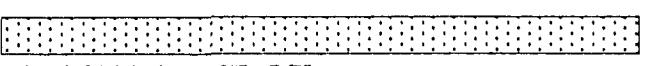KVARDI : 1:50	<b>TV</b> 	VERKNR.
DAGS. : NÓV. 1991	<b>TÆKNIVANGUR S/F</b> TÆKNIPJÓNUSTA GRENSASVEGUR 16 108 REYKJAVÍK. S 67 88 45	TEIKN. NR. 2.03
HANNAÐ : S.P	VERKEFNI : VESTURHOLT 16 HAFNARFIRÐI	BREYTT DAGS.
TEIKNAD : M.G	HEITI LAGNIR : GRUNNMYND AF FYRSTU OG ANNARI HÆÐ	
YFIRFARIÐ : <i>Magnús Gylfason</i>	<b>MAGNÚS GYLFASON</b> F.T.F.I	