VESTURHOLT 17 HAFNARFIRÐI.

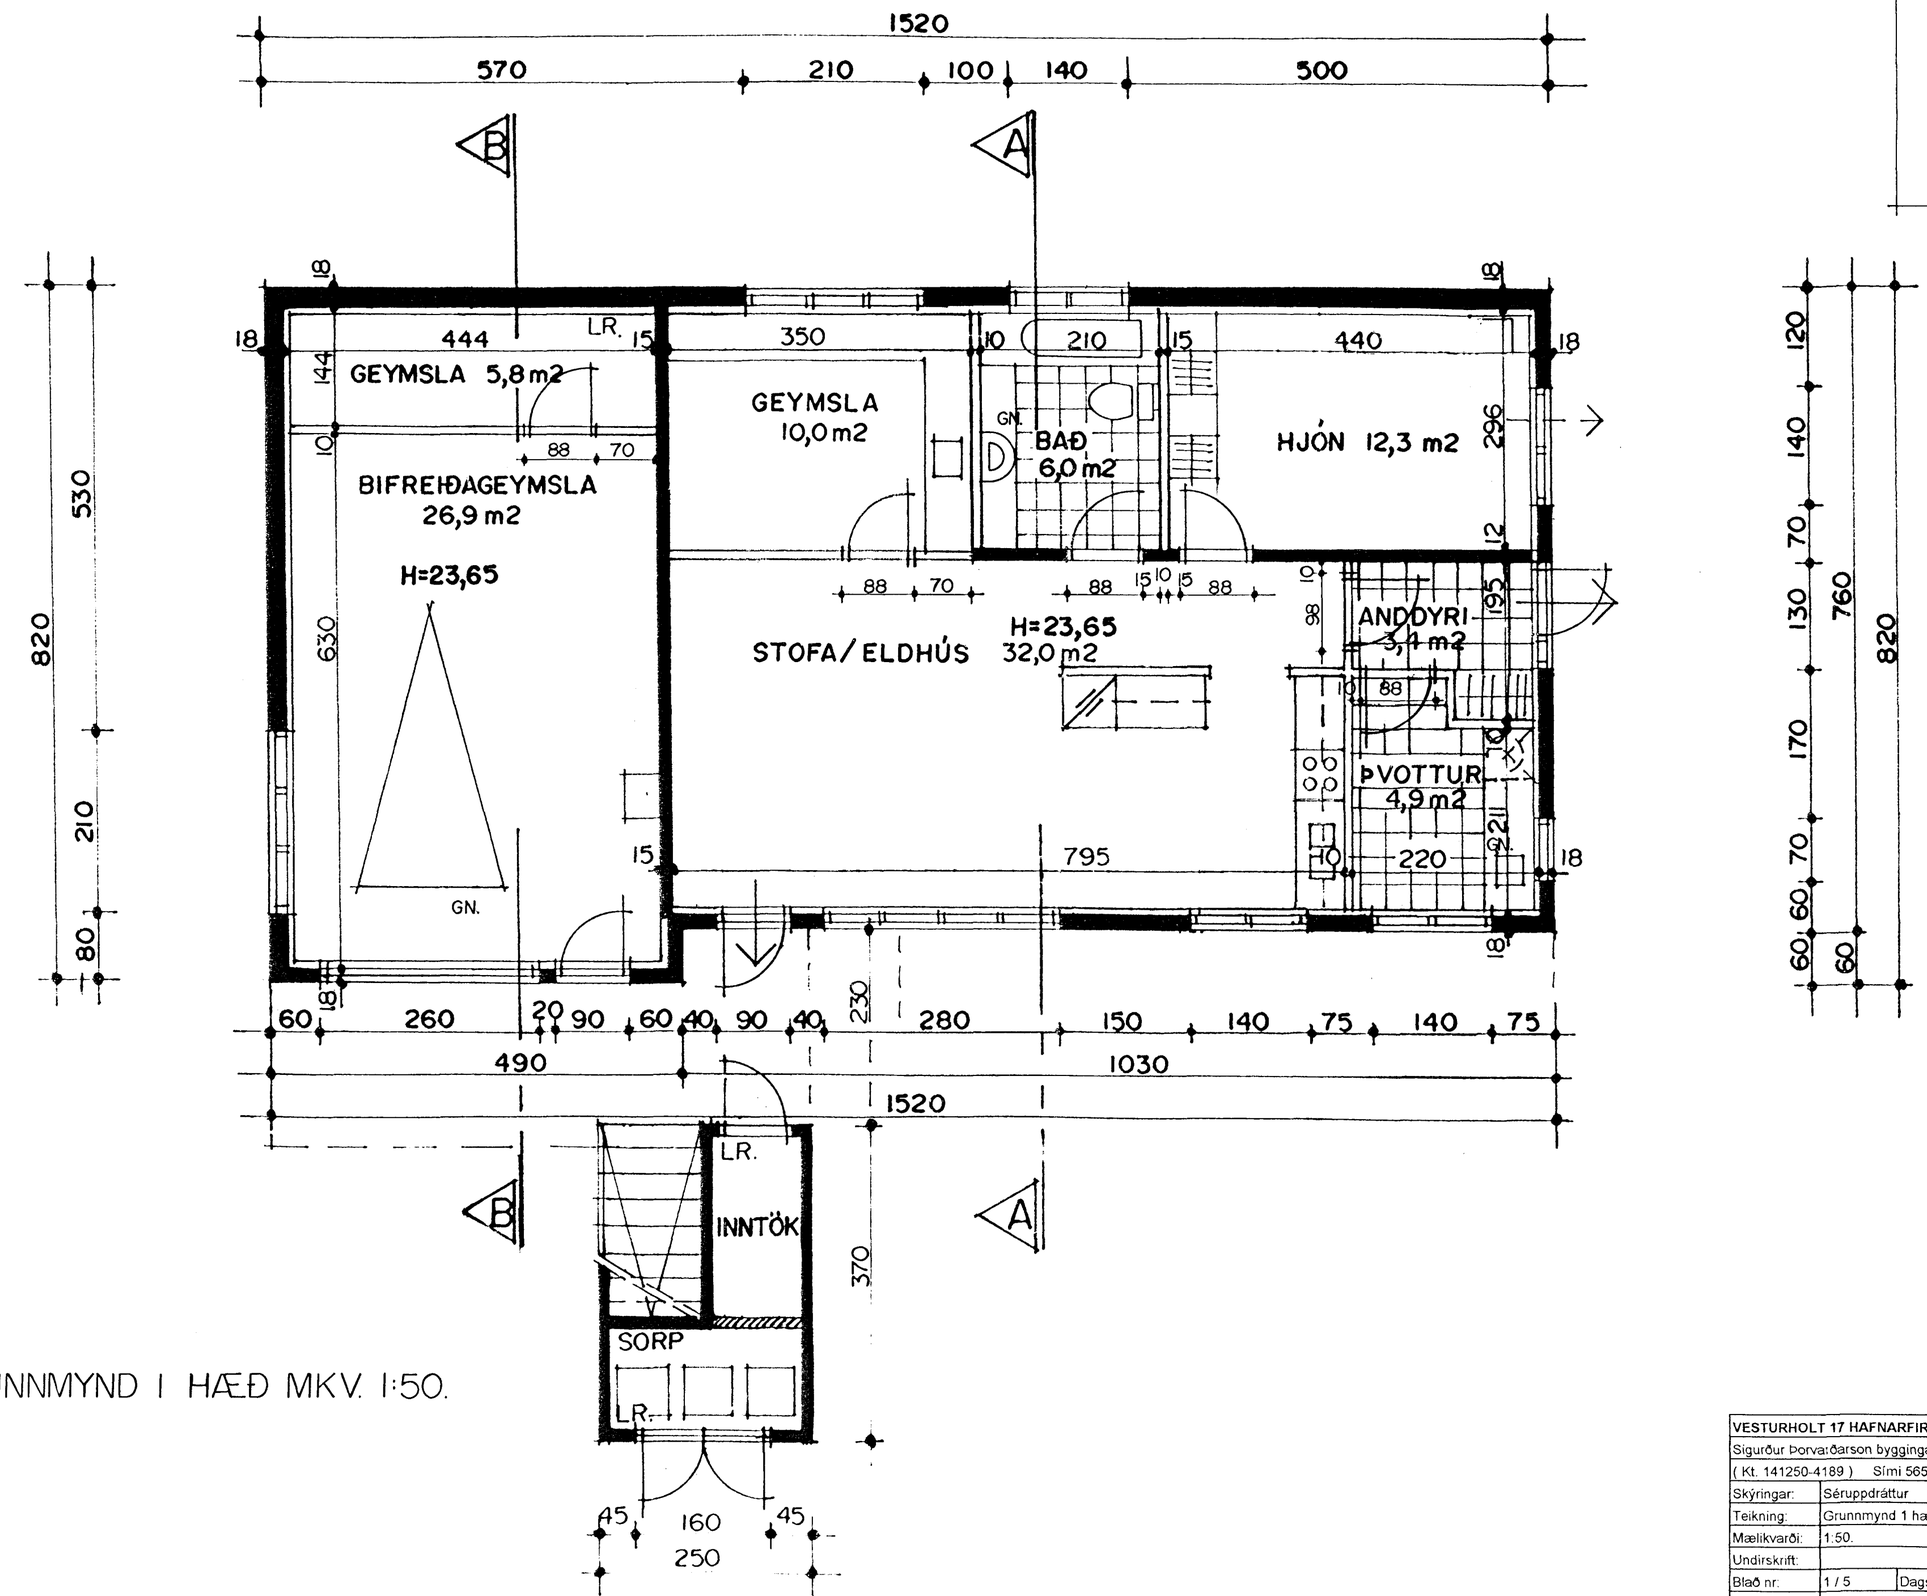

GRUNNMYND I HÆÐ MKV. 1:50.

Byggingafulltrúi Hafnarfjarðar
Afgreitt þann
4 - AUG. 2000

VESTURHOLT 17 HAFNARFIRÐI		
Sigurður Þorvaðarson byggingafræðingur bfí. Teiknistofan Strandgötu 11 220 Hafnarfirði.		
(Kt. 141250-4189) Sími 5651510. fax. 5651299. Netfang: teiknistofan@islandia.is		
Skýringar:	Séruppdráttur	
Teikning:	Grunnmynd 1 hæð.	
Mælikvarði:	1:50.	
Undirskrift:		24/7 00
Blað nr:	1 / 5	Dagssetning. 22.06.2000.
Breytt:		