


SNID A-A MKV. 1:50.

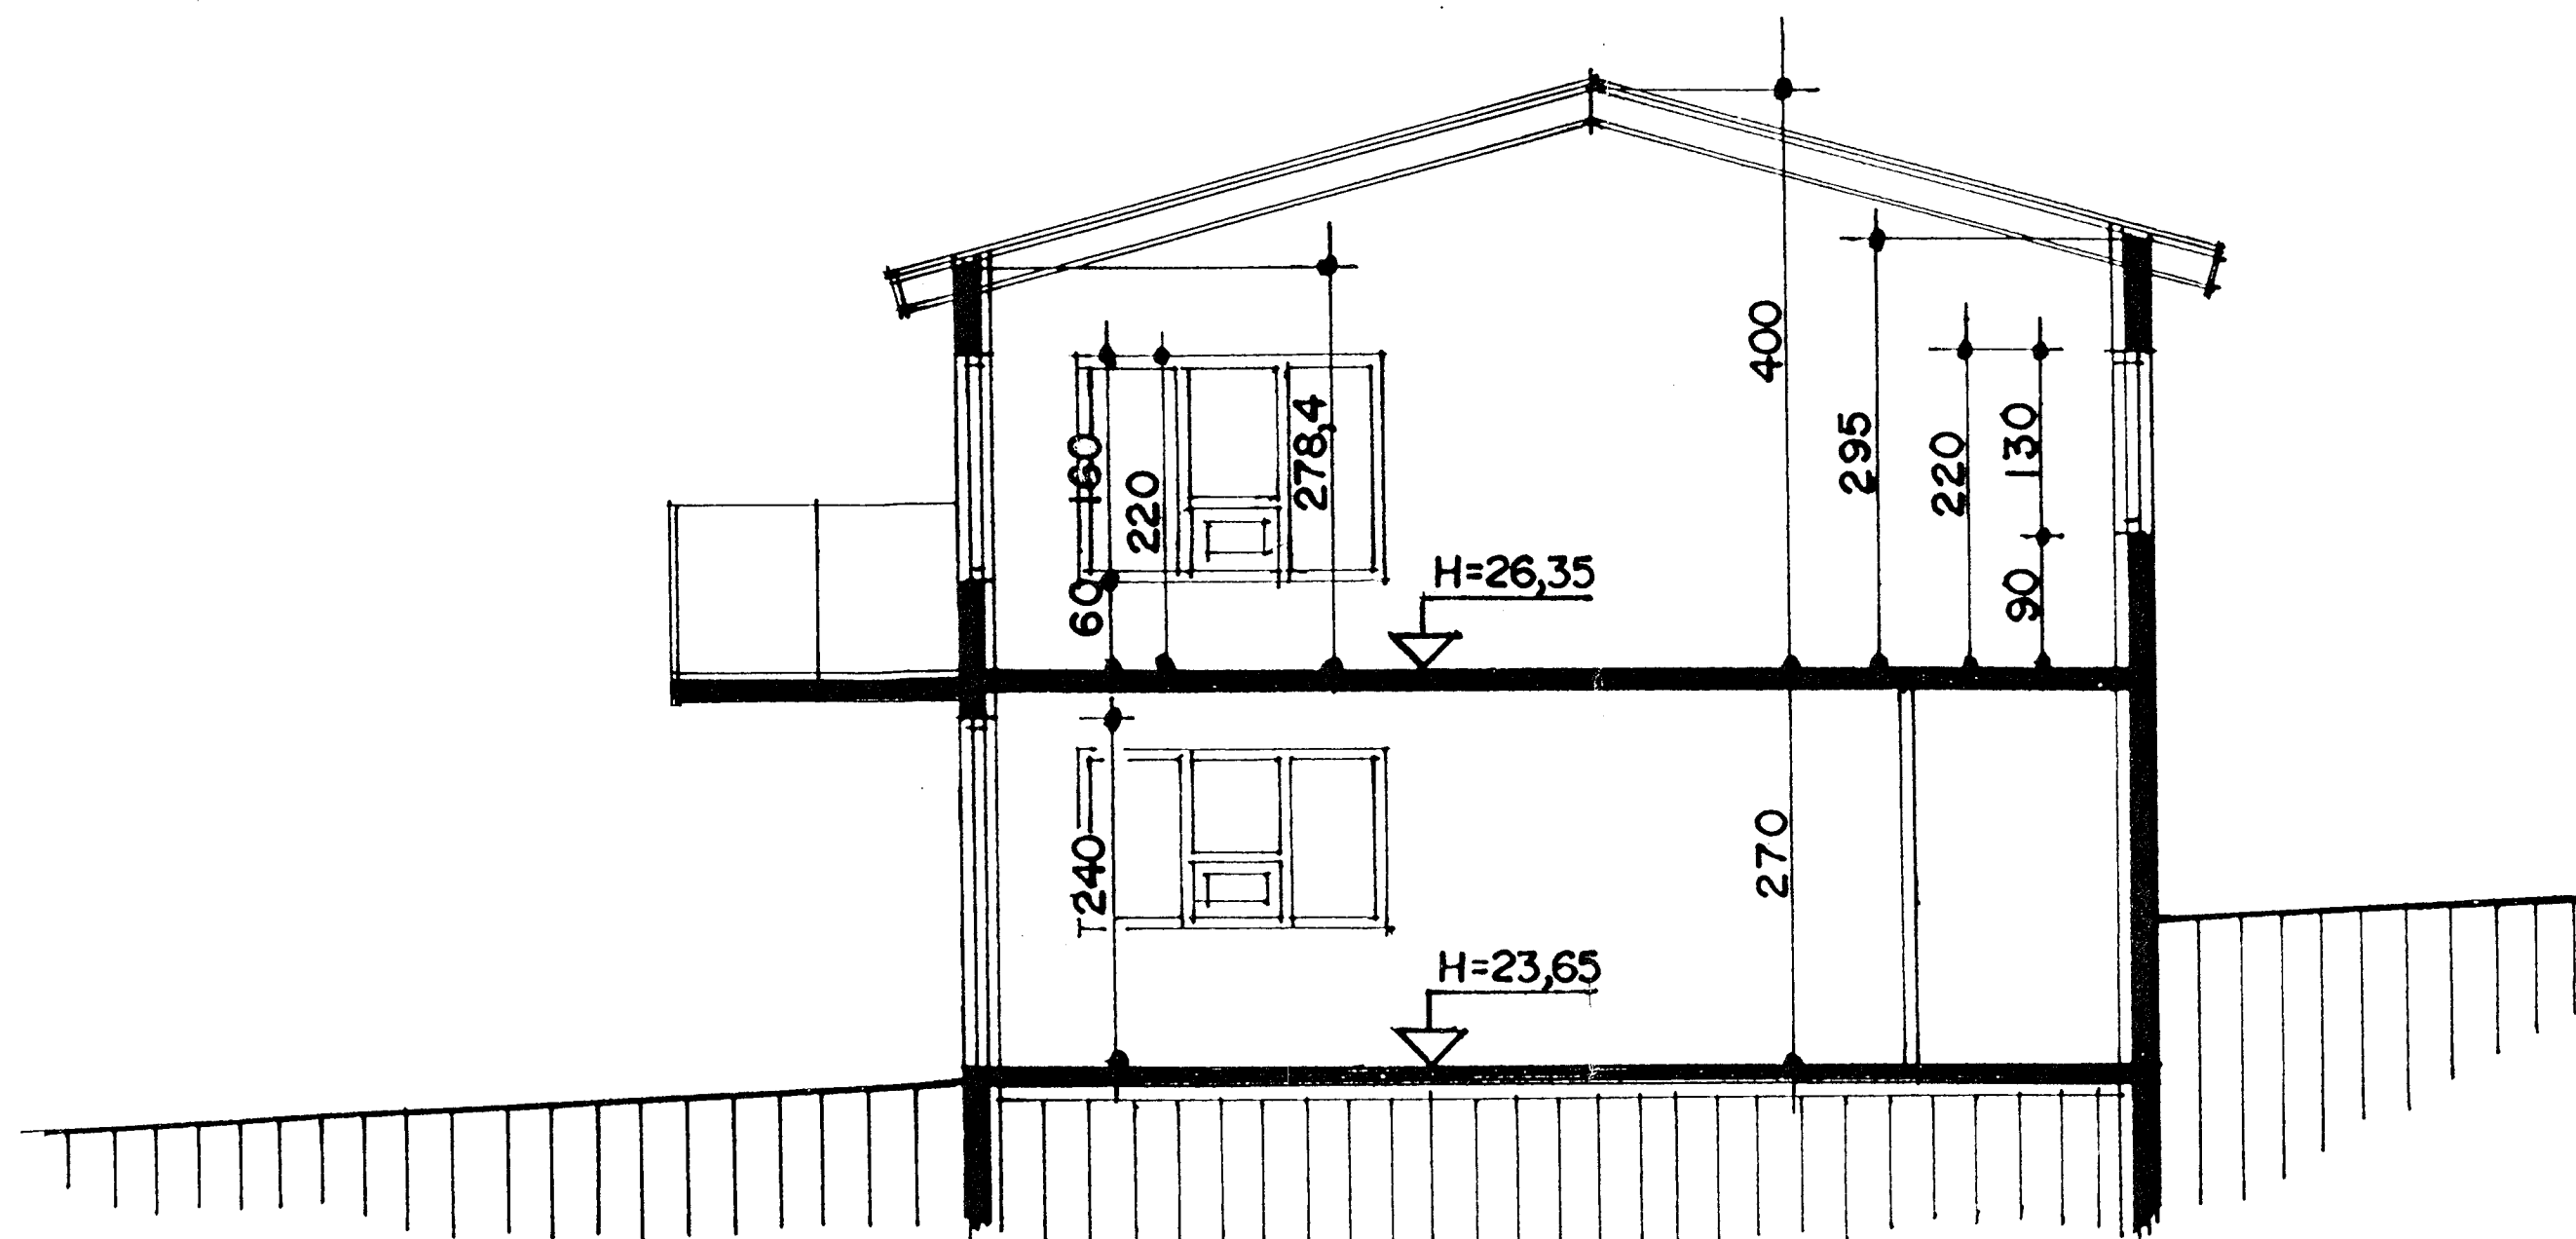

SNID B-B MKV. 1:50.

Byggingafultrúi Hafnarfjarðar
Afgreitt þann
4 - AUG. 2000
gjs

VESTURHOLT 17 HAFNARFIRÐI	
Sigurður Þorvarðarson byggingafræðingur bfl. Teiknistofan Strandgötu 11 220 Hafnarfirði. (Kt. 141250-4189) Sími 5651510. fax. 5651299. Netfang: teiknistofan@islandia.is	
Skýringar:	Séruppdráttur
Teikning:	Sniðmyndir.
Mælikvarði:	1:50.
Undirskrift:	<i>24/700 gjs</i>
Blað nr.:	3 / 5
Dagssetning:	22.06.2000.
Breytt:	