



VESTURHOLT 17 HAFNARFIRÐI

GLUGGAR OG HURÐIR 1 HÆÐ.

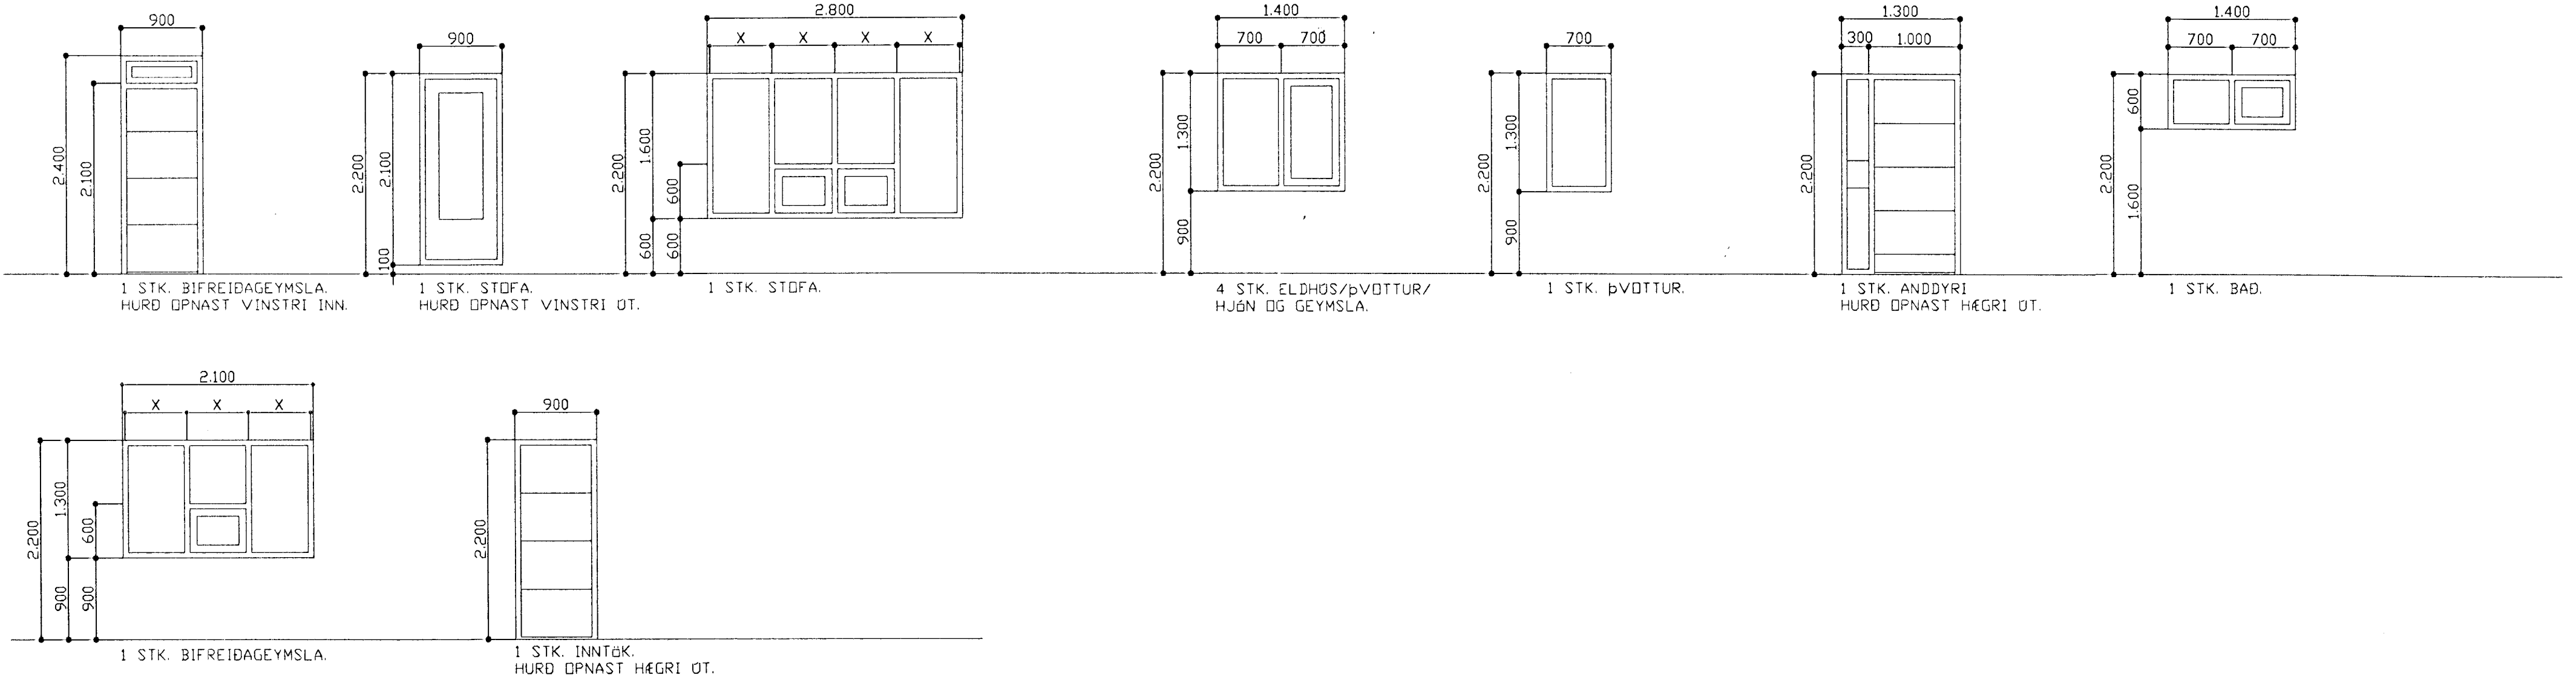

GLUGGAR OG HURÐIR 2 HÆÐ.

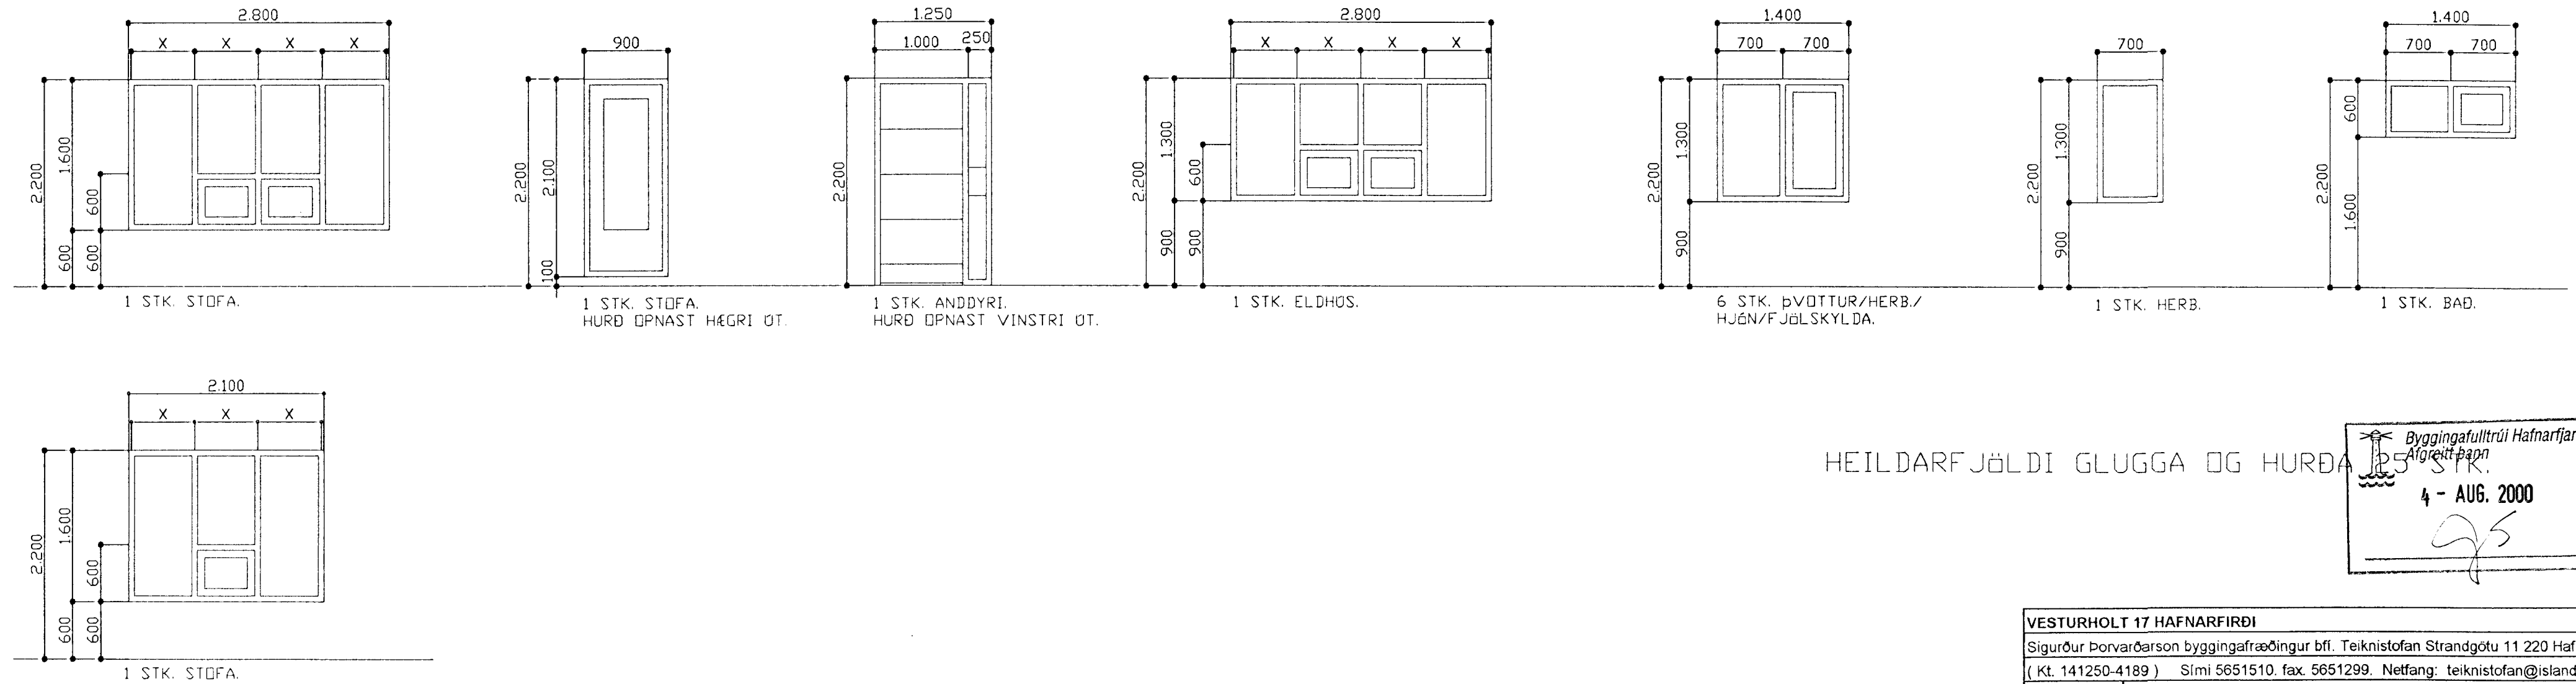

HEILDARFJÖLDI GLUGGA OG HURÐA 135 STK.

Byggingafulltrúi Hafnarfjarðar
 Afgreitt þann
 4 - AUG. 2000
 [Signature]

GLUGGAR OG HURÐIR MKV. 1:50.

ATH!
 ÖLL MÁL ATHUGIST OG MÆLIST Á STAÐNUM
 ÁÐUR EN SMÍÐI HEFST.

VESTURHOLT 17 HAFNARFIRÐI	
Sigurður Þorvarðarson byggingafræðingur bfl. Teiknistofan Strandgötu 11 220 Hafnarfirði. (Kt. 141250-4189) Sími 5651510. fax. 5651299. Netfang: teiknistofan@islandia.is	
Skýringar:	Séruppráttur
Teikning:	Gluggar og hurðir.
Mælikvarði:	1:50.
Undirskrift:	[Signature]
Blað nr.:	5 / 5
Dagssetning:	22.06.2000.
Breytt:	