
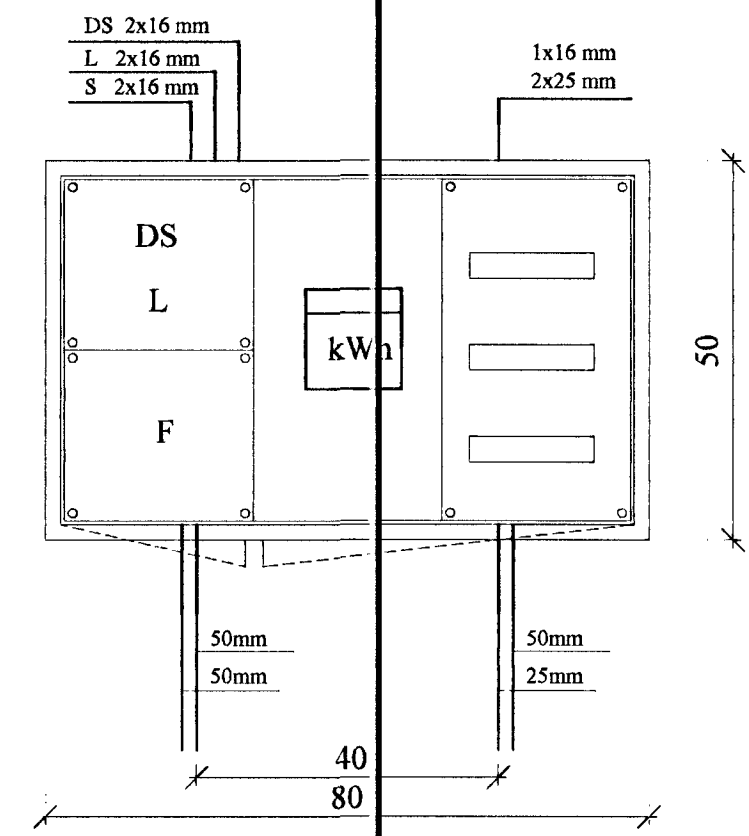


Snið a-a mkv. 1:100

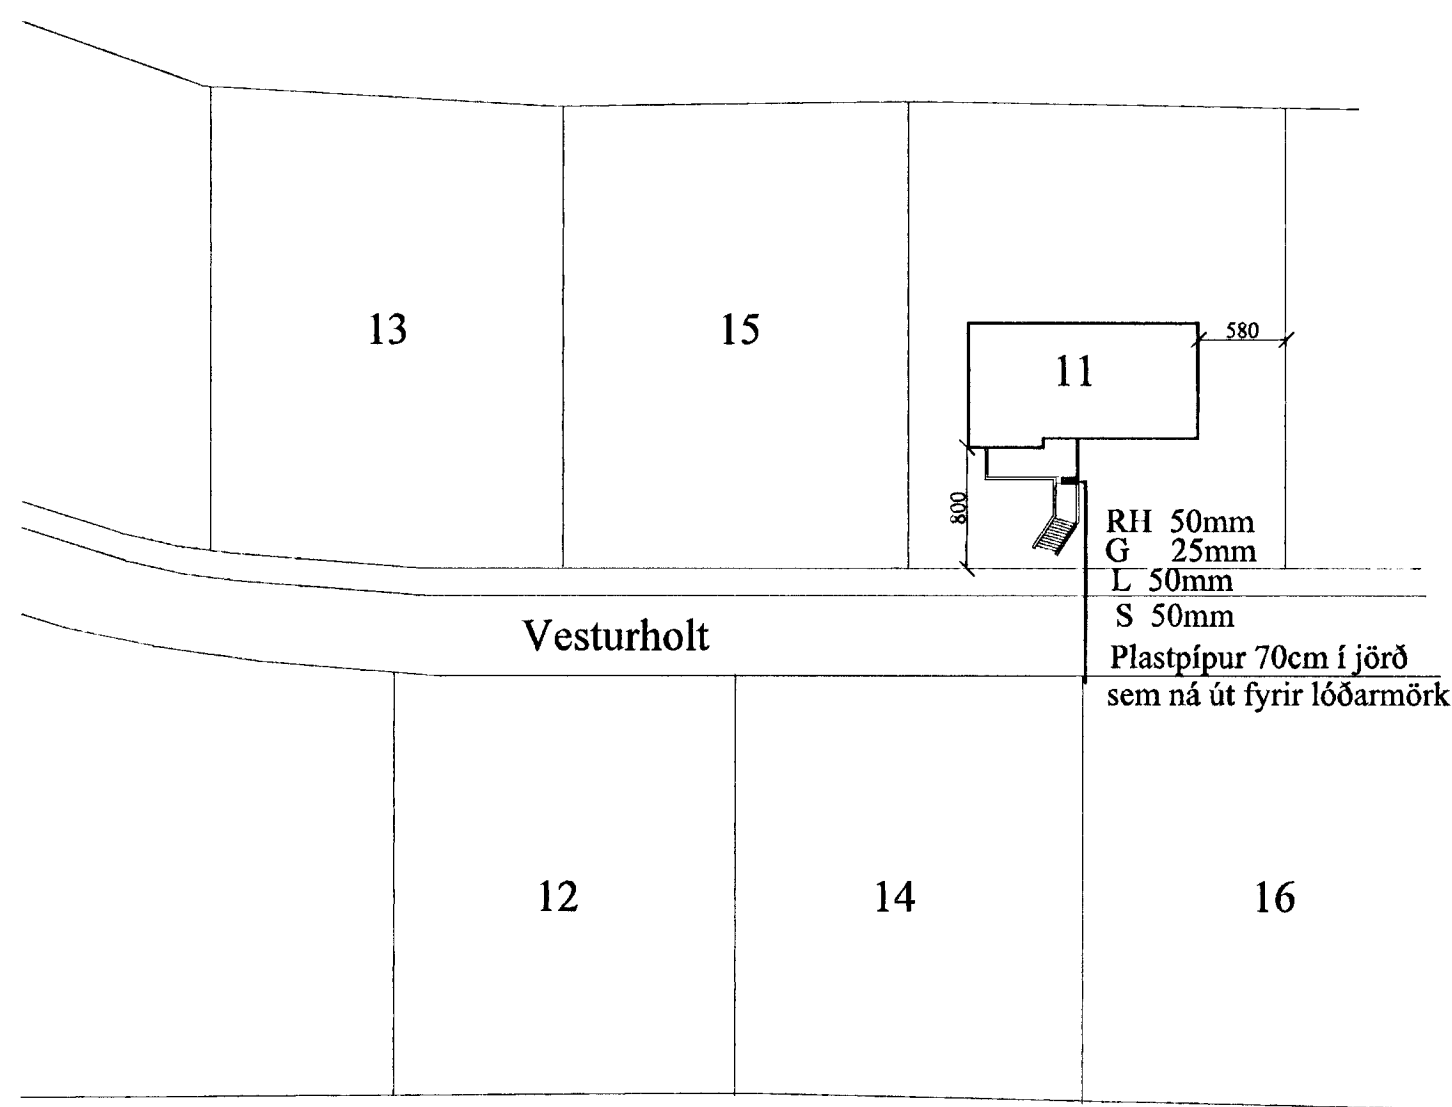

Útlit á töflukassa TA mkv. 1:10

Elys
Rafagnateikningar

Reykjavík, Kurvegi 60 Hafn. Póður Kristjánsson Rafv.m. kt. 040851-4969
s. 565-7755 fax: 555-4969 Magnús B Þórðarsson Rafvirki kt. 030879-4149

Vesturholt 17 Hafnarfirði

Afstöðumynd, snið a-a
Tafla T.A.
Útlit töflukassa

Teikning nr. 394-99	Dagss: 20-9-99	Hannað <i>pink</i>
Mkv: 1:500 1:10	Blað: 5 af 5	Teiknað: MBP