

GRUNNMYND 2 HÆÐ MKV. 1:100.

Skýringar vegna eldvarna:

- > B0. Táknar björgunarop, samkv. reglugerð um brunavarnir og brunar
- > Táknar rýmingarleið, samkv. reglugerð um brunavarnir og brunamál.
- ⊗ Reykskynjari, staðsetjist samkv. teikningu.


Byggingarlýsing / verklýsing:

Húsið er staðsteypt á hefðbundinn hátt með stálklæddu þaki. Undirstöður og botnplata eru staðsteyptar á þjappaðri hraunfyllingu og eða á klöpp. Útveggir staðsteyptir 18 sm. einangrun 100 mm. múrhúð 2 sm. Gólfplata 2 hæðar er staðsteypt / járnþent. Þak, himbursperrur heikklæddar með 25x150 mm borðvið, þakpappa og þakstáli. Þakeinangrun 200 mm (steinull).

LR. táknar loftrásting.
Sérstakar skýringar vegna einangrunar:
Botnplata er einangruð með 75 mm einangrunarplasti, veggir sökkta eru einangraðir 50 sm niður fyrir plötu með 75 mm einangrunarplasti.
Ofan á einangrun gólfplötu skal leggja þolplast (rakaserra).
Útveggir eru einangraðir með 100 mm einangrunarplasti.
Þak er einangrað með 200 mm steinullareinangrun.

Í gluggum er tvöfalt K-einangrunargler (12 mm loftbil í föstum gluggum en 9mm loftbil í opnanlegum gluggafögum og hur.)
U-gildi (W/m²K) einstakra byggingahluta skulu vera í samræmi við upptatningu hér að neðan:
Þak: $T_i = 18^\circ\text{C}$ U- gildi: 0,2
Útveggir: $T_i = 18^\circ\text{C}$ U- gildi: 0,4
Léttur útveggur einangraður í grind: $T_i = 18^\circ\text{C}$ U- gildi: 0,3
Gluggar (karmar, gler vegið meðaltal, K-gler): $T_i = 18^\circ\text{C}$ U- gildi: 0,3
Hurðir: $T_i = 18^\circ\text{C}$ U- gildi: 0,3
Gólf: á fyllingu og að óupphituðu rými. $T_i = 18^\circ\text{C}$ U- gildi: 0,3
Gólf að útilofti: $T_i = 18^\circ\text{C}$ U- gildi: 0,2
Útveggir, vegið meðaltal (veggfletir, gluggar og hurðir): $T_i = 18^\circ\text{C}$ U- gildi: 0,3

Að öðru leiti skal mída við að kólnunartölur einstakra byggingahluta séu í samræmi við ÍST EN ISO 6946:1996.

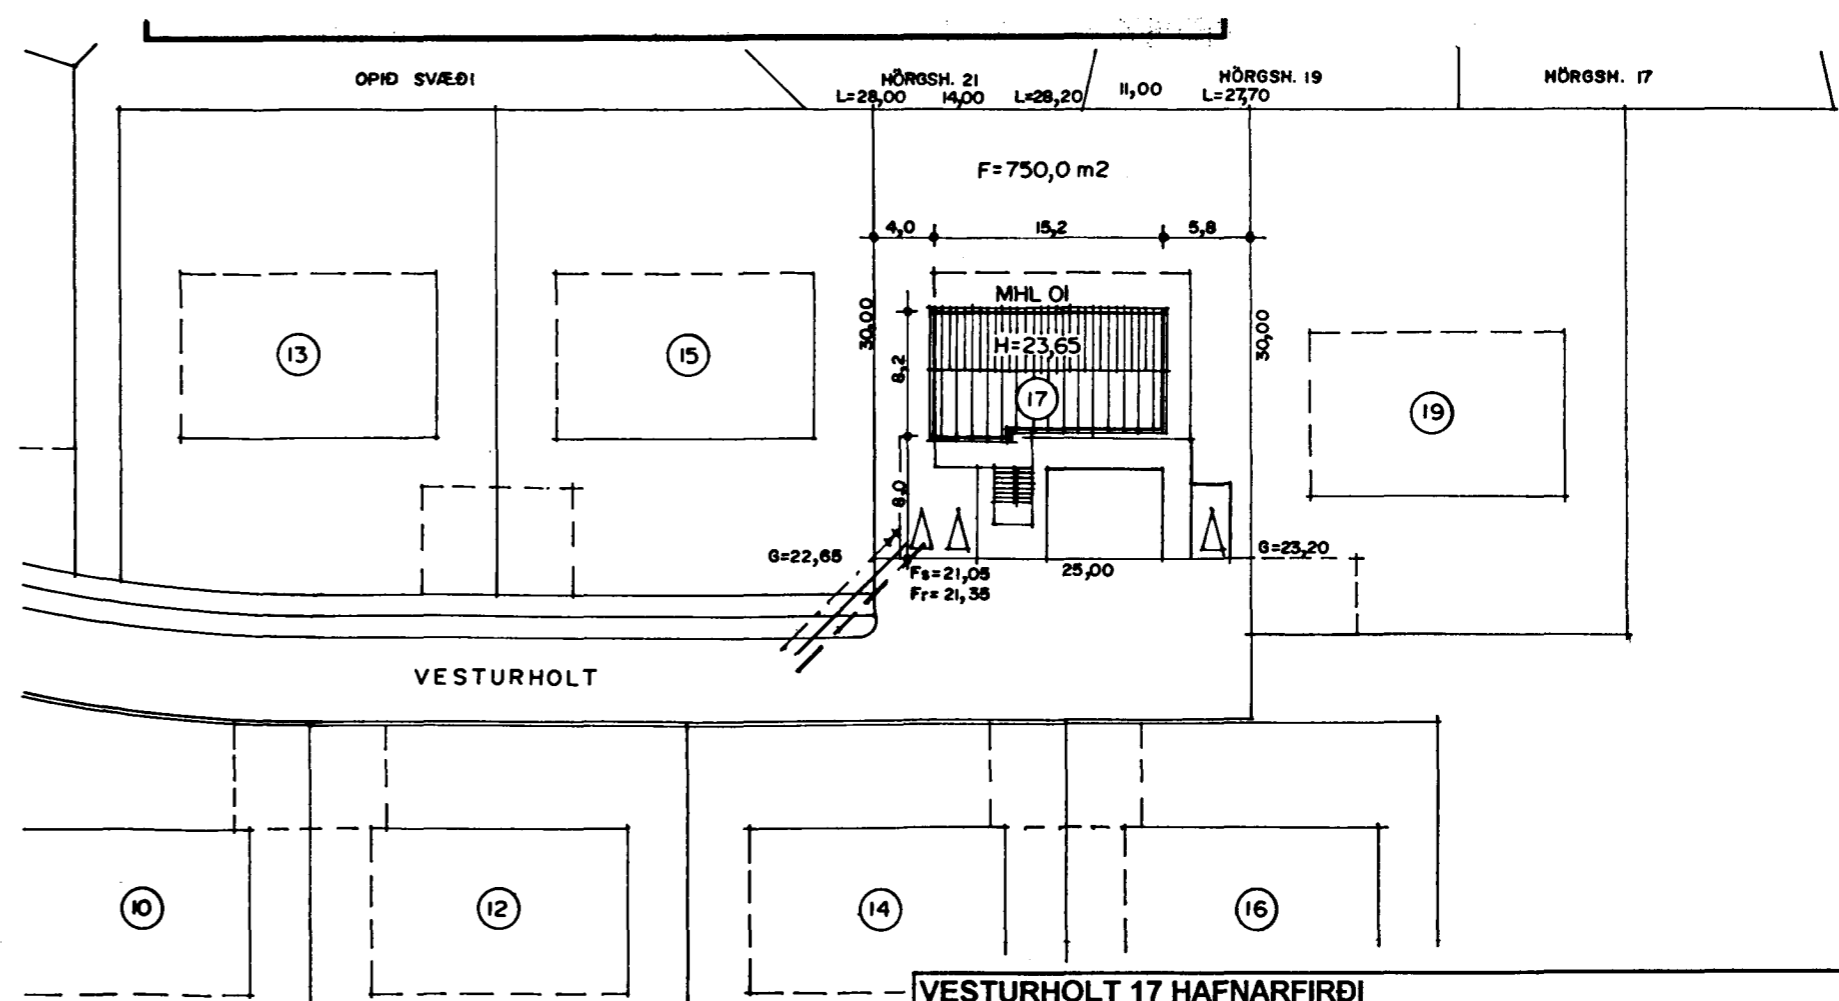

AFSTÖÐUMYND MKV. 1:500.

VESTURHOLT 17 HAFNARFIRÐI	
Sigurður Þorvarðarson byggingafræðingur bfi. Teiknistofan Strandgötu 11 220 Hafnarfirði. (Kt. 141250-4189) Sími 5651510. fax. 5651299. Netfang: teiknistofan@islandia.is	
Skýringar:	Aðaluppdráttur.
Teikning:	Grunnmynd 2 hæð, afstöðumynd og skýningartekstar.
Mælikvarði:	1:100. og 1:500.
Undirskrift:	<i>[Signature]</i>
Blað nr.:	2 / 3
Dagssetning:	07.06.1999.
Breytt:	