SKAMMSTOFUN	HEITI	ÞVERMÁL VATNSLÁS ÁÐ/FRÁ í mm
HL	HANDLAUG	32 / 40
BK	BAÐKAR	40 / 50
ST	STURTA	40 / 50
GN	GÓLFNIÐURFALL	100 / 100
EV	ELDHÚSVASKUR	40 / 50
SV	SKOLVASKUR	40 / 50
VS	VATNSSALERNI	100 / 100
ÞV	ÞVOTTAVÉL	25 / 32
GN 1	GÓLFNIÐURFALL	50 / 70
UÞ	UPPÞVOTTAVÉL	40 / 50

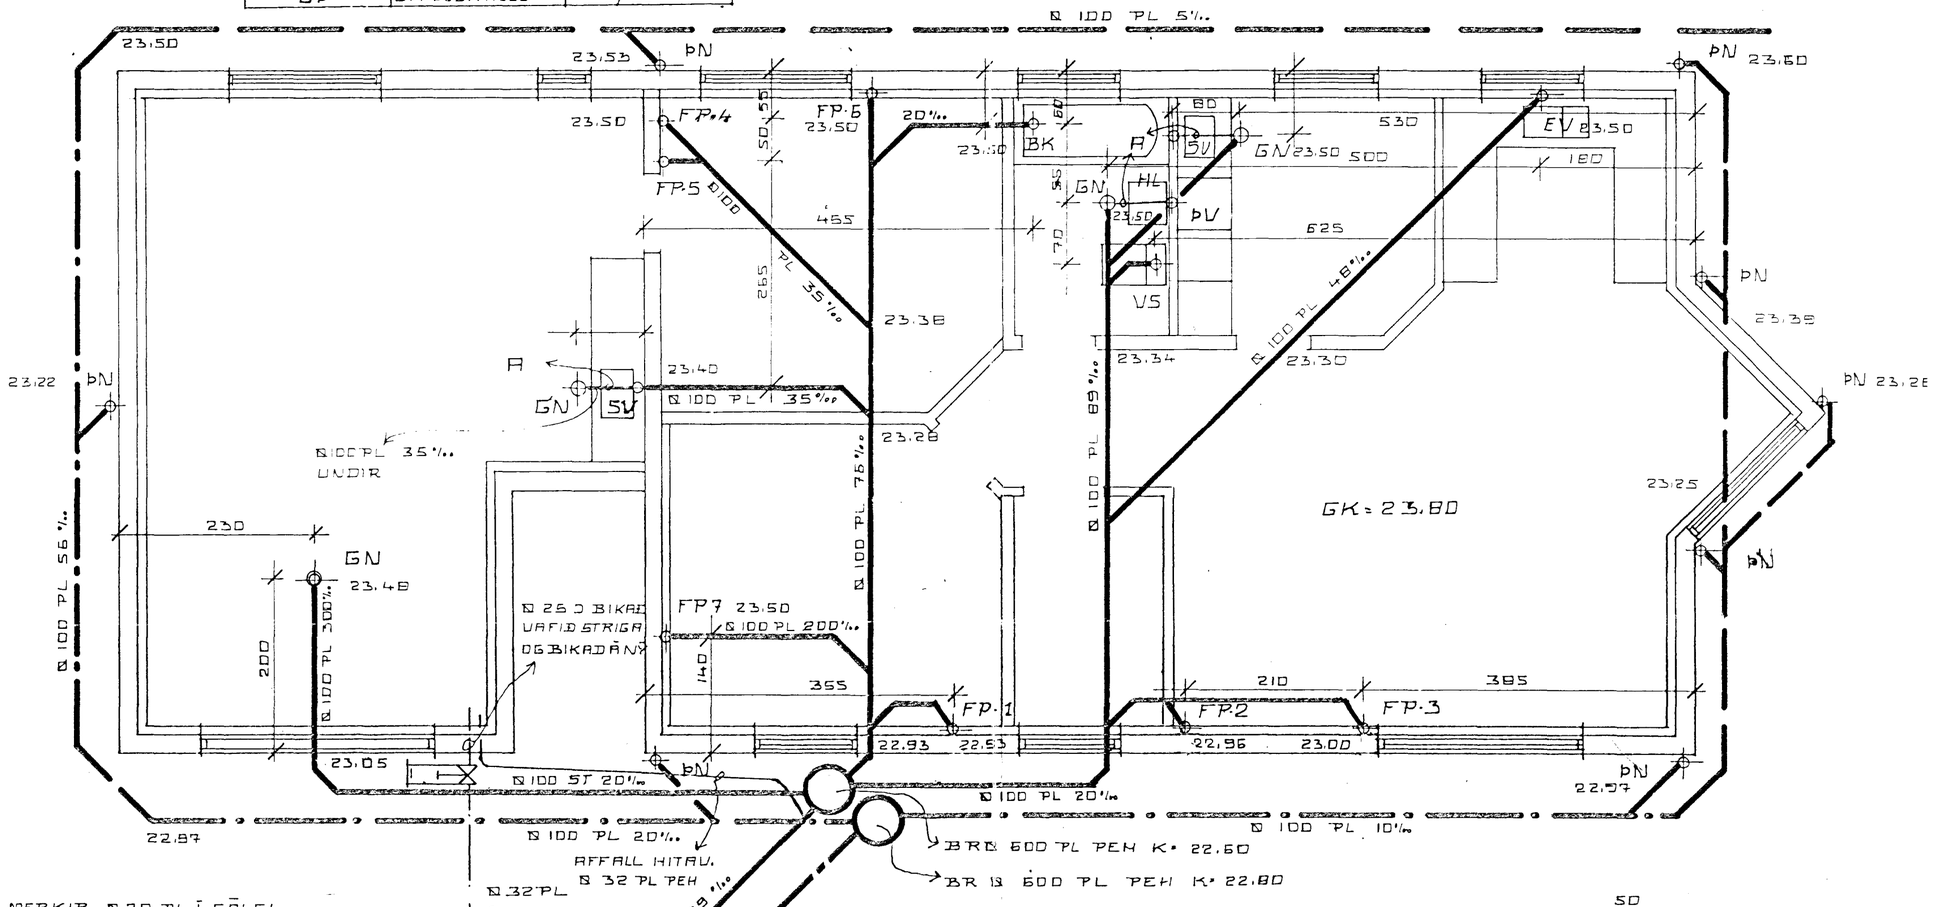

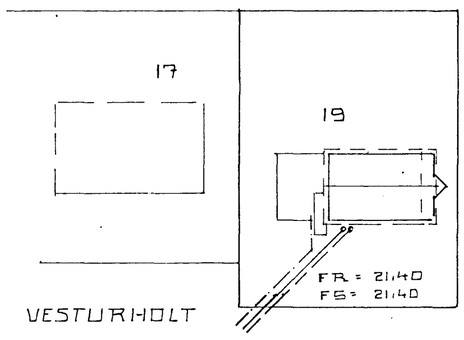

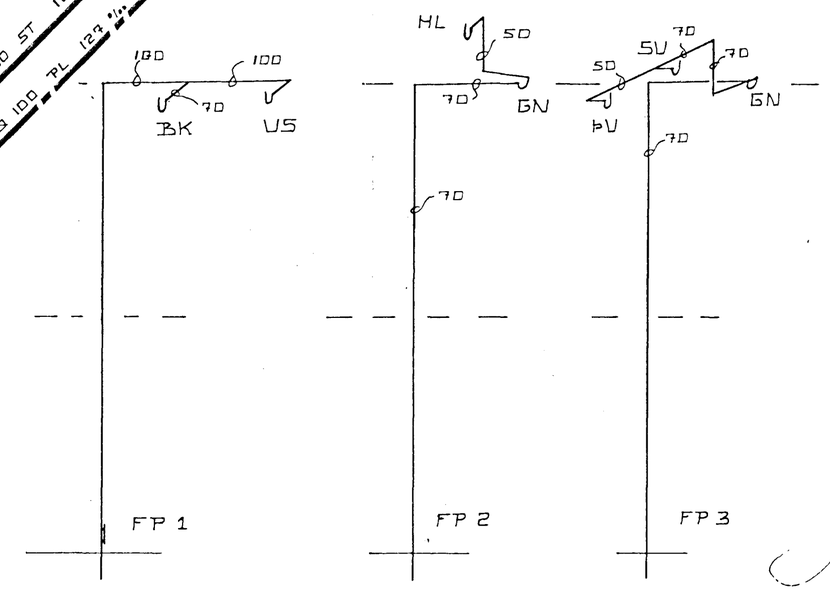

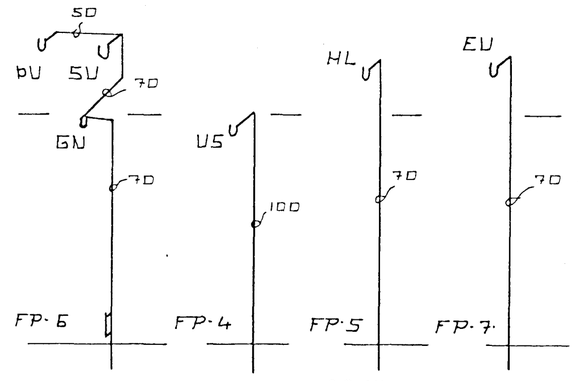

SKYRINGAR FRÁRENNSLISLÖGN:
ALLIR KVOTAR ERU Í HÆÐARKERFI. HAFNARFJARÐAR.

AÐUR EN VINNA ER HAFIN VIÐ LÖGN SKAL ATH. HVORT TRYGGT SE AÐ
HALLI NAIST NÆGUR Þ.E. FRÁ BRUNNI VIÐ HÚS AÐ TENGINGU
VIÐ GÖTULÖGN. PÍPUR SKULU LAGÐAR Á VEL ÞJAPPAÐA UNDIRSTÖÐU ÚR
SANDI EÐA FÍNNI MÖL ÞANNIG AÐ EKKI SE HÆTTA Á AÐ LÖGNIN BROTNI
EÐA SIGI.
GRUNNLAGNIR SKULU VERA STEINSTEYPTAR EÐA PVC GRUNNLAGNAPÍPUR
ÖG ÞANNIG LAGÐAR AÐ ÞÆR HVÍLI Á BELGJUM EN EKKI MÚFFUM.
BEYGJUR Á LÖGN SKAL FRÁMKVÆMA MEÐ ÞAR TIL GERÐUM BEYGJU-
STIKKJUM OG SKAL ÞESS GÆTT AÐ LÖGNIN SE BEIN Á MILLI ÞEIRRA
ÖLL ÞÉTT MEÐ GÚMMÍ HRINGJUM.
SKULU ÞÉTTA MEÐ SANDI EÐA FÍNNI MÖL OG ÞJAPPA EFNIÐ
FYLLA SKAL YFIR LÖGN MEÐ ÁKVÆÐI VIÐ ÁKVÆÐI GILDANDI
VEL AÐ ÞEIM.

30 AUG 1991

HAFNARFJARÐARBÆR
A.S.Þ.
BYGGINGAFULLTRÚINN

VESTURHOLT 19 HAFNARFIRÐI
KJALLARI FRÁRENNSLISLÖGN.
BR. 1 ÁG '91 HÆÐUM.
JÚLÍ 1991 MKV 1:50
JÓHANNES PÉTURSSON FTFÍ 5-675107

L1