



Samþykkt á fundi bygginga-
nefndar þ. 26. 6. 1991


BYGGINGAFULLTRÚINN
HAFNAFIRÐI

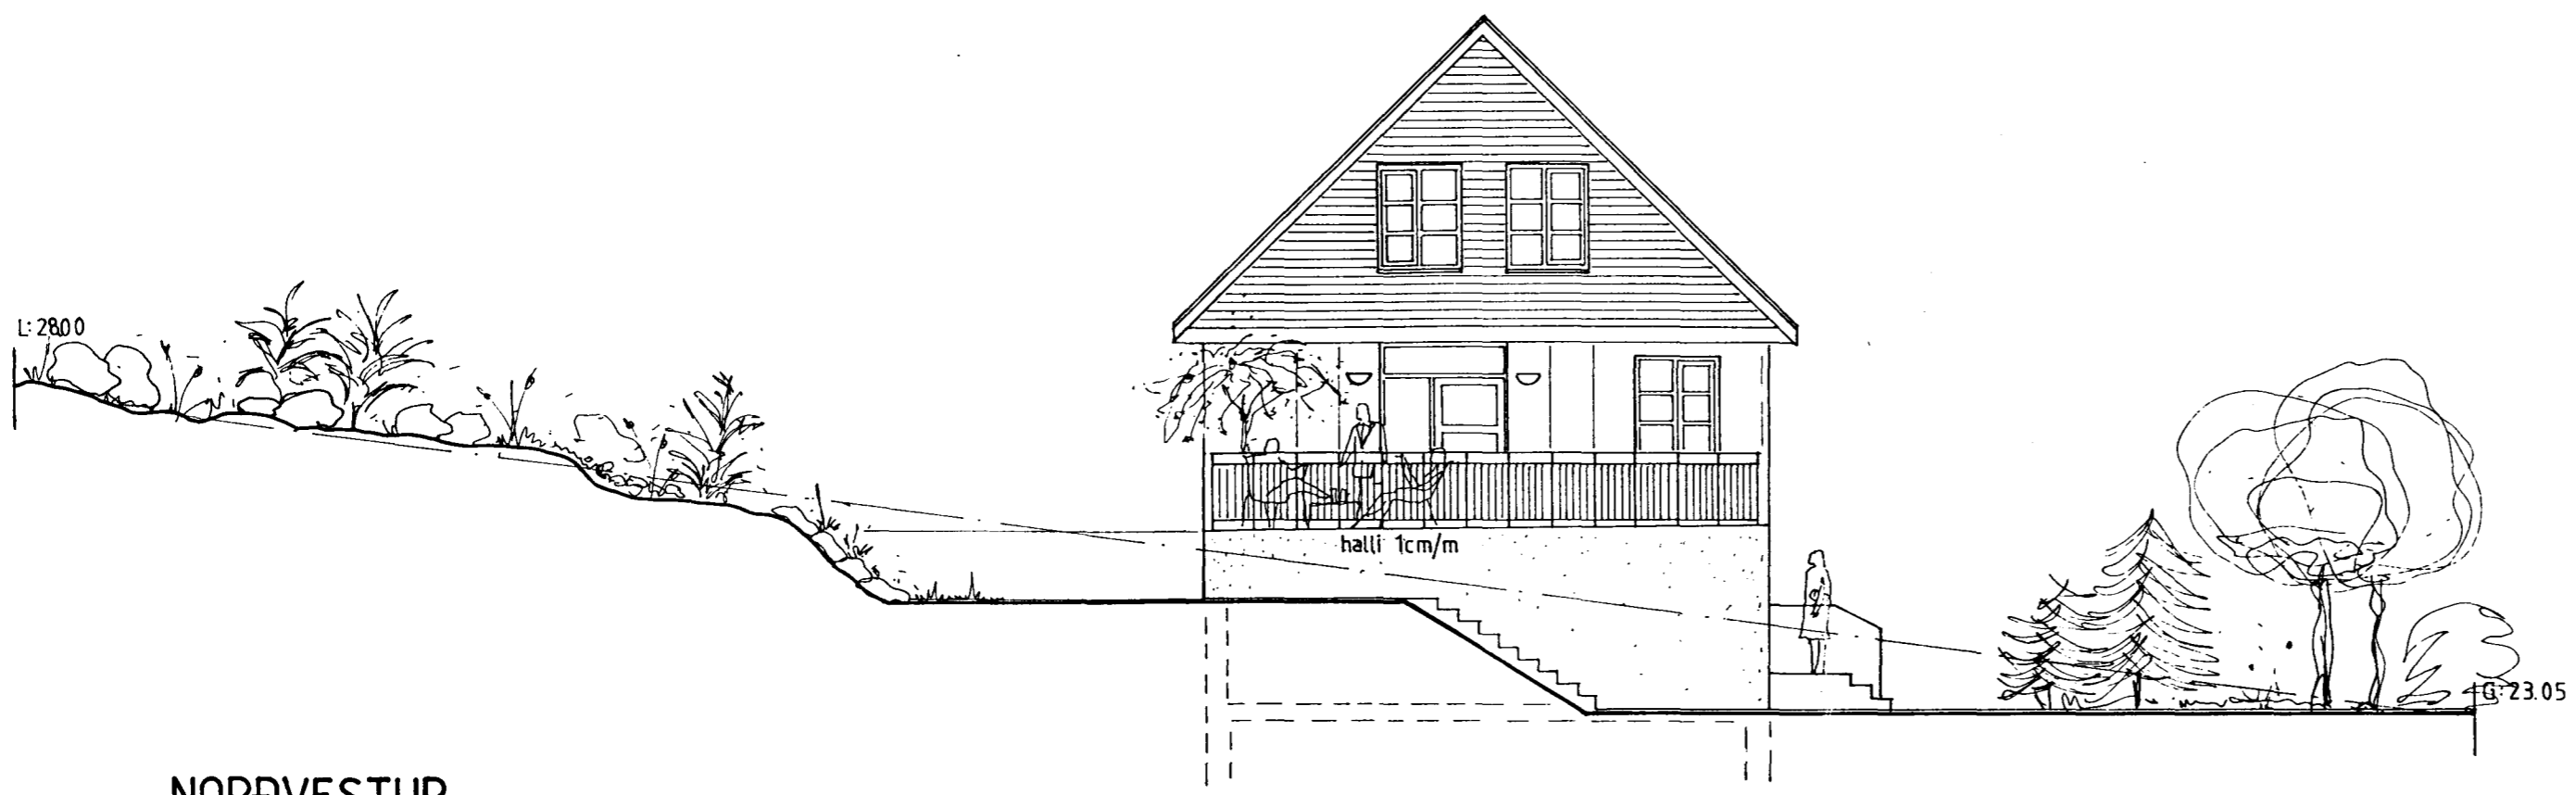

NORÐVESTUR

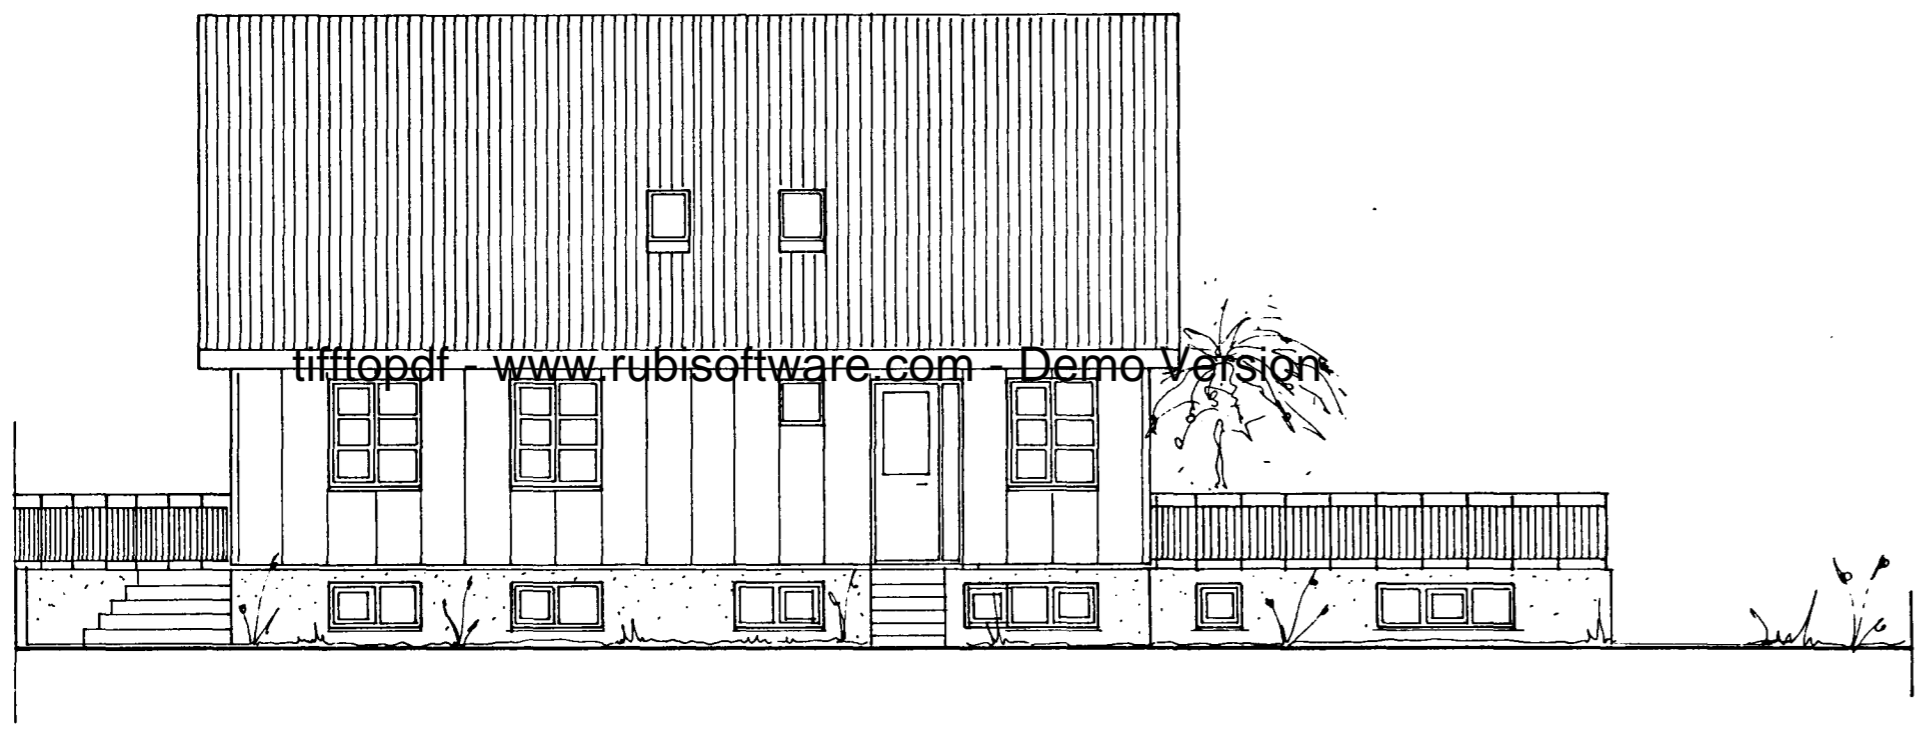

NORÐAUSTUR

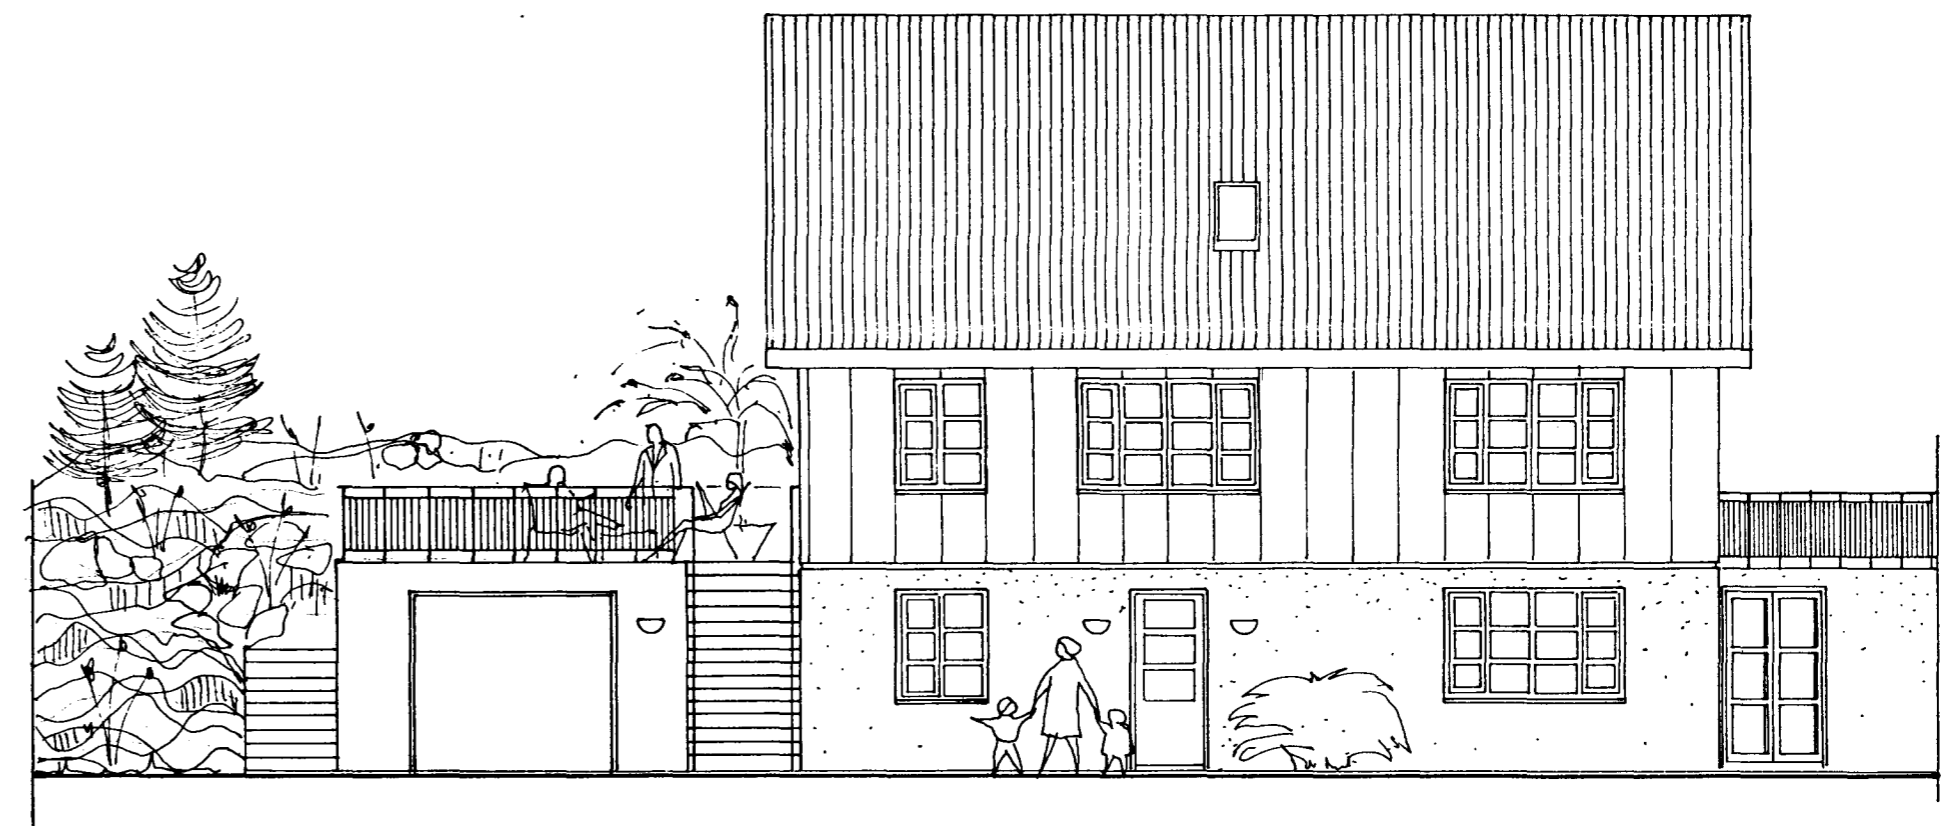

SUÐVESTUR



SUÐAUSTUR

VESTURHOLT 19 HAFNAFJÖRÐUR		
AÐFLUTT HÚS MEÐ NÝRI JARÐHÆÐ OG BÍLGEYMSLU	HANNAÐ : GS	
ADALTEIKNING	TEIKNAB : GS	
ÚTLIT	KVARDI : 1:100	BLAÐ NR. 3
REYKJAVÍK 7.JÚNÍ 1991	BREYTING:	
TEIKNISTOFAN STRIKIÐ		GUÐRÚN STEFÁNSDÓTTIR
		LAUGAVEG 42, 101 REYKJAVÍK S-15533
		GUÐRÚN STEFÁNSDÓTTIR ARKITEKT FAÍ