
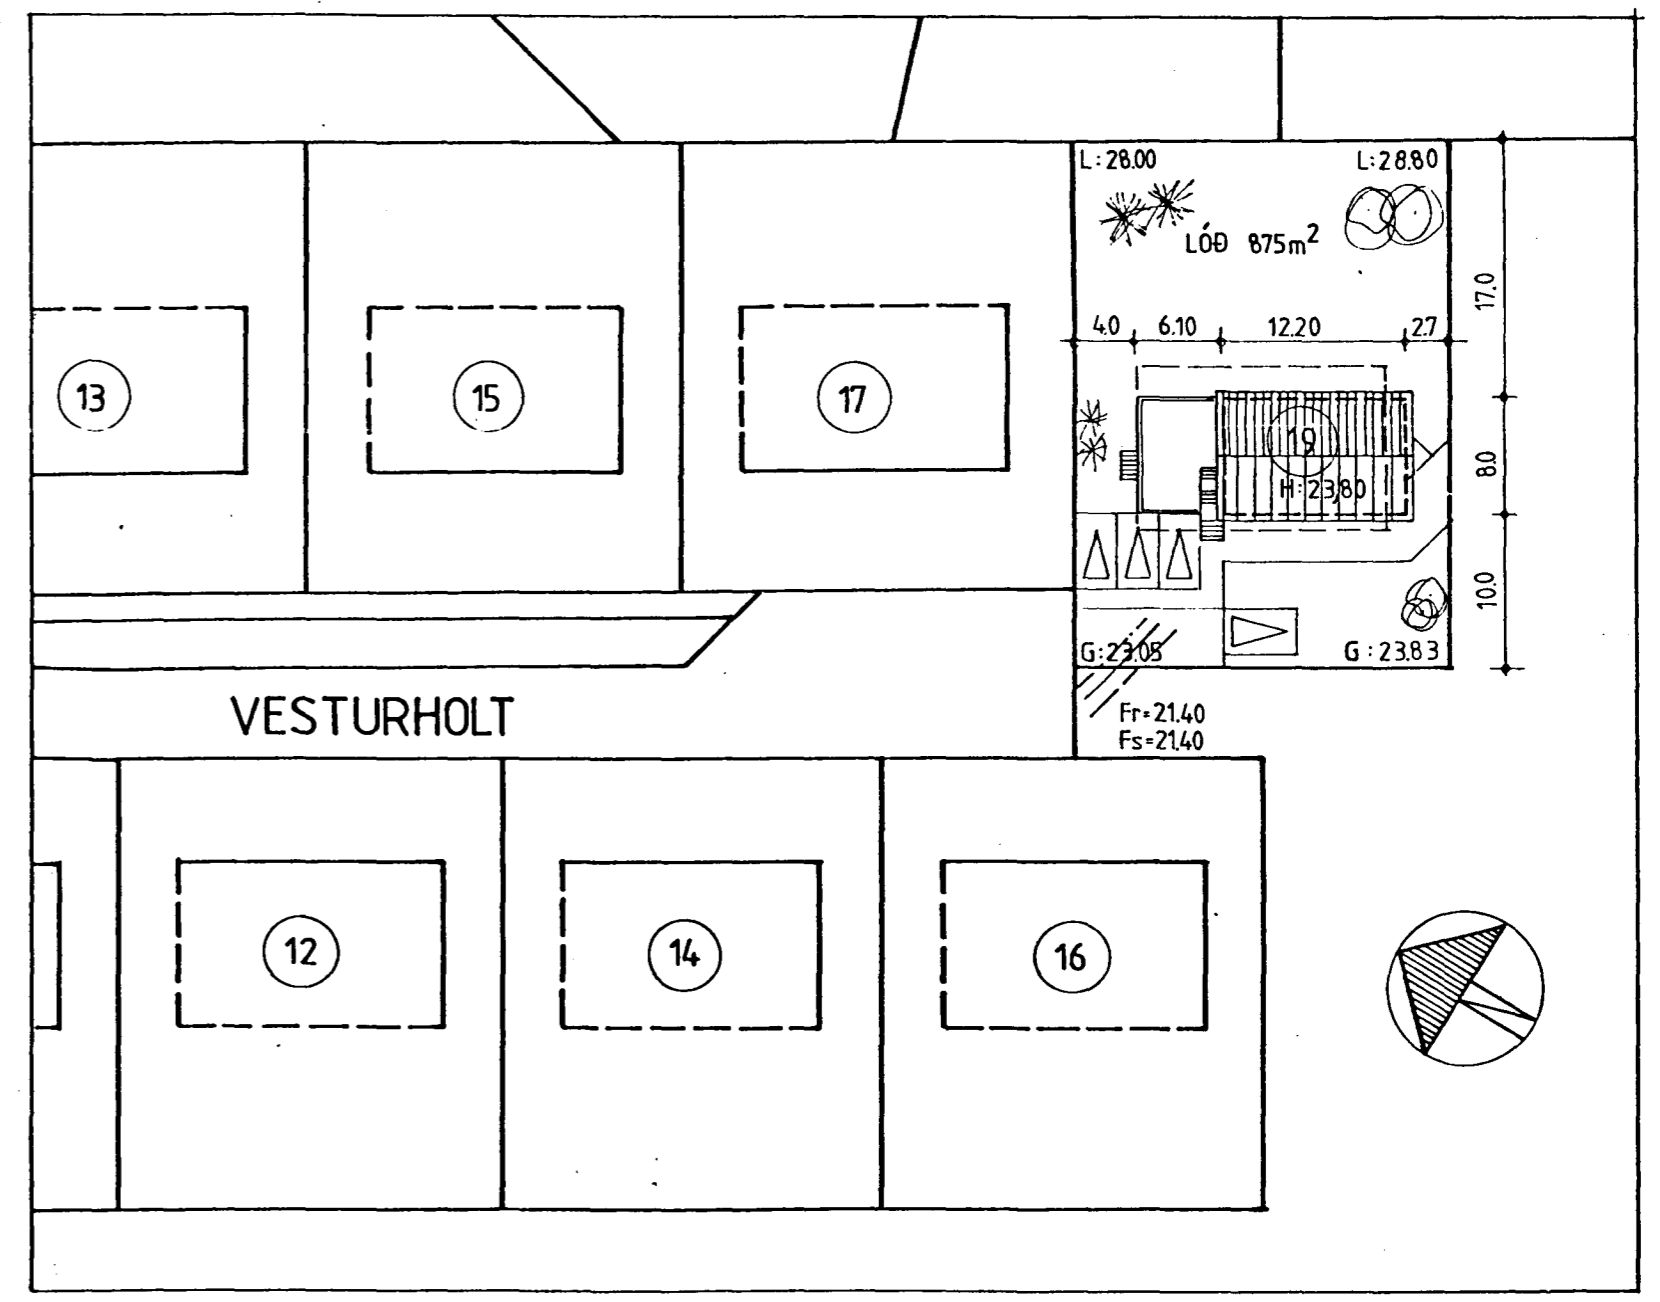


Semþykkt á fundi bygginga-
nefndar þ. 27.11.1991
BYGGINGAUFULLTRÚÐIN
HAFNAFJÖRÐUR

BRÚTTÓFLATARMÁL	JARÐHÆÐAR	934,6 m ²
— " —	1.HÆÐAR	99,80 m ²
— " —	RÍSHÆÐ	67,00 m ²
— " —	BÍLGEYMSLA/GEYMSLA	494,6 m ²
— " —	SAMTALS	309,72 m ²
NETTÓFLATARMÁL	JARÐHÆÐAR	79,50 m ²
— " —	1.HÆÐAR	87,30 m ²
— " —	RÍSHÆÐ	51,00 m ²
— " —	BÍLGEYMSLA/GEYMSLA	412,5 m ²
— " —	SAMTALS	259,05 m ²
FLATARMÁL LÓÐAR		875 m ²

BRÚTTÓRÚMMAL	JARÐHÆÐAR	253 m ³
— " —	1.HÆÐAR	254 m ³
— " —	RÍSHÆÐ	207 m ³
— " —	BÍLGEYMSLA/GEYMSLA	132 m ³
	SAMTALS	846 m ³
	NÝTINGARHLUTFALL	28

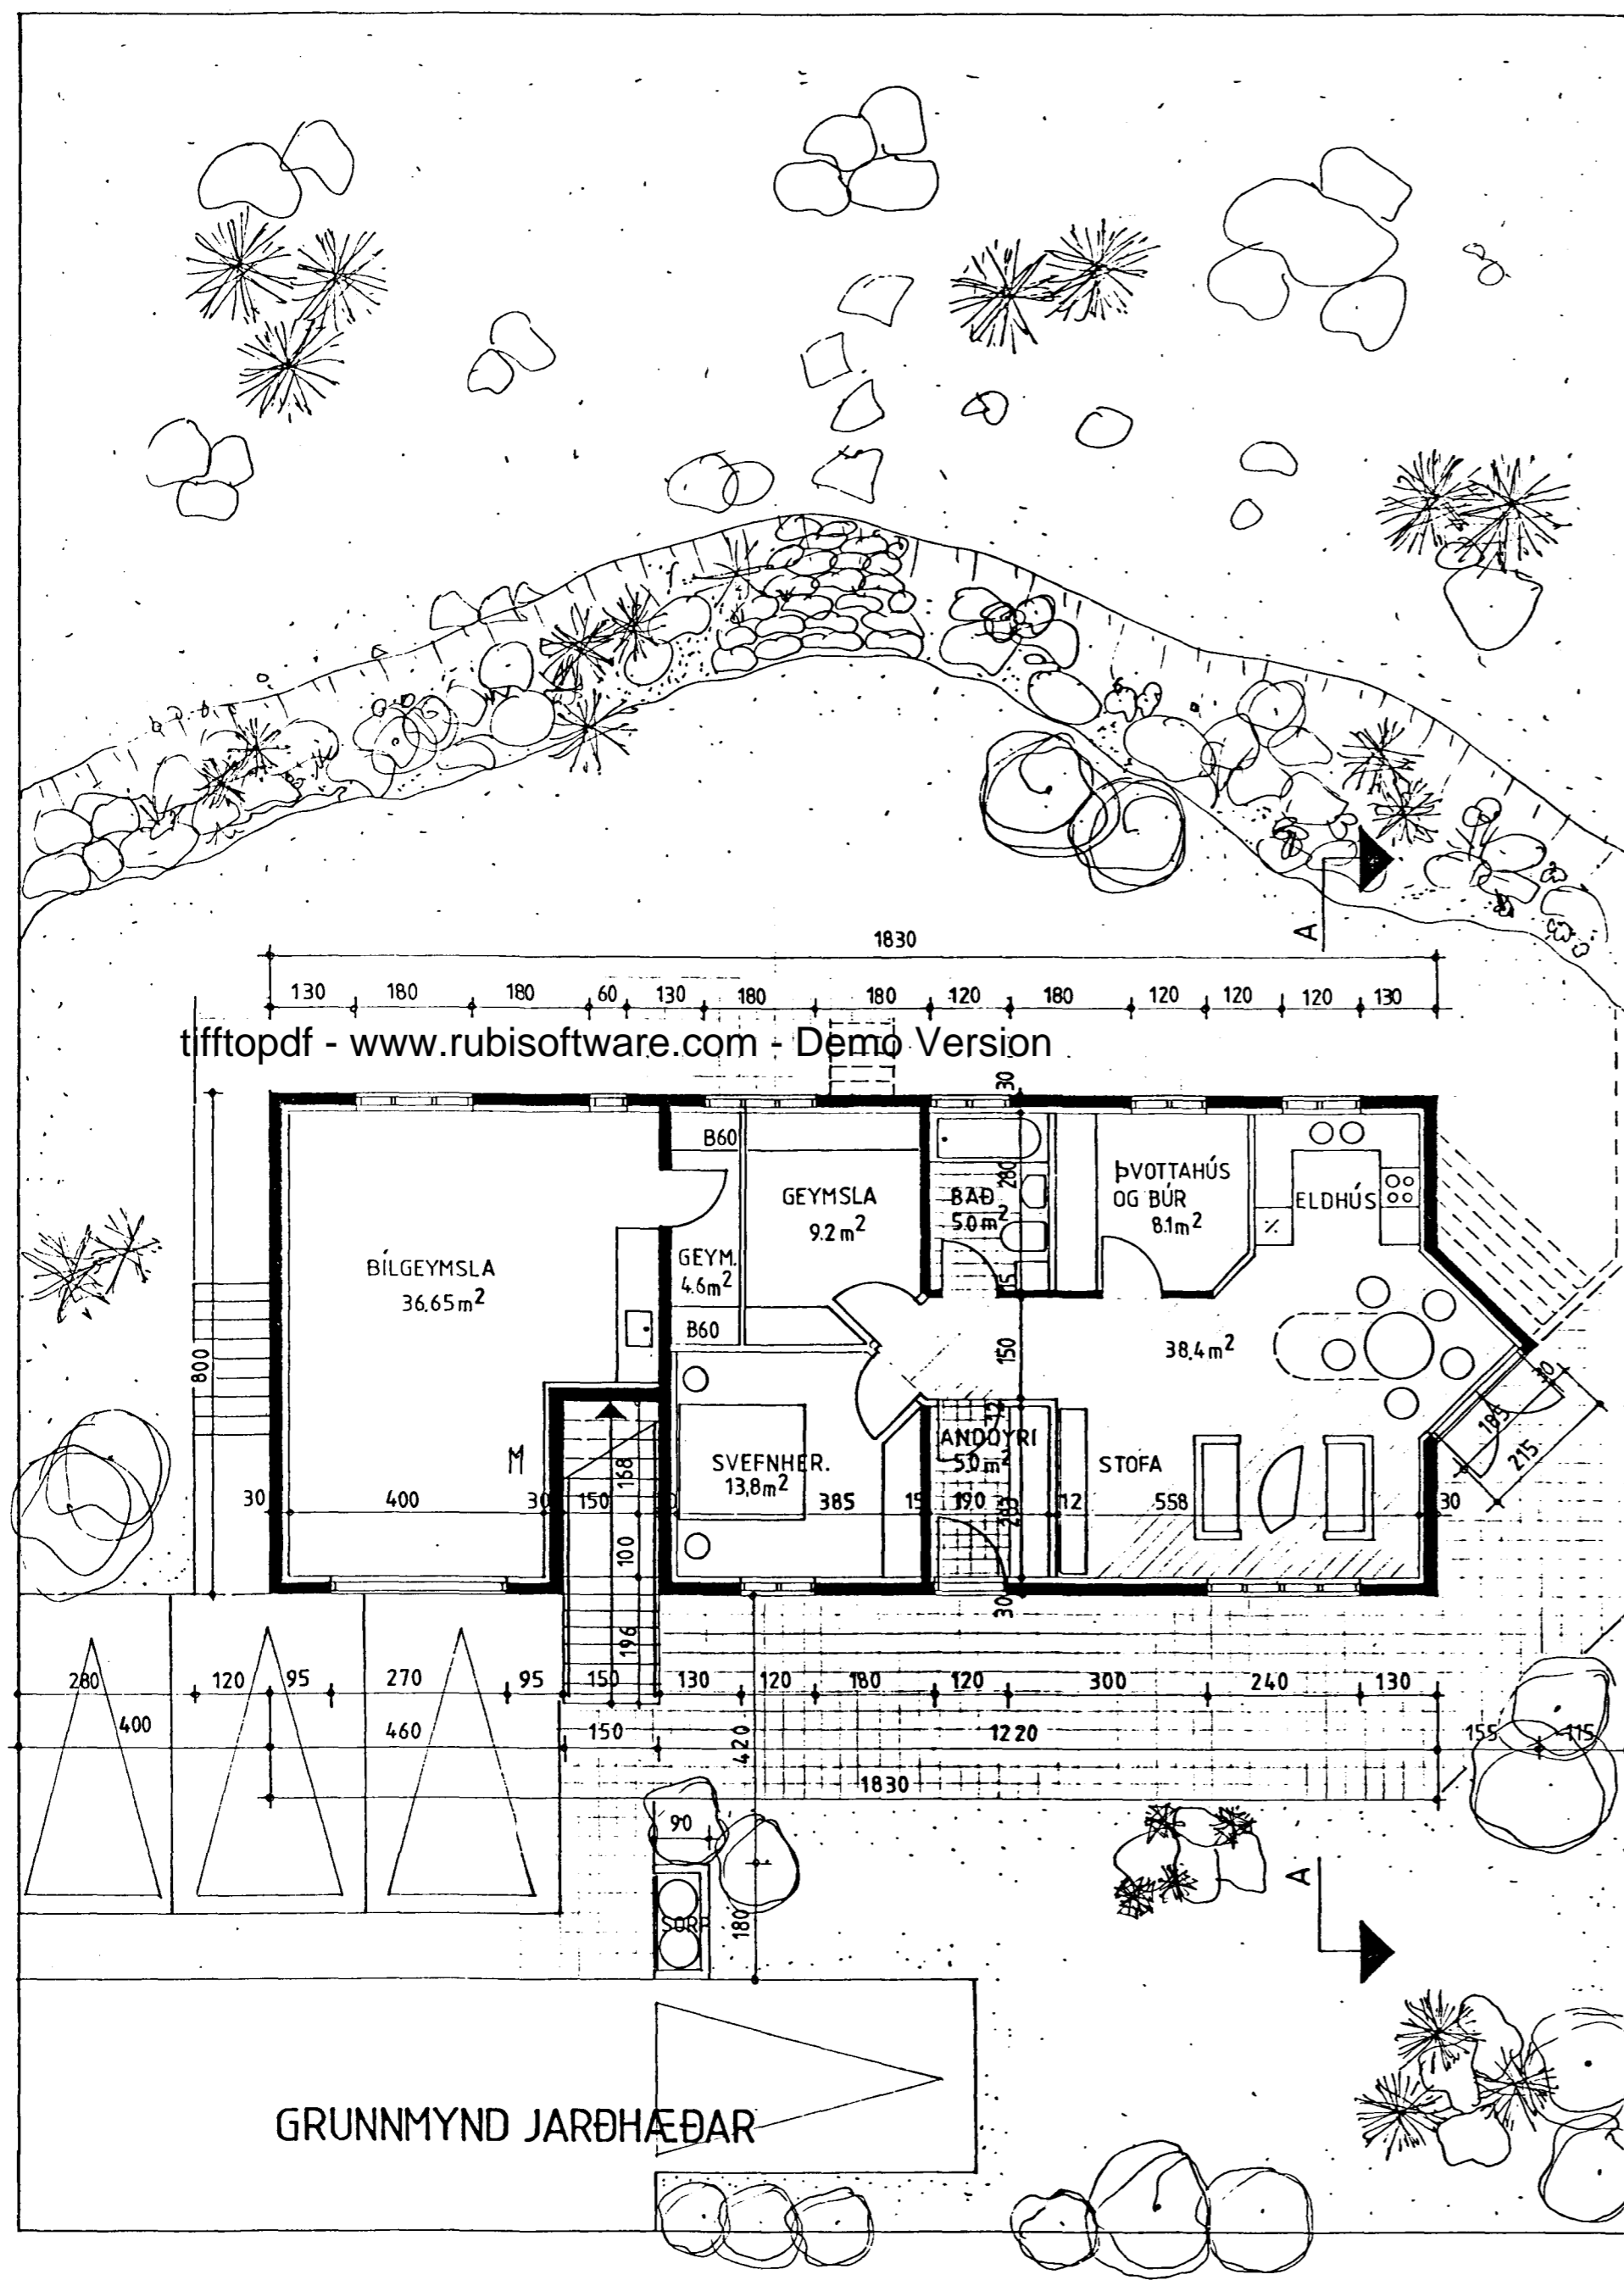

AFSTÖÐUMYND

VESTURHOLT 19 HAFNAFJÖRÐUR		
AÐFLUTT HÚS MEÐ NÝRI JARÐHÆÐ OG BÍLGEYMSLU AÐALTEIKNING AFSTÖÐUMYND OG GRUNNMYND REYKJAVÍK 7. JÚNÍ 1991	HANNAÐ : TEIKNAD : KVARDI : 1:100 1:500 BREYTING : 22.11.91	BLAÐ NR. 1
GUÐRÚN STEFÁNSDÓTTIR TEIKNISTOFAN STRÍKIÐ		
LAUGAVEG 42, 101 REYKJAVÍK S-15533 GUÐRÚN STEFÁNSDÓTTIR ARKITEKT FAI		