



Samþykkt á fundi byggingarnefndar þ. 26. 6. 19 11
 BYGGINGAFULLTRÚINN
 HAFNARFIRÐI

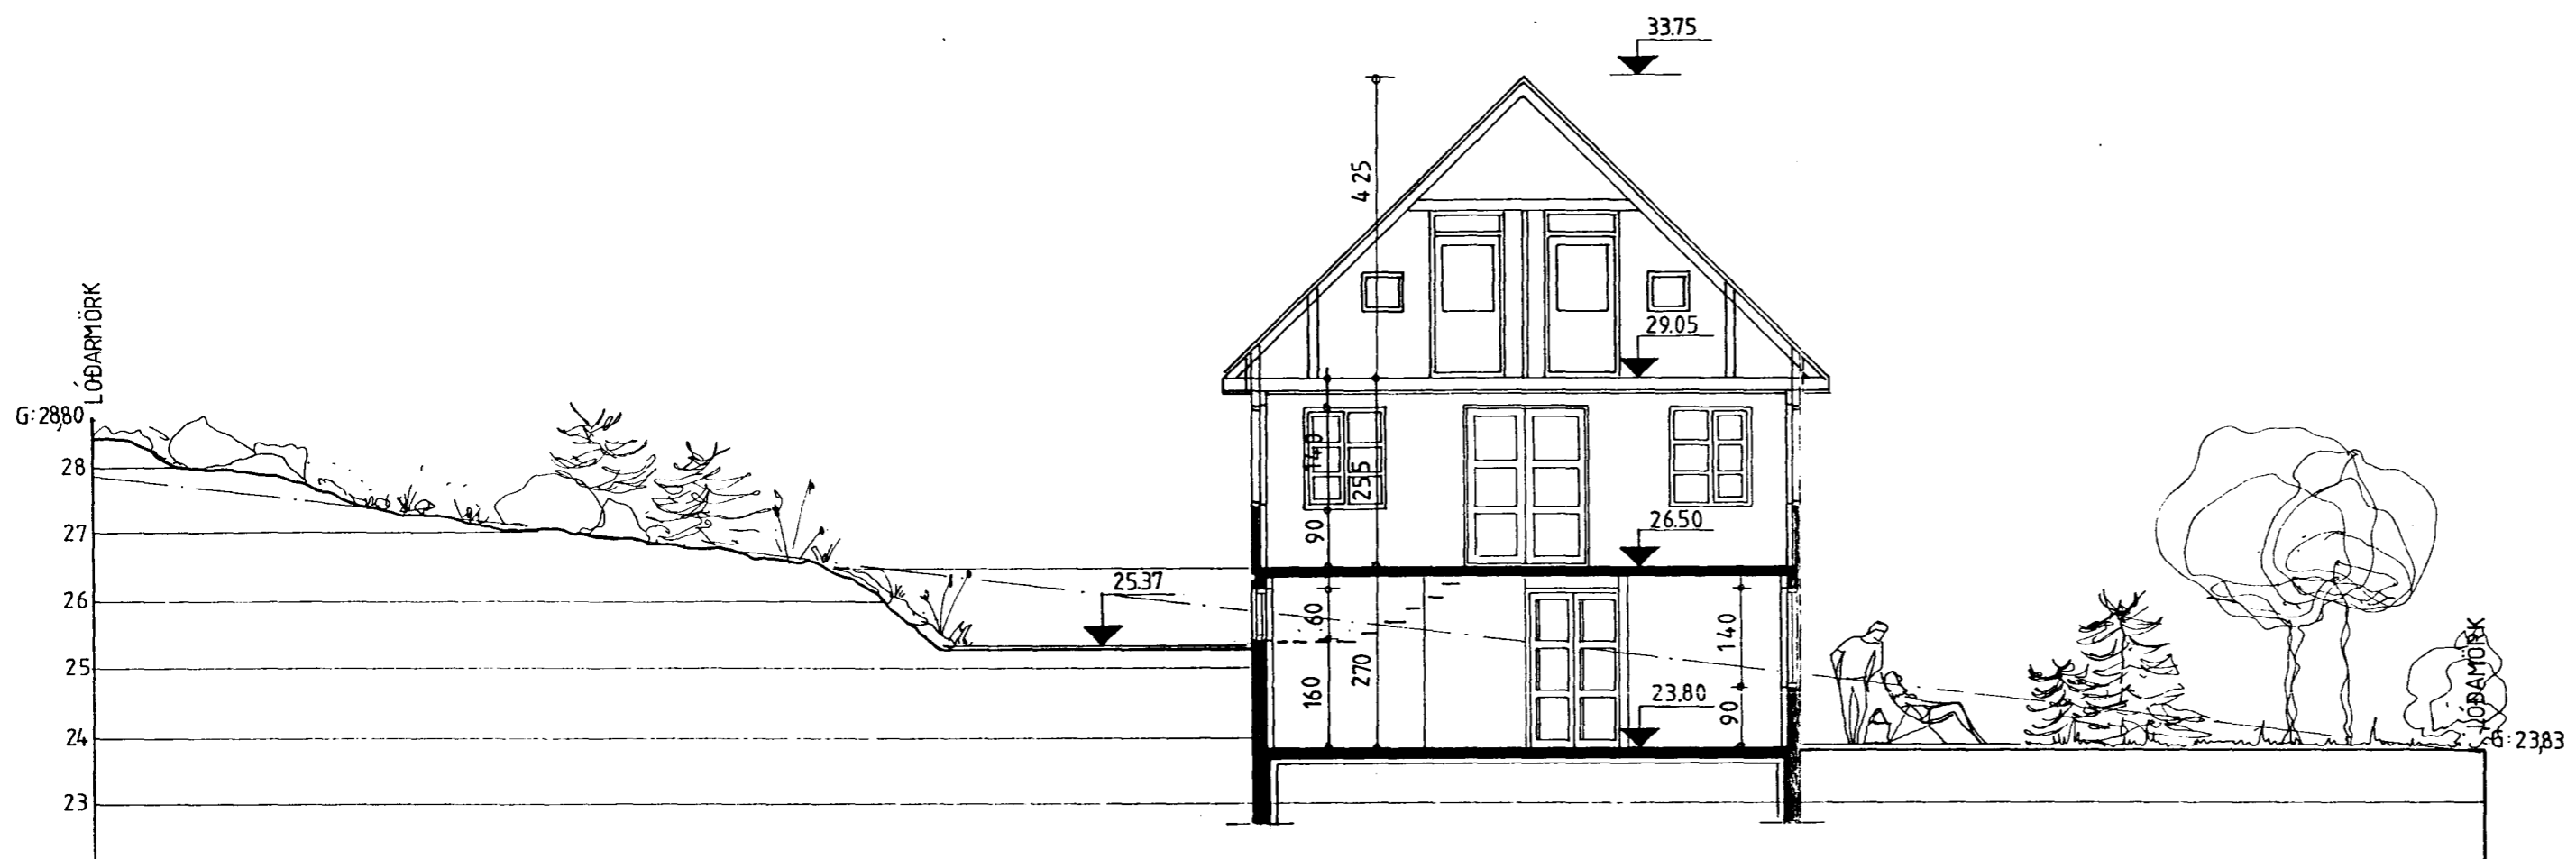


HÚSIÐ (1.HÆÐ OG RÍSHÆÐ) ER FLUTT FRÁ SÆTÚNI 12 SUÐUR-EYRI. HÆÐIN ER SAMSETT ÚR STEYPTUM EÍNINGUM OG EÍNANGRÆÐ AÐ INNAN. RÍSHÆÐIN ER ÚR TÍMBRI MEÐ JÁRNKLÆDDU ÞAKI. JARÐHÆÐ/BÍLGEYMSLA ER STEYPT Á STAÐNUM OG EÍNANGRÆÐ AÐ INNAN. GLUGGAR MEÐ TVÖFÖLDU GLERÍ.


SNEIÐING A-A

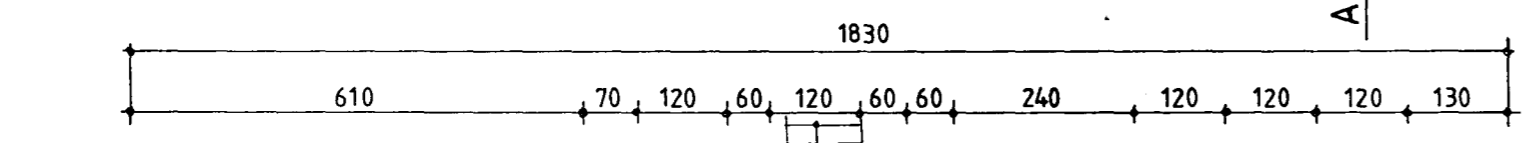

tifftopdf - www.rubissoftware.com - Demo Version

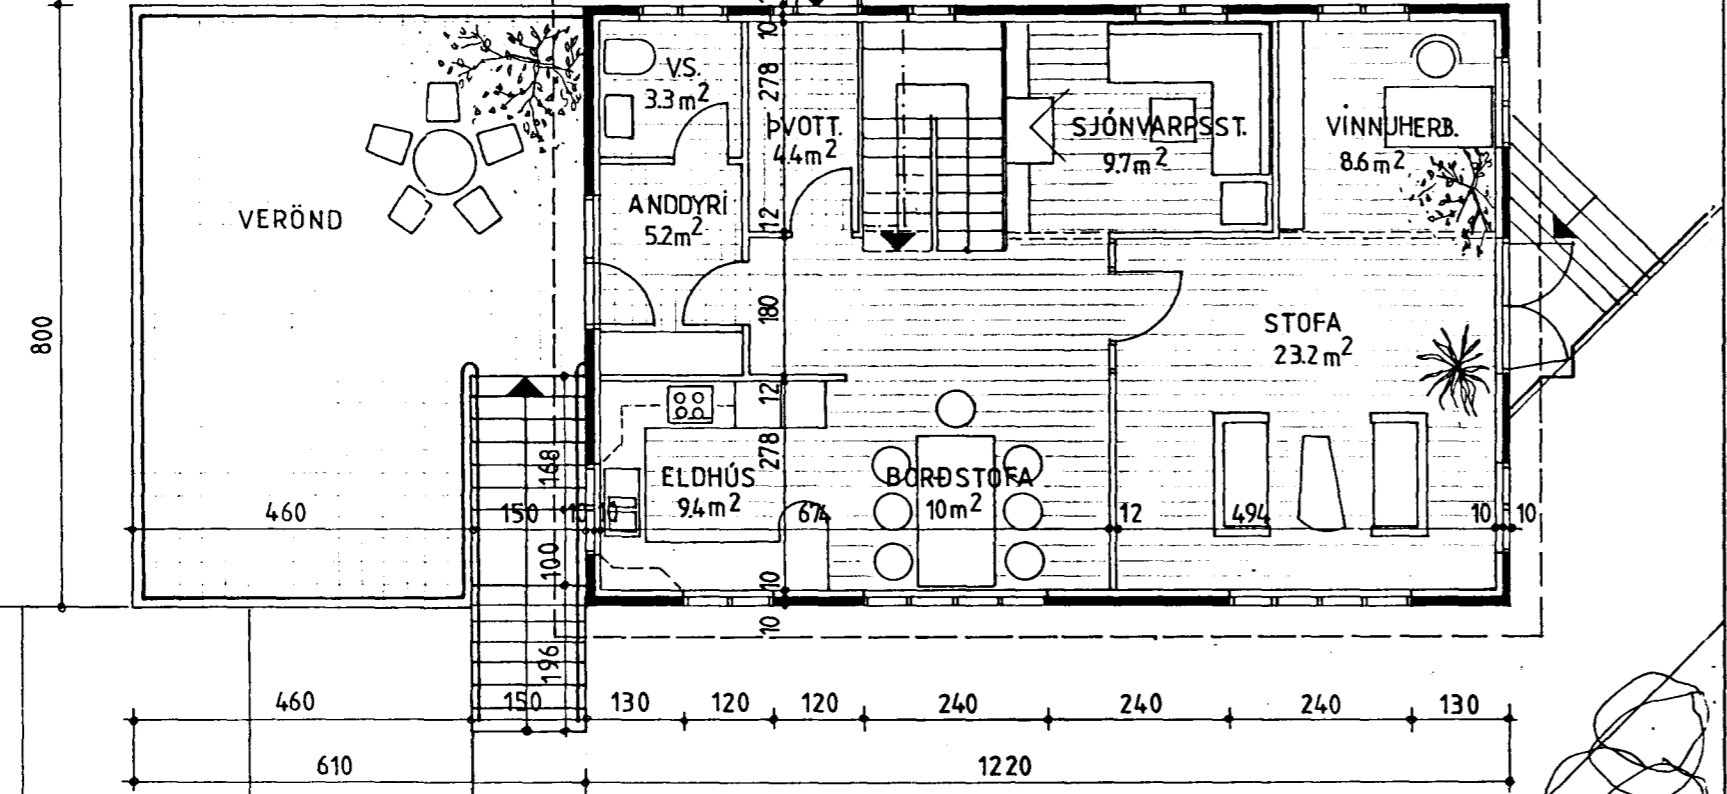

GRUNNMYND 1.HÆÐAR

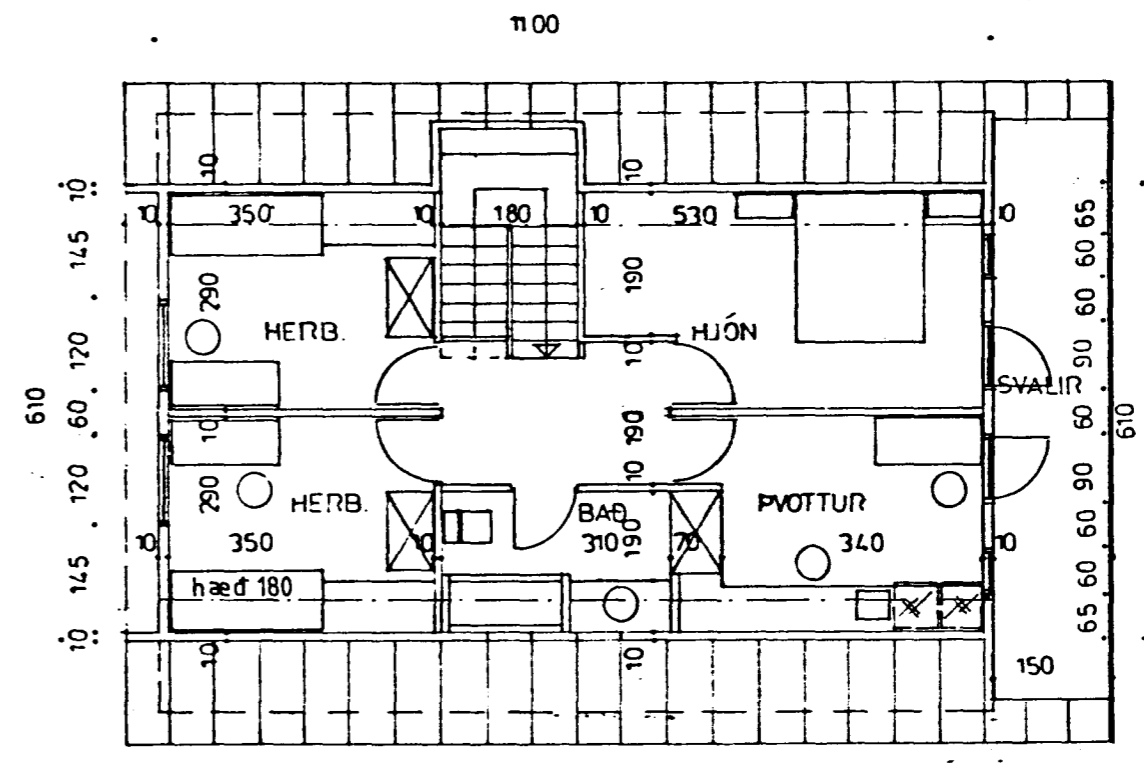

GRUNNMYND RÍSHÆÐAR

VESTURHOLT 19 HAFNAFJÖRÐUR

AÐFLUTT HÚS MEÐ NÝRI JARÐHÆÐ OG BÍLGEYMSLU	HANNAÐ : GS	
AÐALTEIKNING	TEIKNAB : GS	
GRUNNMYNDIR OG SNEIÐINGAR	KVARÐI : 1:100	BLAÐ NR. 2
REYKJAVÍK 7.JÚNÍ 1991	BREYTING:	

GUÐRÚN STEFÁNSDÓTTIR

TEIKNISTOFAN STRIKIÐ LAUGAVEG 42, 101 REYKJAVÍK S-15533
 GUÐRÚN STEFÁNSDÓTTIR ARKITEKT FAÍ