



Sannþykkt á fundi bygginga-  
nefndar p. 3. 6. 1991

DYGGINGAFULLTRÚINN  
Í HAFNARFIRÐI


Þessi skýrsla er  
eigðarhöfð í samræmi  
við reglugerðir

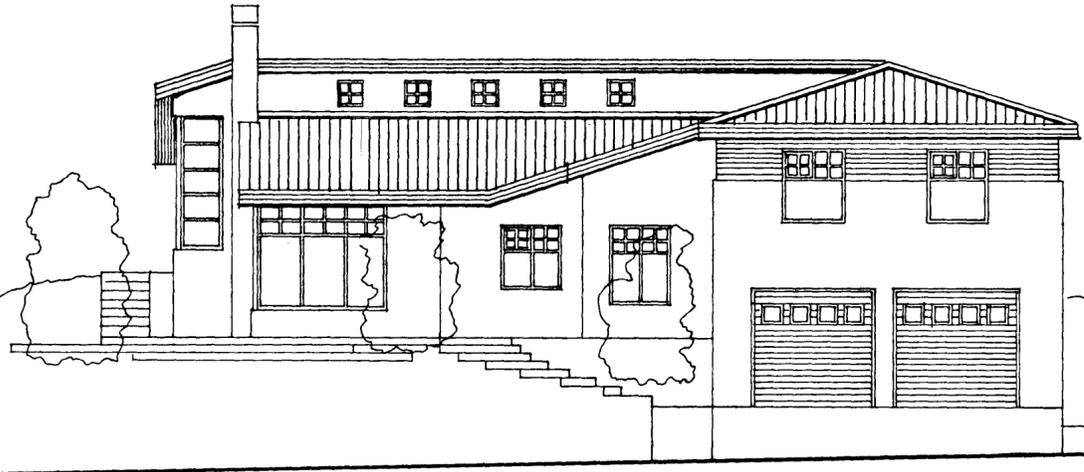


sudvestur

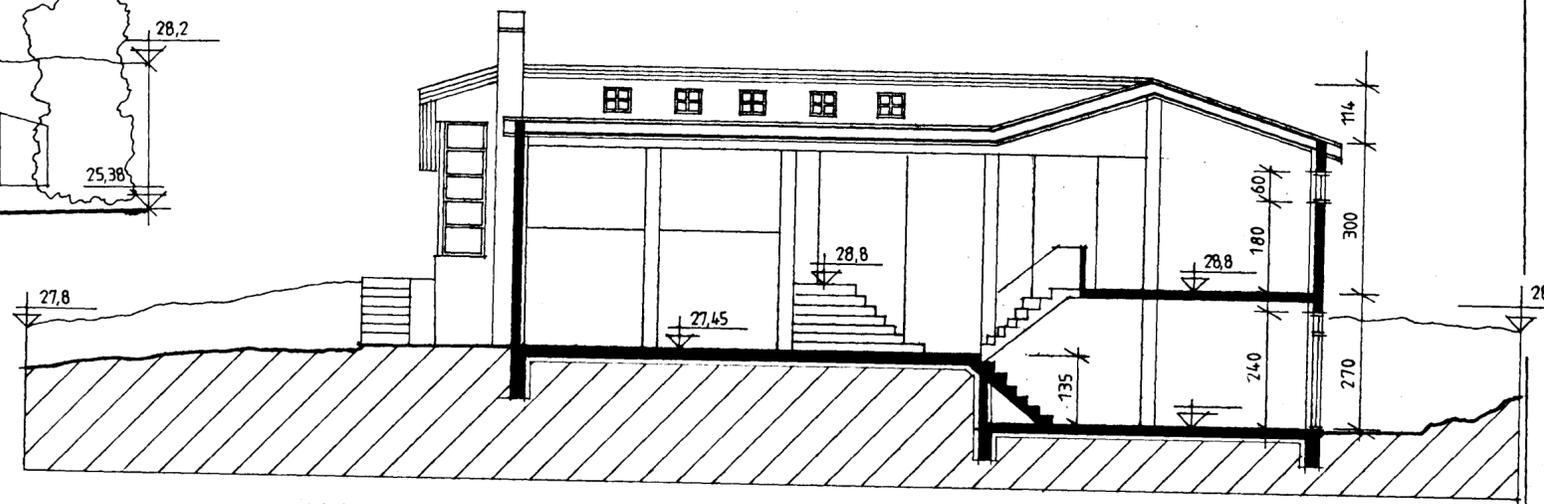


snid bb

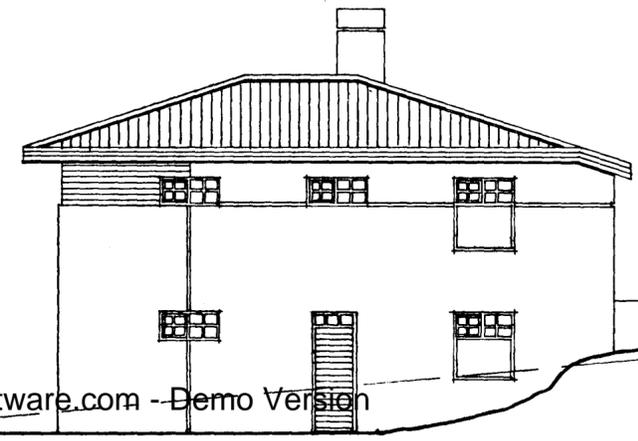


sudaustur

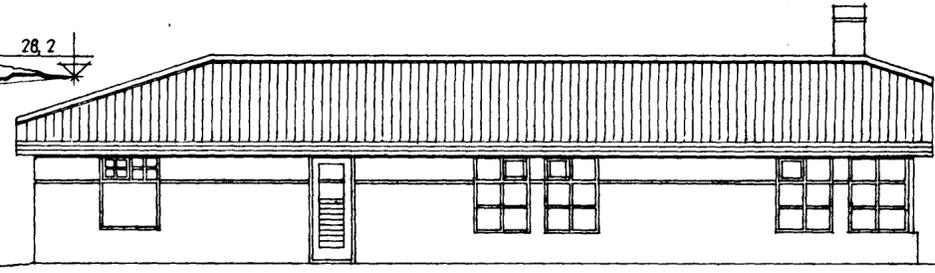

nordæstur

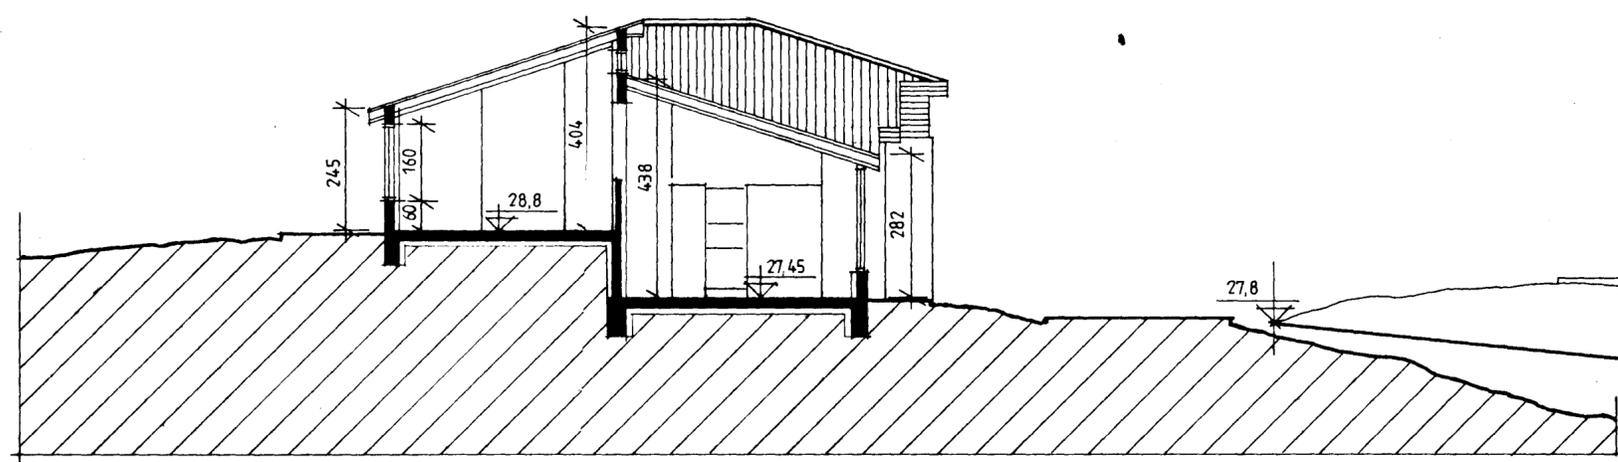

snid aa

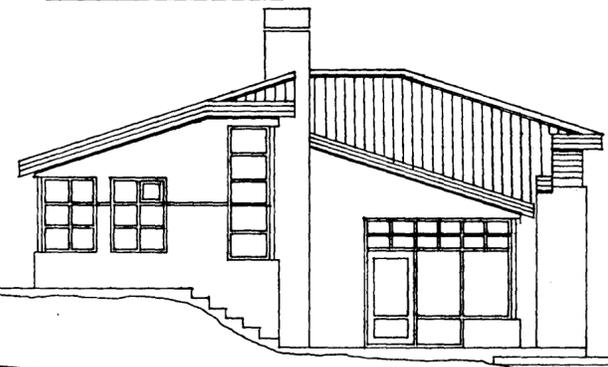

nordvestur

tifftopdf - www.rubissoftware.com - Demo Version

Nikulás Vilfar Hásson arkitekt,  
Háustadahlíð 10, 112 Reykjavík, sími: 671 771

Vesturholt 1, Hafnarfirdi

teikning: Útlit og snid  
dags/unnid: maí 1991 JRM  
kvarði: 1:100  
Rb/SfB