


GRUNNMYND HEDAR 1:50

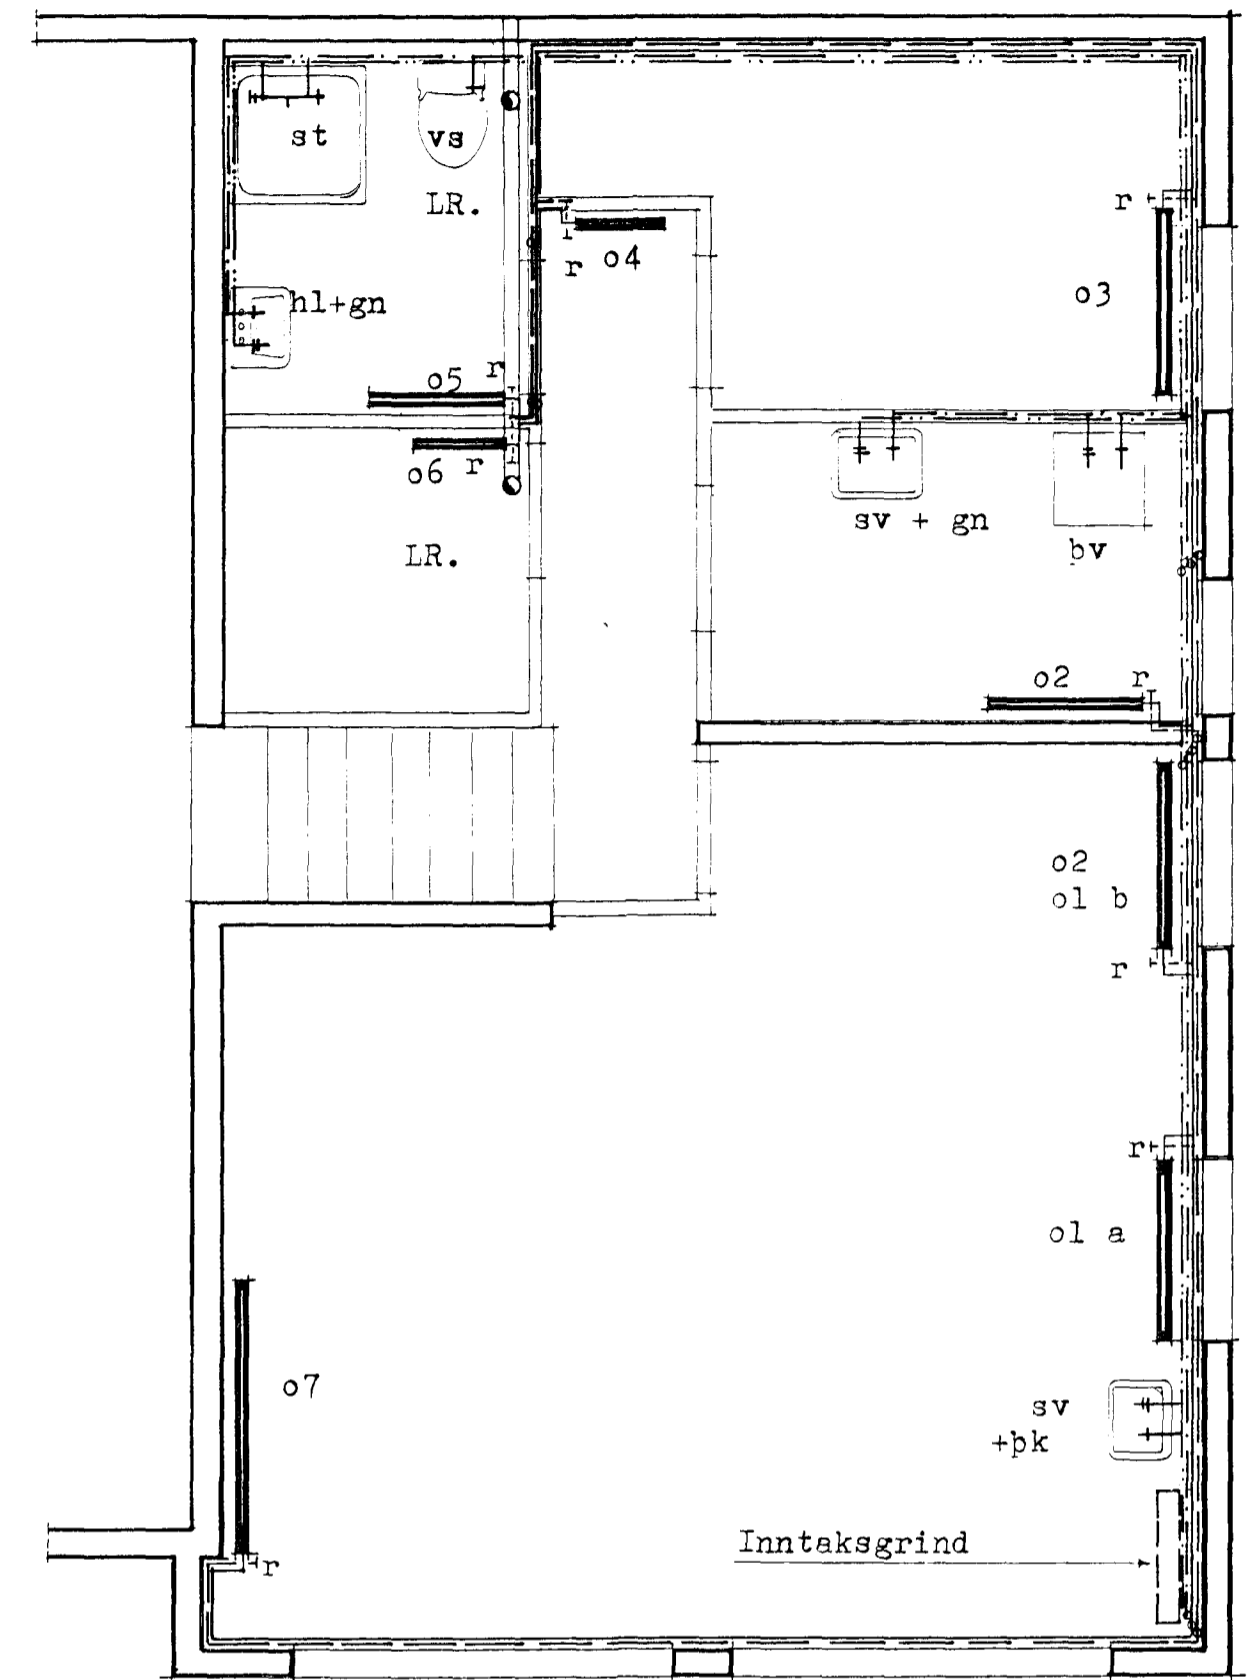

GRUNNMYND KJALLARA 1:50


SKÝRINGAR

—	FRAMRAS HITAKERFIS	HL	HANDLAUG
---	BAKRAS HITAKERFIS	VS	VATNSSALERNI
---	KALT NEYSLUVATN	BK	BADKAR
---	HEITT NEYSLUVATN	ST	STURTA
+	TÖPPUNARST. F. KALT VATN	EV	ELDHÚSVASKUR
+	TÖPPUNARST. F. HEITT VATN	SV	SKOLVASKUR
+	LOFTPÚDI	UP	UPPÞVOTTAVÉL
+	LOFTTÆMING	BV	ÞVOTTAVÉL
		UK	ÚTIKRANI
		BK	ÞVOTTAKÚSTUR

ALLAR PÍPUR Í NEYSLUVATNSKERFI SKULU VERA HEILDREGNAR GALVANHÓÐADAR STÁLPIPUR OG HEILDREGNAR SVARTAR Í HITAKERFI. (SKV. DIN 540). ALLAR PÍPUR OG SAMTENGI SKAL EINANGRA MED 15 MM EINANGRUNARHÖLKUM OG SÍVEFJA MED PLASTI. KALDAVATNSLÖGN SKAL EINNIG PLASTVEFJA UNDIR EINANGRUN. PÍPUR Í ÚTVEGGJUM SKULU VERA Í UM 15 CM HÆÐ YFIR GÖLFI. ÞAR SKAL VERA AMK 10 MM EINANGRUN A VEGG UTAN VID RÖRAEINANGRUN. ALLAR PÍPUR SKULU VERA LAUSAR Í RAUFUM VEGNA HITAPENSLU. PÍPUKERFI SKAL ÞOLA 6 KP/CM2 VINNUÞRYSTING OG PRÓFA MED 10 KP/CM2 AÐUR EN LEIDSLUR ERU HULDAR.

TÆNNAVERA		OFNAR ERU VALDIR M.V. DT 40				
NR OFNS	STAÐSETNING	REIKNUÐ AFKOST w/h	TEGUND	VALIO GERÐ (hæð)	LENGD cm	TENGING
01 a	IBILSKOR	2012	V-/2	77	110	AB
01 b			V-/2	77	110	CD
02	ÞVOTTUR	520	V-	70	100	AB
03	GEYMSLA	928	V-/2	63	120	ABD
04	LANGUR	249	V-	56	60	AB
05	SNYRTING	419	V-	63	90	AB
06	GEYMSLA	236	V-	56	60	CD
07	IBILSKOR	1622	V-/2	77	180	ABD
10 a	HERBERGI	1523	V-/2	63	120	AD
10 b			V-	70	120	CB
11	HERBERGI	997	VKL+V-	63	120	AD
12	ÞJÓNVARPSHOL	618	VKM-	63	80	CD
13	HANDDYRI	1016	VKL+V-	84	90	CDB
14	GESTASNYRTING	92	V-	35	50	CD
15	LANGUR	953	VKM	70	120	CD
16 a	ÞOROSTOFA	3613	VK+C-	29	230	ADB
16 b			VK+C-	29	130	CB
20	ÞADHERBERGI	701	V-/2	56	110	AB
21 a	HERBERGI	1371	V-/2	63	120	AD
21 b			V-/2	29	120	AD
22	ÞATAHERBERGI	194	V-	21	100	AB
23	ÞJÓNNAHERBERGI	1487	V+C/2	29	120	CD
24 a	ISTOFA	4226	VK-/2	29	120	AB
24 b			VK-/2	29	210	CBD
24 c			VK-/2	29	210	AD

22777  
ATHUGA SKAL MBL A STAÐNUM AÐUR EN OFNAR ERU PANTADIR. ALLAR TENGINGAR AÐ OG FRÁ OFNUM ERU 10 MM.

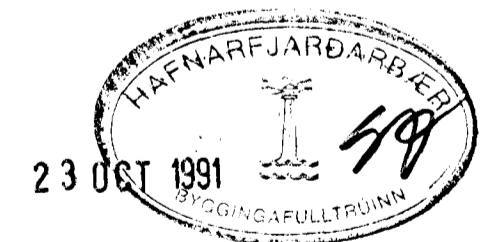

VERKHEITI	VESTURHOLT 1	
TEIKNING	INNANHÚSSLAGNIR - GRUNNMYND	
GÍSLI GUDMUNDSSON FTFÍ	VERK. NR.	91 - 14
	TEIKN. NR.	B 07
REYKJAVÍKURVEGI 72, 220 HAFNARFJÖRÐUR SÍMI 91-652253	DAGS.	10.10.91
	KVARDI.	1:50
SAMP. <i>Gísli Gudmundsson</i>	HANNAD	GG
BREYTING B	BREYTING A	