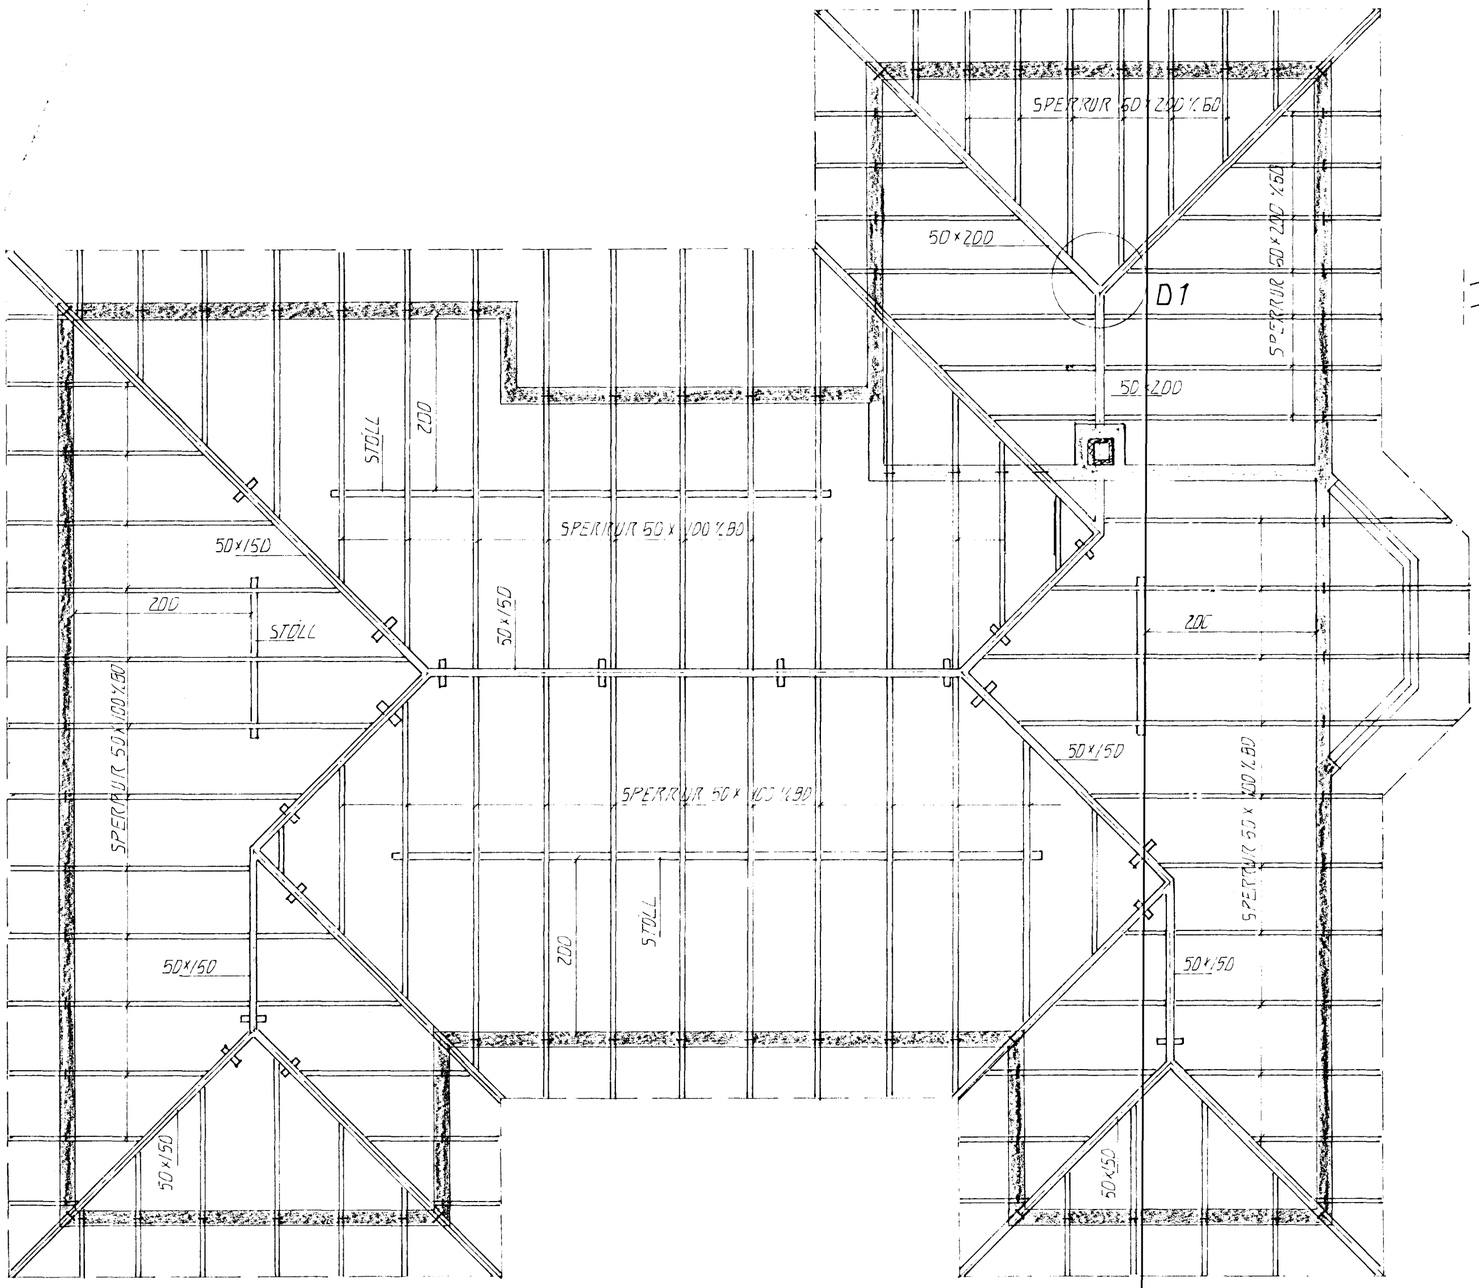

GRUNNMYND 1 : 50

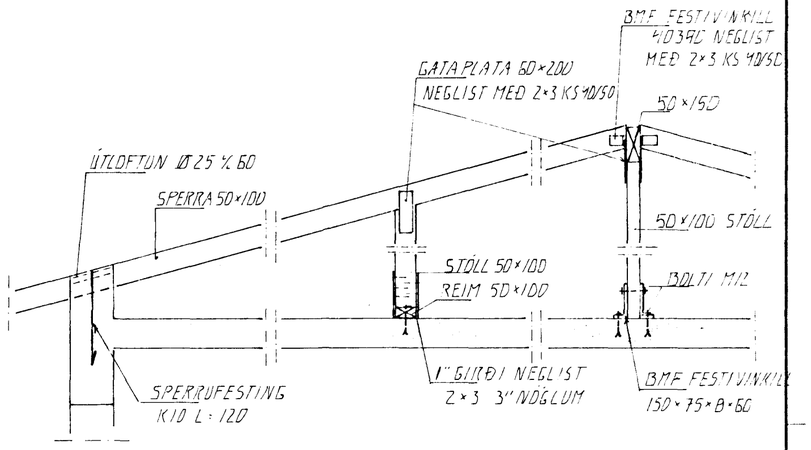

SNIÐ Í ÞAK . 1:20

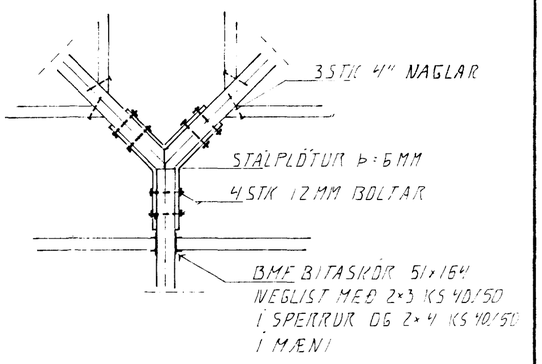

DEILI 1. 1:20

SKÝRINGAR

ALMENNAR SKÝRINGAR SJÁ BL.NR. 1-01.
SUÐ SJÁ BL.NR. 1-08.

HAFNARFJARÐARBÆR
23 JUL 1992
BYGGINGAFULLTRÚINN

BR.NR.	DAGS	EÐLI BREYTINGAR	SIGN.

VESTURHOLT 2 HAFNARFIRÐI

GRUNNMYND · ÞAKVIRKIS

MÆLIKV. 1 : 50

DAGS	APRIL 92
HANNAÐ	G.H.
TEIKNAÐ	G.H.
VERK NR.	9137
BLAÐ NR.	1-07

SIGURÐUR ÞORLEIFSSON TÆKNIFRÆÐINGUR F.T.F.Í.
STRANDGÖTU 11 HAFNARFIRÐI SÍMI 54751/54255