



INN TAK VATNSVEITU

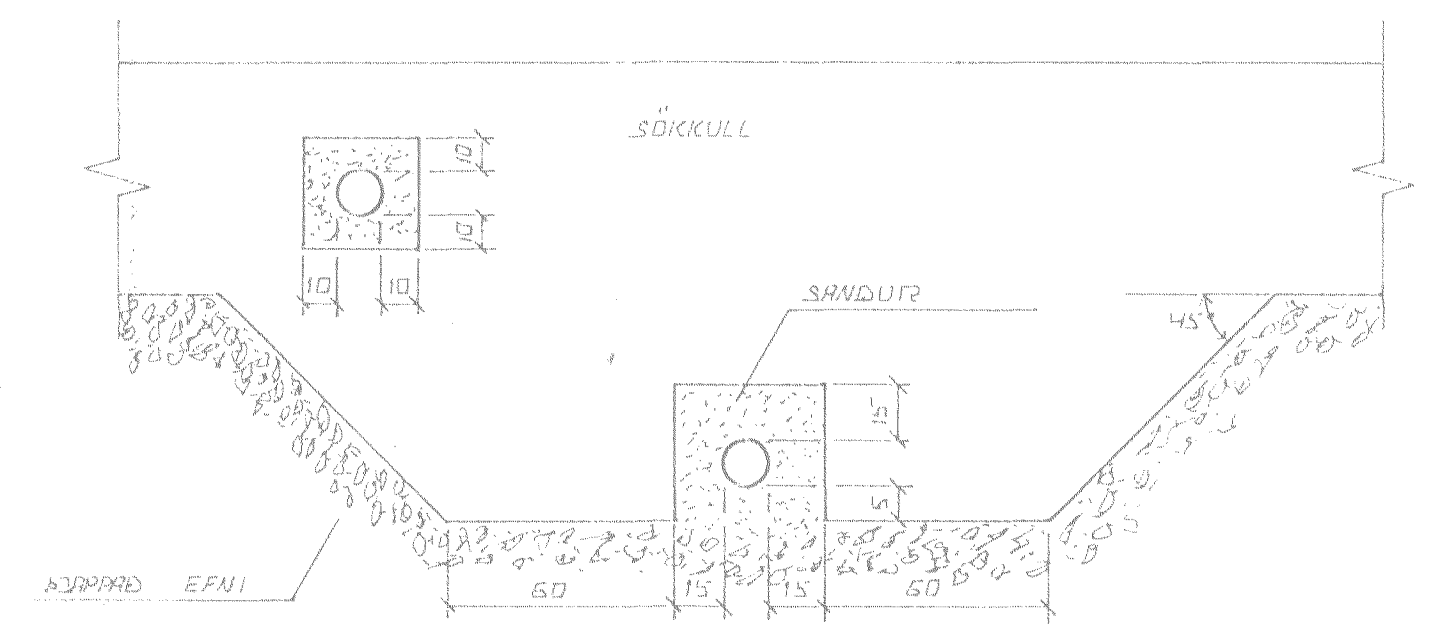


FRÁGANGUR LAGNA UNDIR DG Í SÖKIKULVEGG.
 GRAFID SKAL FYRIR LÖGNUM UNDIR SÖKIKULUM. AÐUR
 EN ÞEIR ERU STEPTIR.

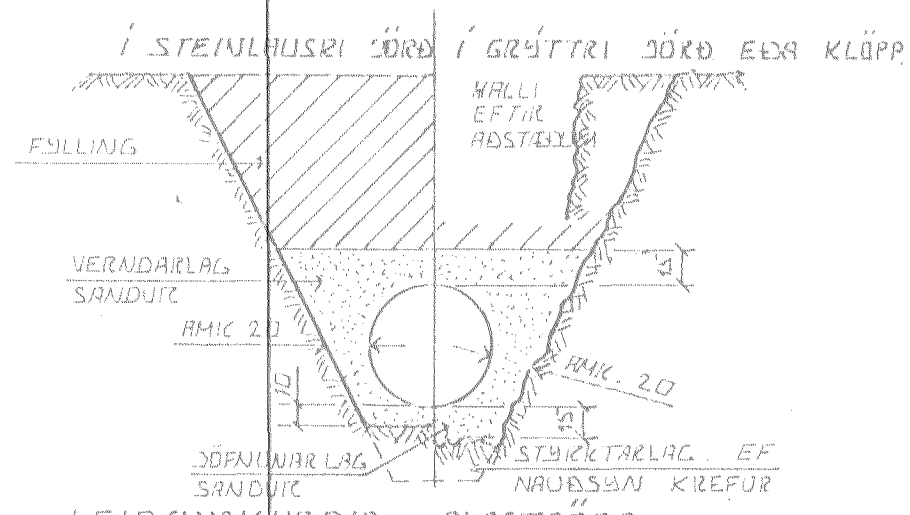

LEIÐSUKURÐIR PLASTRÖRA

ÞURÐARGETA PLASTRÖRA TIL AÐ STANDAST NOTALAG AMK ÞUNGANS AF JARÐLAGINU SEM YFIR LEIÐSUNNI LIGGUR RÆÐST EINGÖNGU AF HVÖÐ VEL SANDUR ER ÞJAPPÐUR KRINGUM RÖÐIN ÞESS VEGNA SKAL VANDA MÖÐG ÞJÖPPUN AF SEM HETTA ER Á UMFERÐAR ÁLAGI.

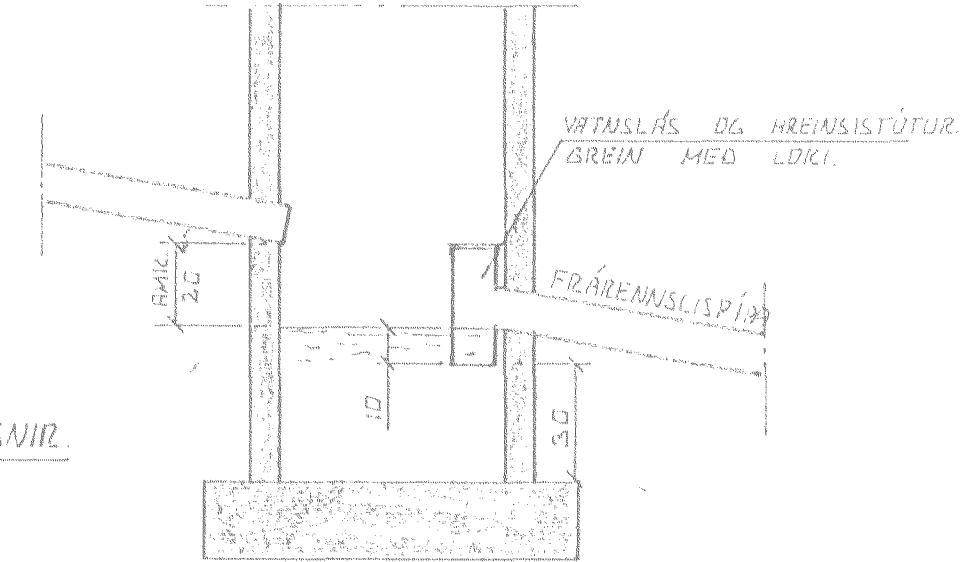


SAFNBRUNNUR

BRUNNUR FYRIR JARÐVATN OG REGNVATN. FRÆNNISLÍPÍPA SKAL VERA AMK. 150 CM. FRÁ YFIRBORÐI JARÐVEGS.

TÁKN FYRIR GRUNNLAGNIR.

- SKOLPLÖGN
- REGNVATNSLÖGN
- REGNVATNSLÖGN + JARÐVATNSLÖGN
- JARÐVATNSLÖGN


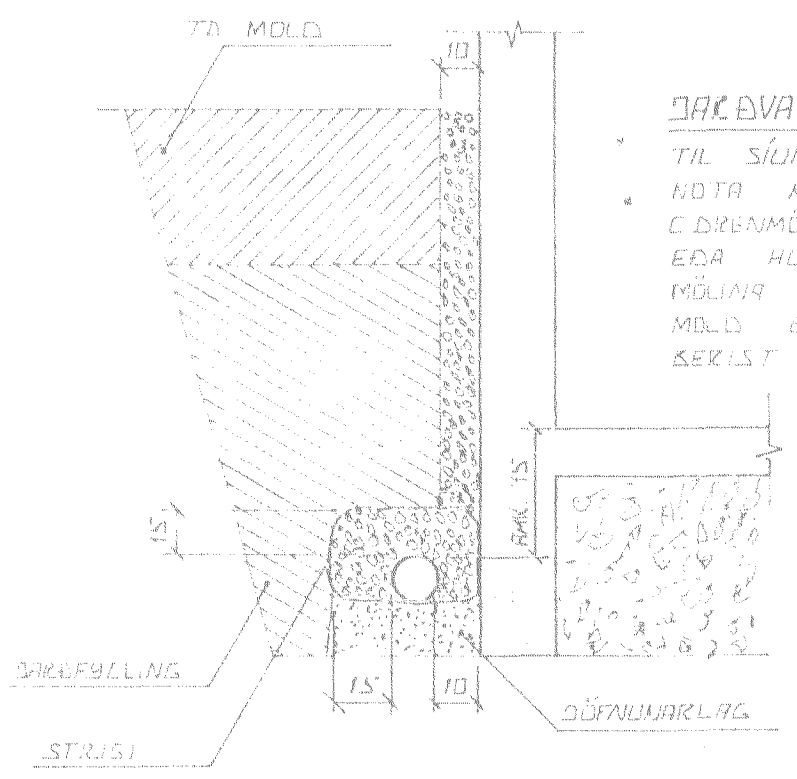


JARÐVATNSLAGNIR

TIL SÍUNAR Á JARÐVATNI SKAL NOTA MÖL. STÆRÐ 07-3 CM. C DRÖNMÖL 3 SETJA SKAL STRIGA EÐA KLÍÐSTÆÐ EFNÍ ÞFIR MÖLUNA TIL VARNAR ÞVI AÐ MÖLD EÐA FINNI SANDUR KERIST Í LÖGNINA.

ÚTGRÖFTUR.

ÚTGRÖFTUR FYRIR LEIÐSLUM SKAL EKKI VERA DÝPRI EN 10 CM UNDIRSTABA EF NAUÐSAMLEGT ER AÐ LEGGJA LEIÐSLUR DÝPRA EN STÖÐUR VERÐUR AÐ LEGGJA ÞAÐ LANGT FRÁ UNDIRSTÖÐUM. AÐ HÆTA ÞEIRRA SÉ ÖRUGG. HLUTFALL MILLI DÝPTAR OG FÖRLLAGÐAR SKAL EKKI VERA MEIRA EN 1:2.

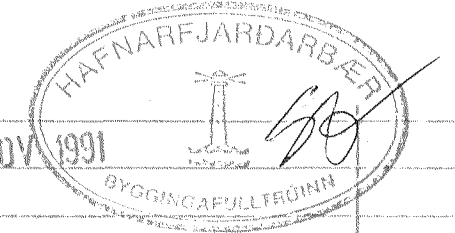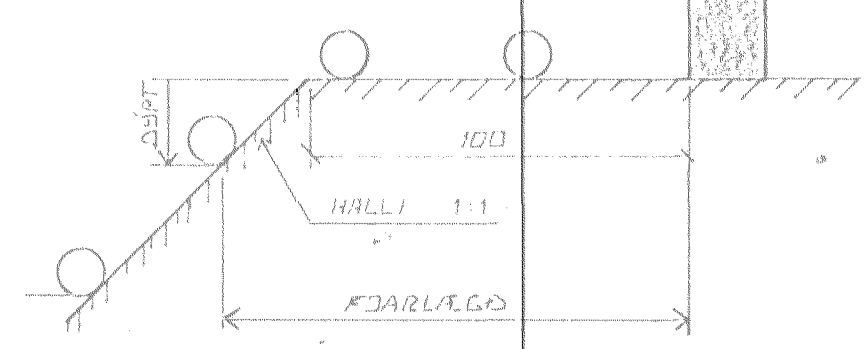

BR.NK.	DAGS	EÐLI BREVINGAR	SGN.
VESTURHOLT 3 HAFNARFJÖRÐI ALMENNAR SÍÐRINGAR, FRÆNNISLAGNIR OG INNTAK VATNSVEITU.			DAGS. NOV '91 HANNAÐ TEIKNAD VEK NR. 9162
SIGURÐUR ÞORLEIFSSON TEKNIFRÆÐINGUR F.T.F.I. STRANDGÖTU 11 HAFNARFJÖRÐI SÍMI 54751			BLAD NR. 2-01