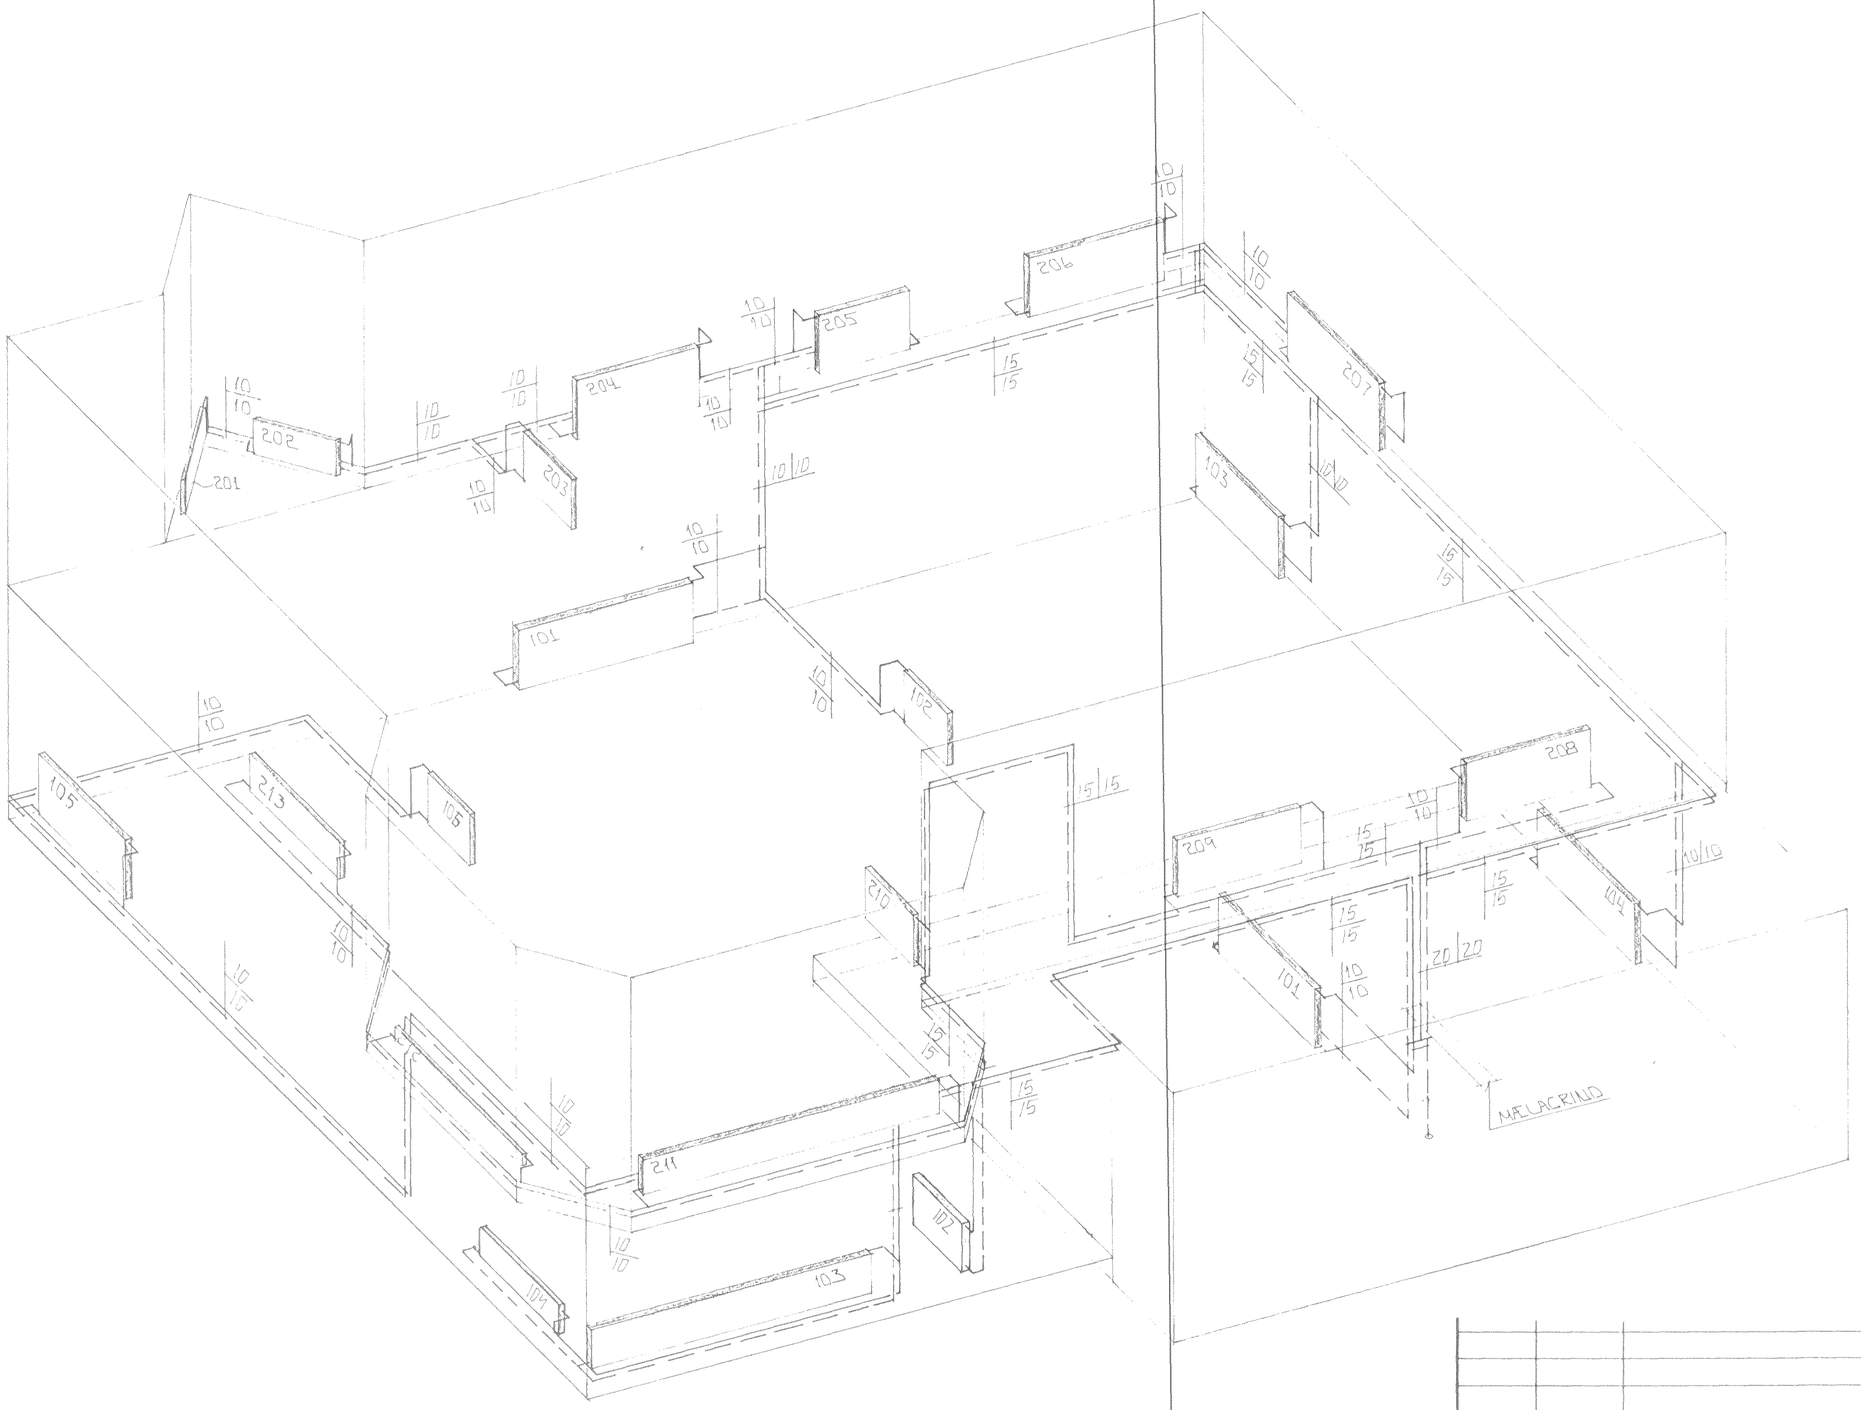

RÚMMYND HITALAGNA - 1:50

HAFNARFJARÐARBÆR
10 AUG 1992
BYGGINGAFULLTRÚINN

BR.NR	DAGS	EÐLI BREYTINGAR	SIGN.

VESTURHOLT 3 HAFNARFIRÐI

RÚMMYND HITALAGNA

MÆLIKV. - 1:50

DAGS JAN '92
HANNAÐ ÁH
TEIKNAÐ GH
VERK NR. 9162
BLAÐ NR. 2-05

SIGURÐUR ÞORLEIFSSON TÆKNIFRÆÐINGUR F.T.F.I.
STRANDGÖTU 11 HAFNARFIRÐI SÍMI 54751/54255