




SNIB 1 Í ÚTVEGGI 1:20

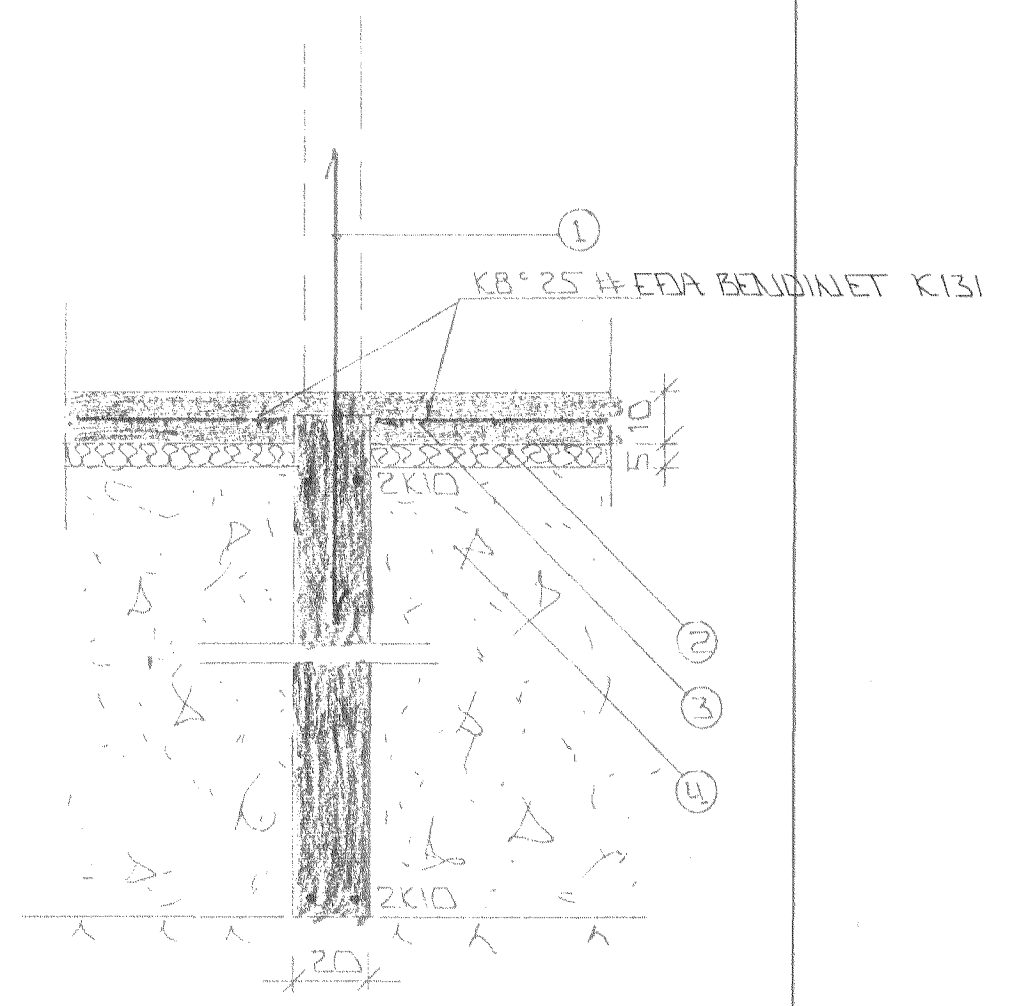

SNIB 3 Í MILLIV. 1:20

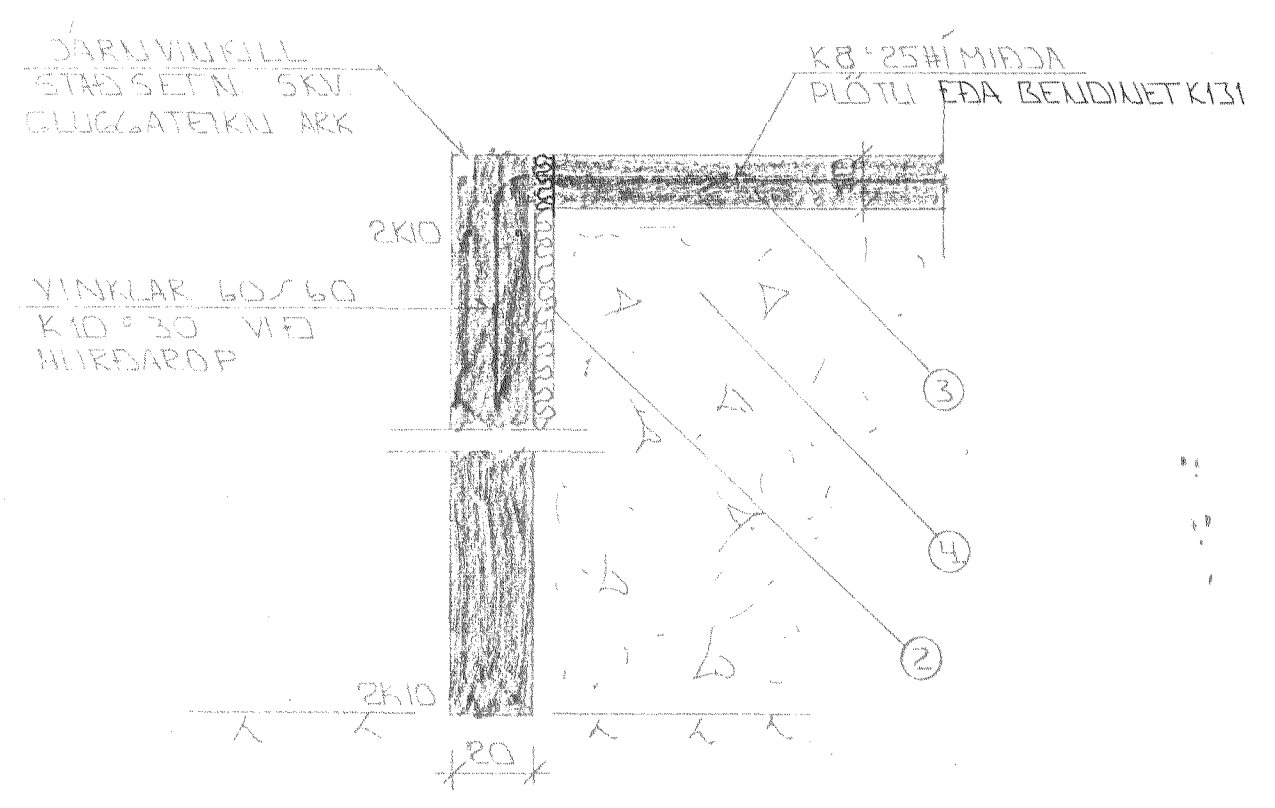

SNIB 2 Í HURÐAROPÁ BÍLG. 1:20

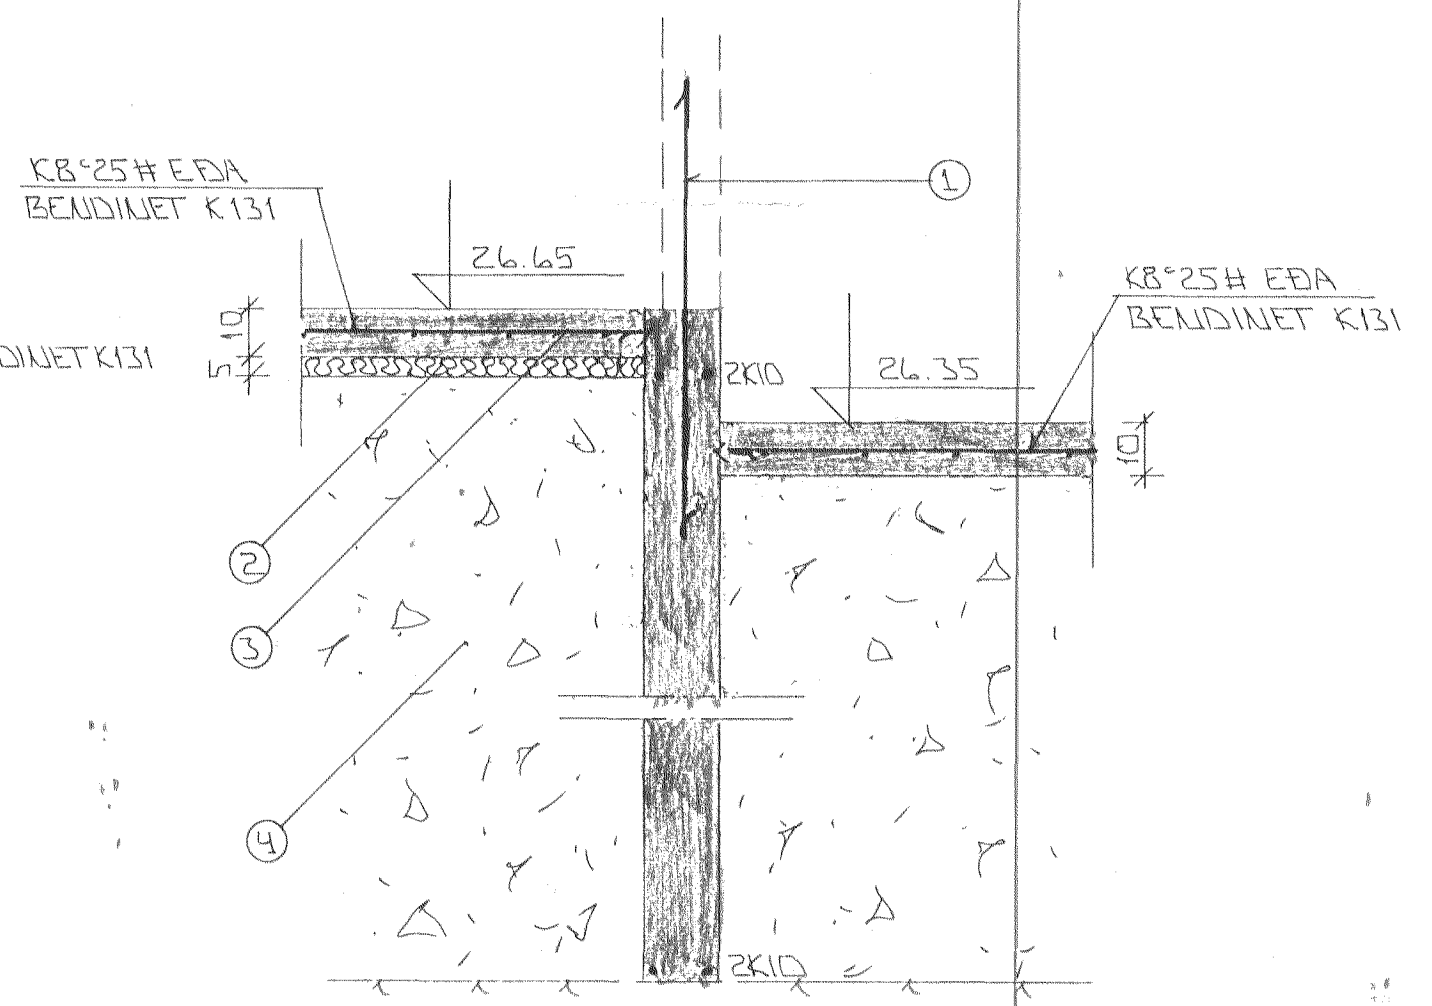


SNIB 4 1:20

SKÝRINGAR

- ALMENJAR SKÝRINGAR SÁ BL. NR. 1-01
- ① — TENGISÁRN K10 °30 L=120 OG STANDI AMK 50 CM YFIR PLOTTU.
  - ② — 50 MM PVC EINANGRUM HÆÐPRESSUÐ P.E. 25 - 30 KG/M<sup>3</sup>. EINANGRUMIN NÁI AMK. 50 CM NIÐUR FYRIR PLOTTU Á ÚTVEGGJUM.
  - ③ — 10 CM JÁRNBEIT PLATA. KB°25# EÐA BENDINET K131
  - ④ — GRÚSAR-EÐA HRAUNFYLLING FRÓSTFRÍ OG ÞJAPPIST Í LÖGUM MED TITRAPSÖPPLI LAGÞYKKT RÆÐIST AF STÆRD ÞJÓPPUNNAR
- 2K10 EFST OG NEÐST Í SÖKKULVEGGJUM JÁRNIN SÉU SAMFELLD OG HEIL UM HORN. VÍÐ SAMKEYTTI SKULU ÞÁU SKEYTT AMK SEM SVARAR SKEYTILENGD. ATHYGLI ER VAKIN Á AÐVÆÐLUM RAFVETTU UM SAMTENGINGU NEÐRÍ SÖKKULJÁRNA. SÁ TEKNIINGU RAFLACNAHÖNULUDA
- FARI HÆÐ SÖKKLA YFIR 120 CM KOMI EINFÖLD GRIND Í MIÐJAN VEGG. K10°25#ALIK TEKNAÐER JARNA. NEHA ALNAB SE SVALT.

15 NOV 1991

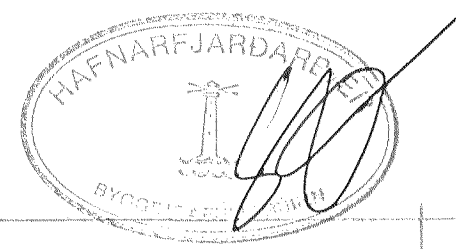

DR. NR.	DAGS	EÐLI BREVFINGAR	SIGN.
VESTURHOLT 3. HAFNARFIRÐI			DAGS NOV '91
SNIB Í UNDIRSTÖÐUR.			HANNAÐ
MELIKV. 1:20			TEKNAÐ
SIGURÐUR ÞORLEIFSSON			VEKK NR. 9162
STRANDGÖTU 11 HAFNARFIRÐI			BLAD NR. 1-03
SÍMI 59751/54255			