


Samþykkt á fundi byggingar-
námálhóts 18.3.1992
BYGGINGARLÝSING
Í HAFNARFIRÐI

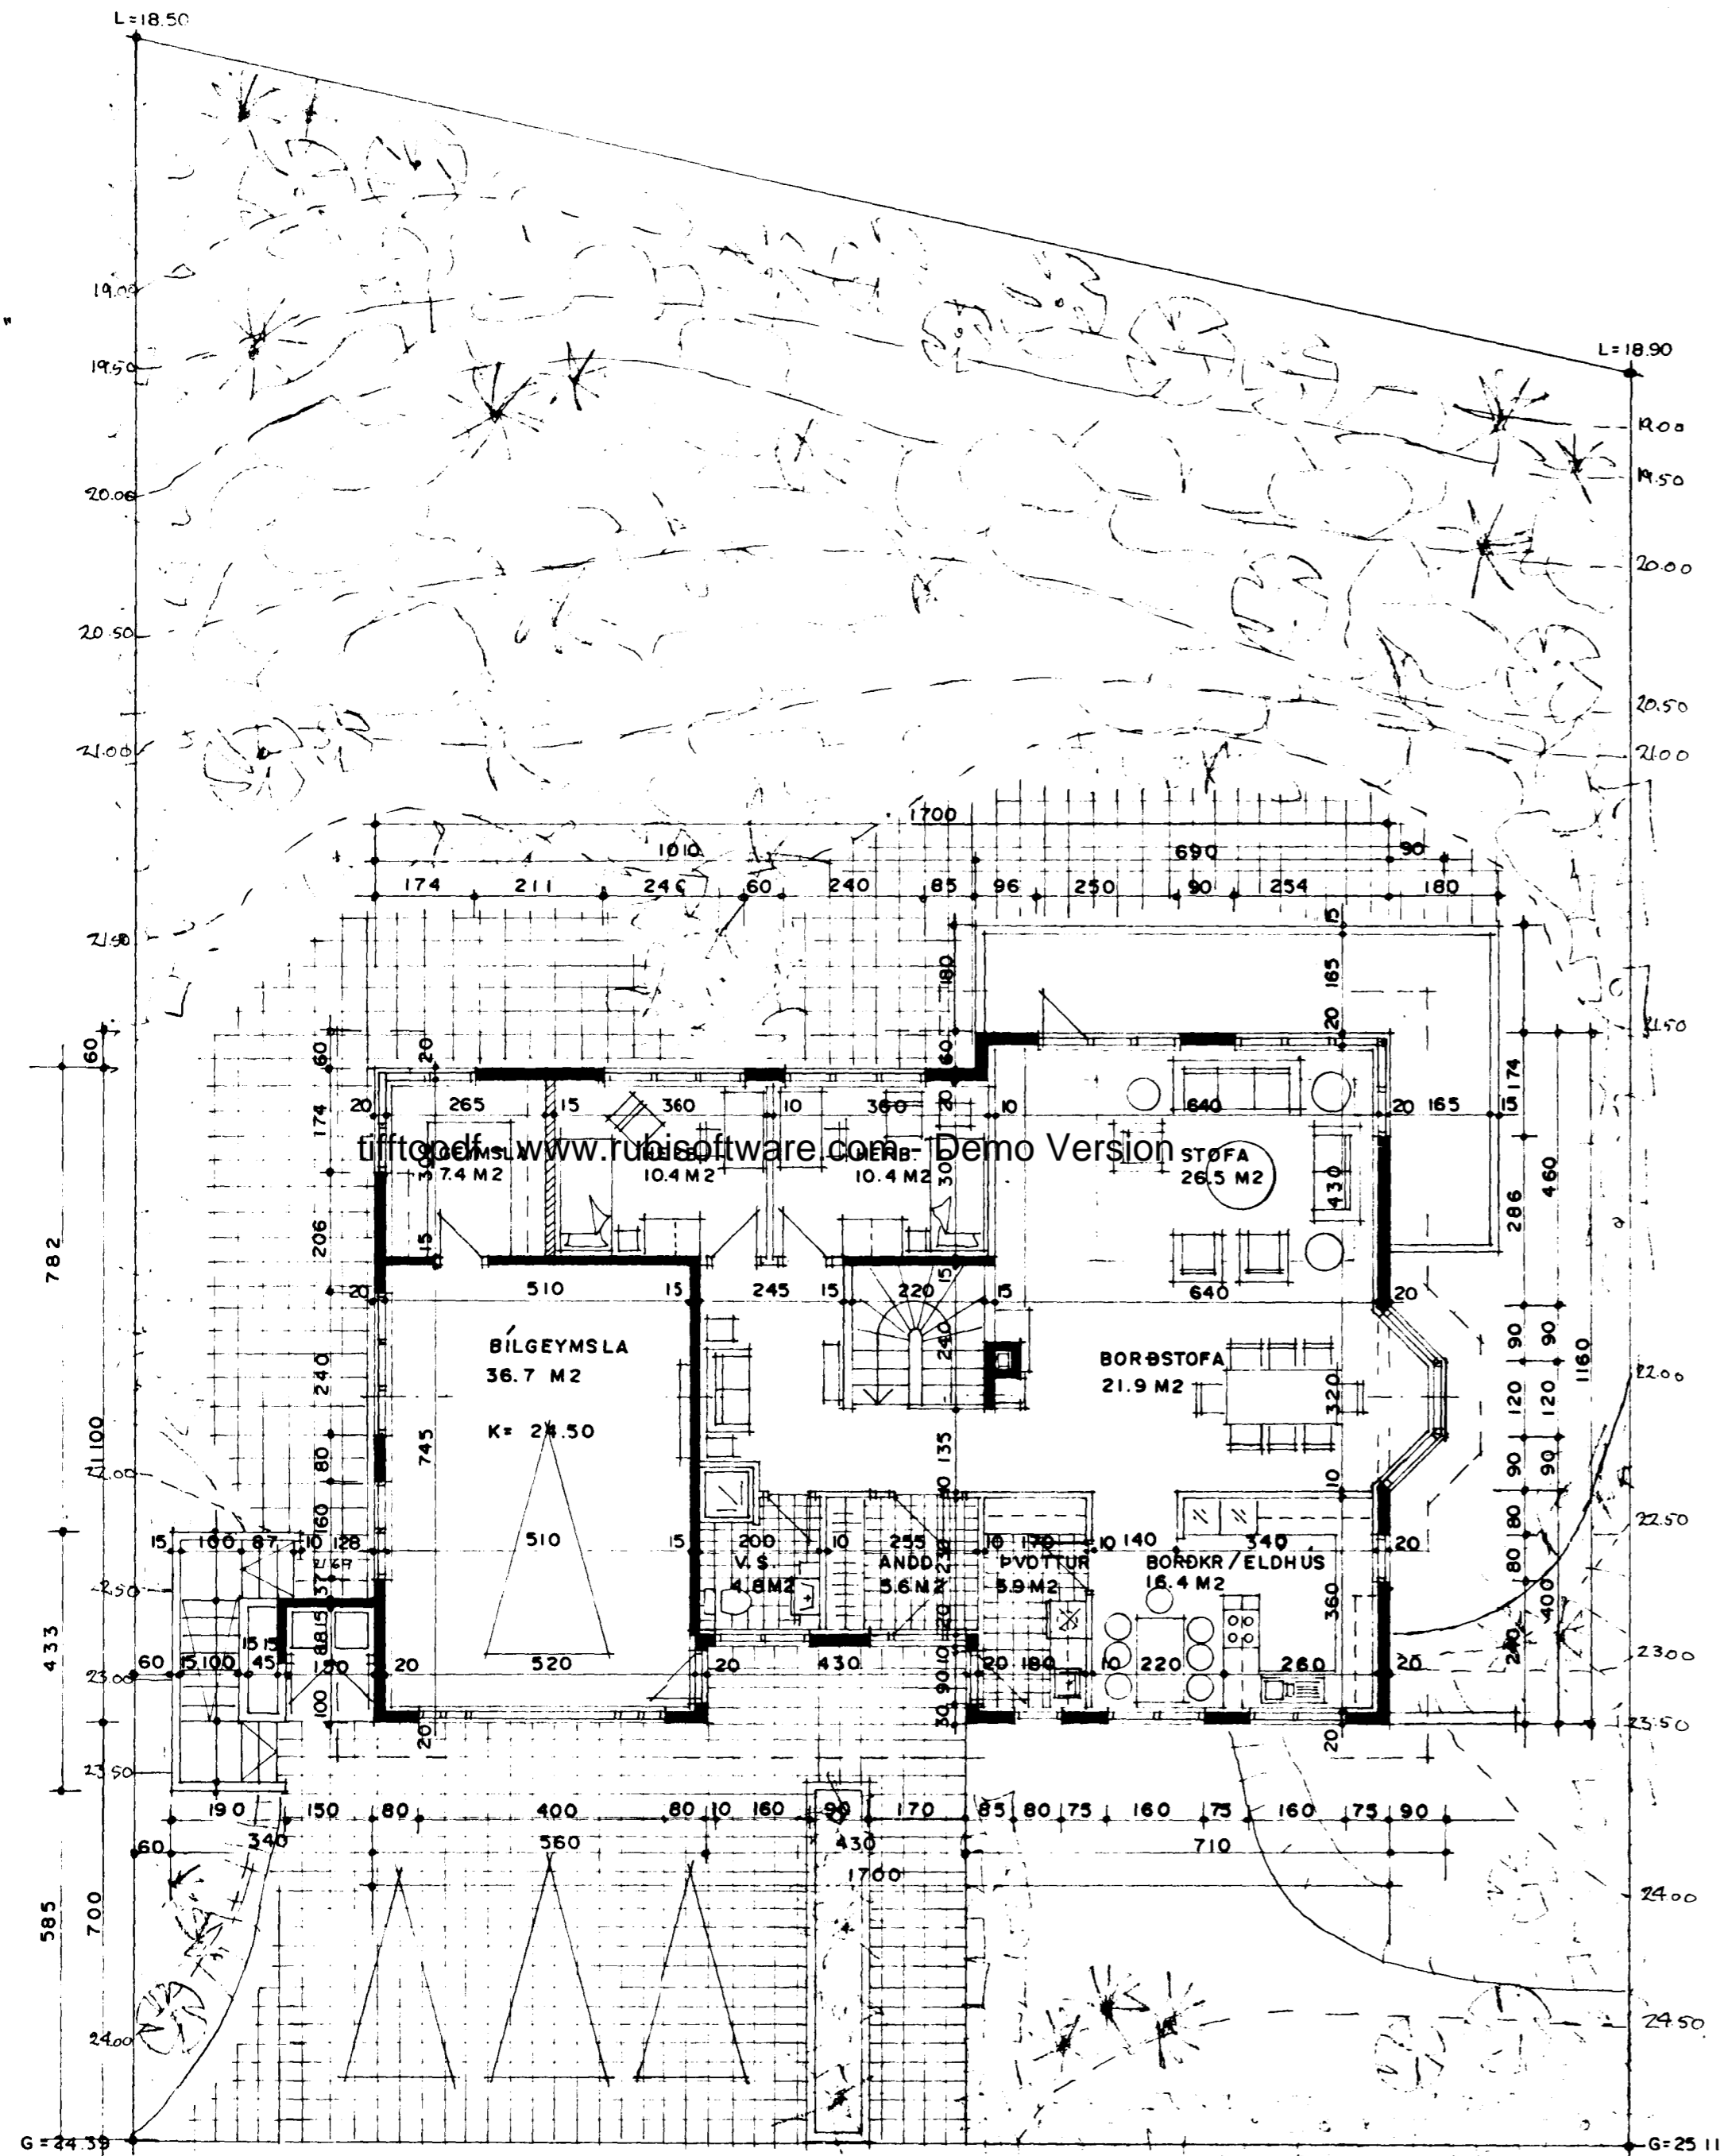


STÆRÐIR ERU:

FLATARMÁL 1. HÆÐAR ER: 187,50 m² br.
 ÞAR AF BÍLGEYMSLA OG GEYMSLA: 51,10 m² br.
 FLATARMÁL JARÐ HÆÐAR ER: 187,50 m² br.
 ÞAR AF SÉRIBÚÐ: 81,80 m² br.
 SAMTALS: 375,00 m² br.

HEILDARRÚMMÁL HÚSSINS ER: 1.176,00 m³ br.

BYGGINGARLÝSING:
 HÚSIÐ ER STAÐSTEYPT Á HEFÐBUNDINN HÁTT MEÐ STÁLKLÆDDU ÞAKI.
 UNDIRSTÖÐUR OG BOTNPLATA ERU STAÐSTEYPT Á ÞJAPPADRI HRAUNFYLLINGU OG EDA Á KLÖPP.
 ÚTVEGGIR STAÐSTEYPTIR 20 SM. EINANGRUN 10 SM. MÚRHÚÐ 2 SM.
 ÞAK: SPERRUR, HEILKLÆDDAR MEÐ 1x6" BORDVIÐ, ÞAKPAPPA OG ÞAKSTÁLI,
 ÞAKEINANGRUN 20 SM. STEINULL.

SKÝRINGAR:
 B-30 ELDVARNARHURÐ
 KÓLNUNARTÖLUR EINSTAKRA BYGGINGAHLUTA SKULU VERA Í SAMREMI VIÐ ÍST. 66
 LR. LOFTRESTING.

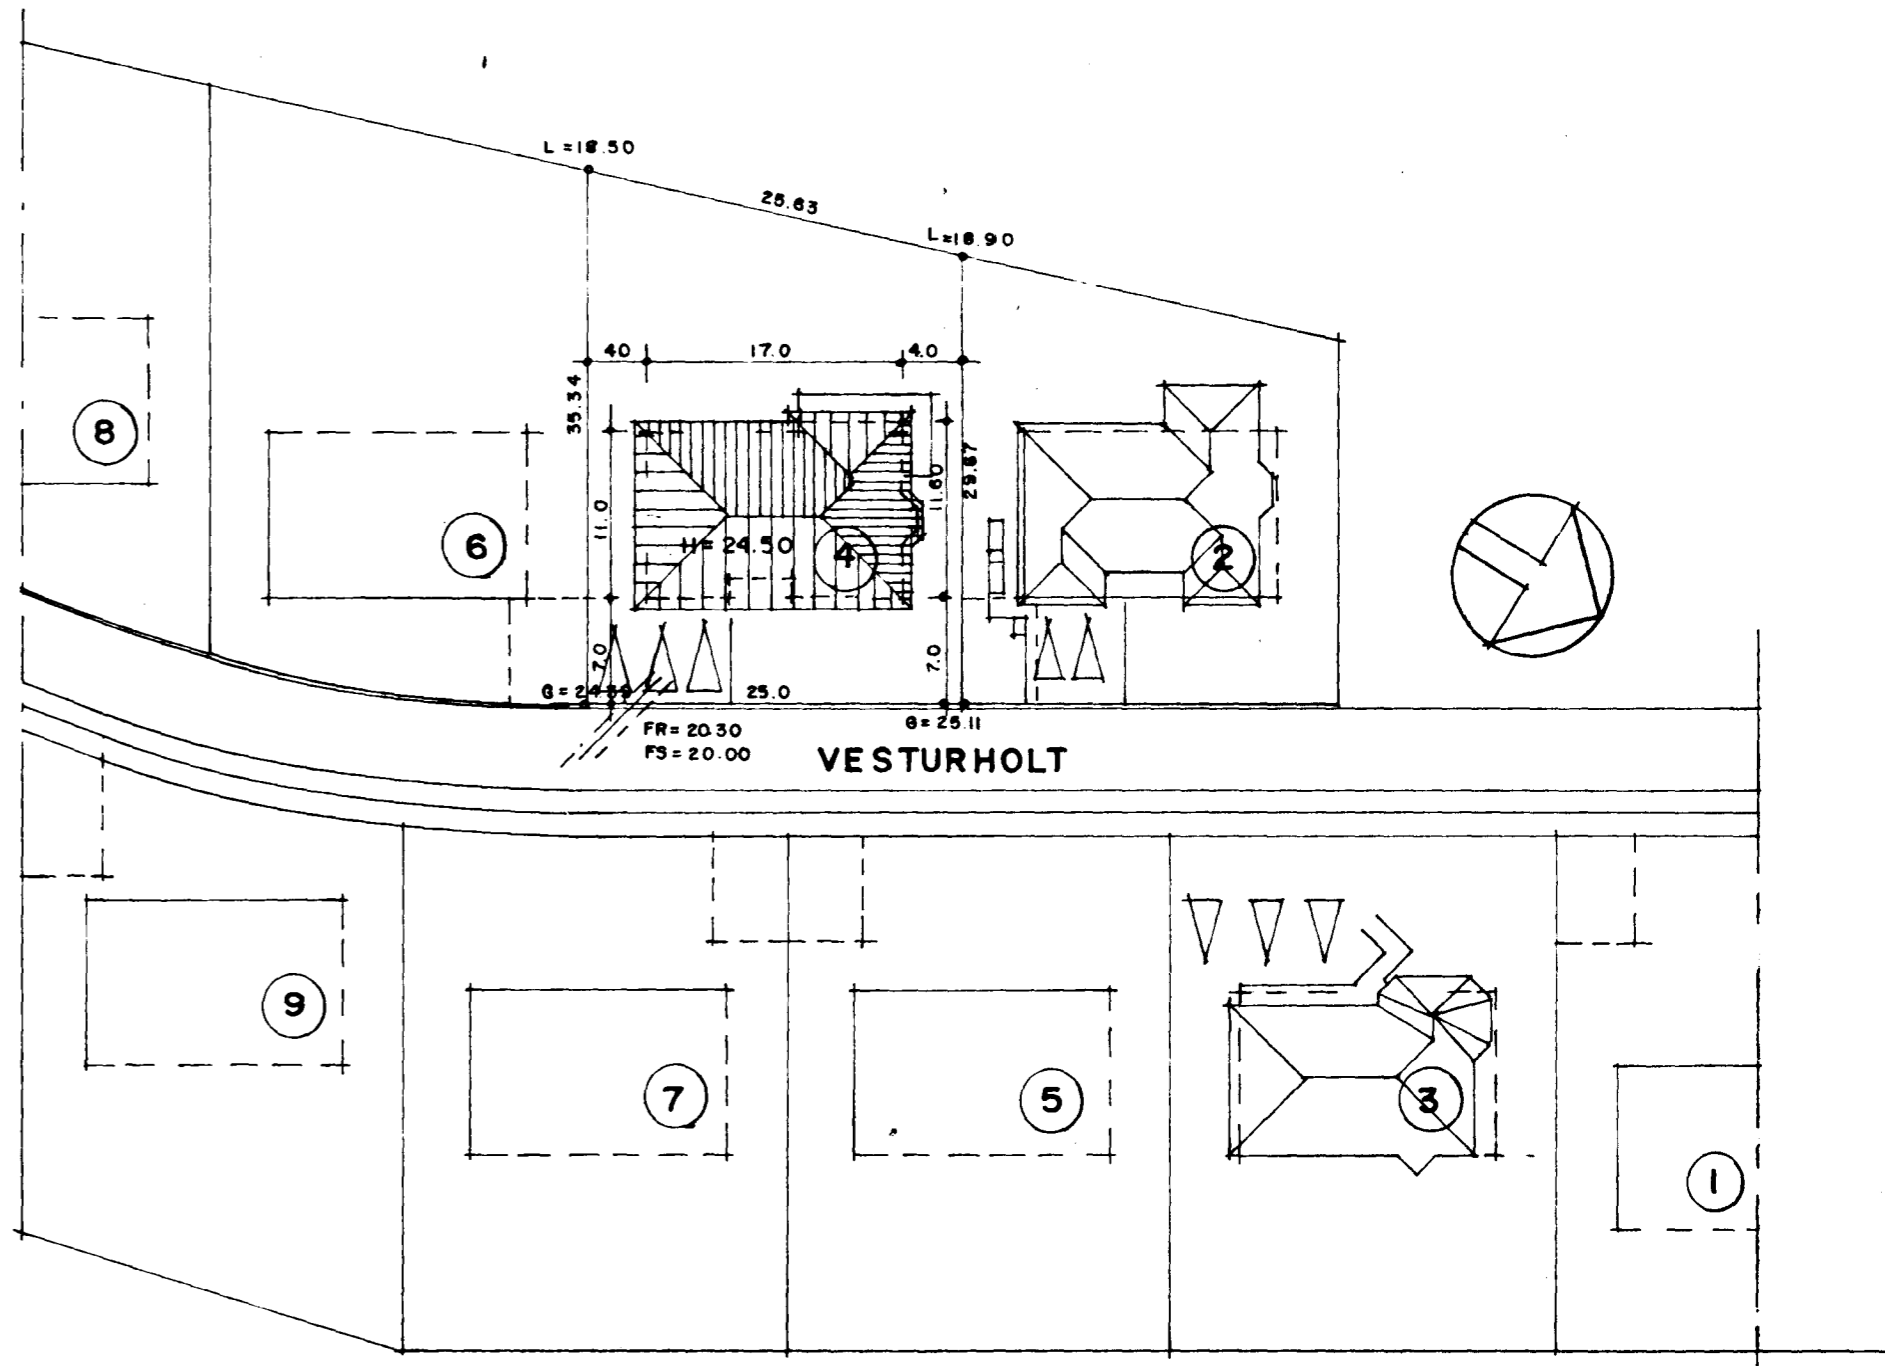

AFSTÖÐUMYND MKV. 1:500

GRUNNMYND I. HÆÐAR MKV. 1:100

VESTURHOLT 4 HAFNARFIRÐI
 GRUNNMYND I. HÆÐAR MKV. 1:100
 AFSTÖÐUMYND MKV. 1:500
 BYGGINGARLÝSING
 BREYTT Í MÁRS 1992; SÉRIBÚÐ
 BLAÐ 1/3