



Sambýkið á fundi bygginga-
nefndar þ. 18.3.1992


BYGGINGAÁRBEIÐIR
Í HAFNARFIRÐI

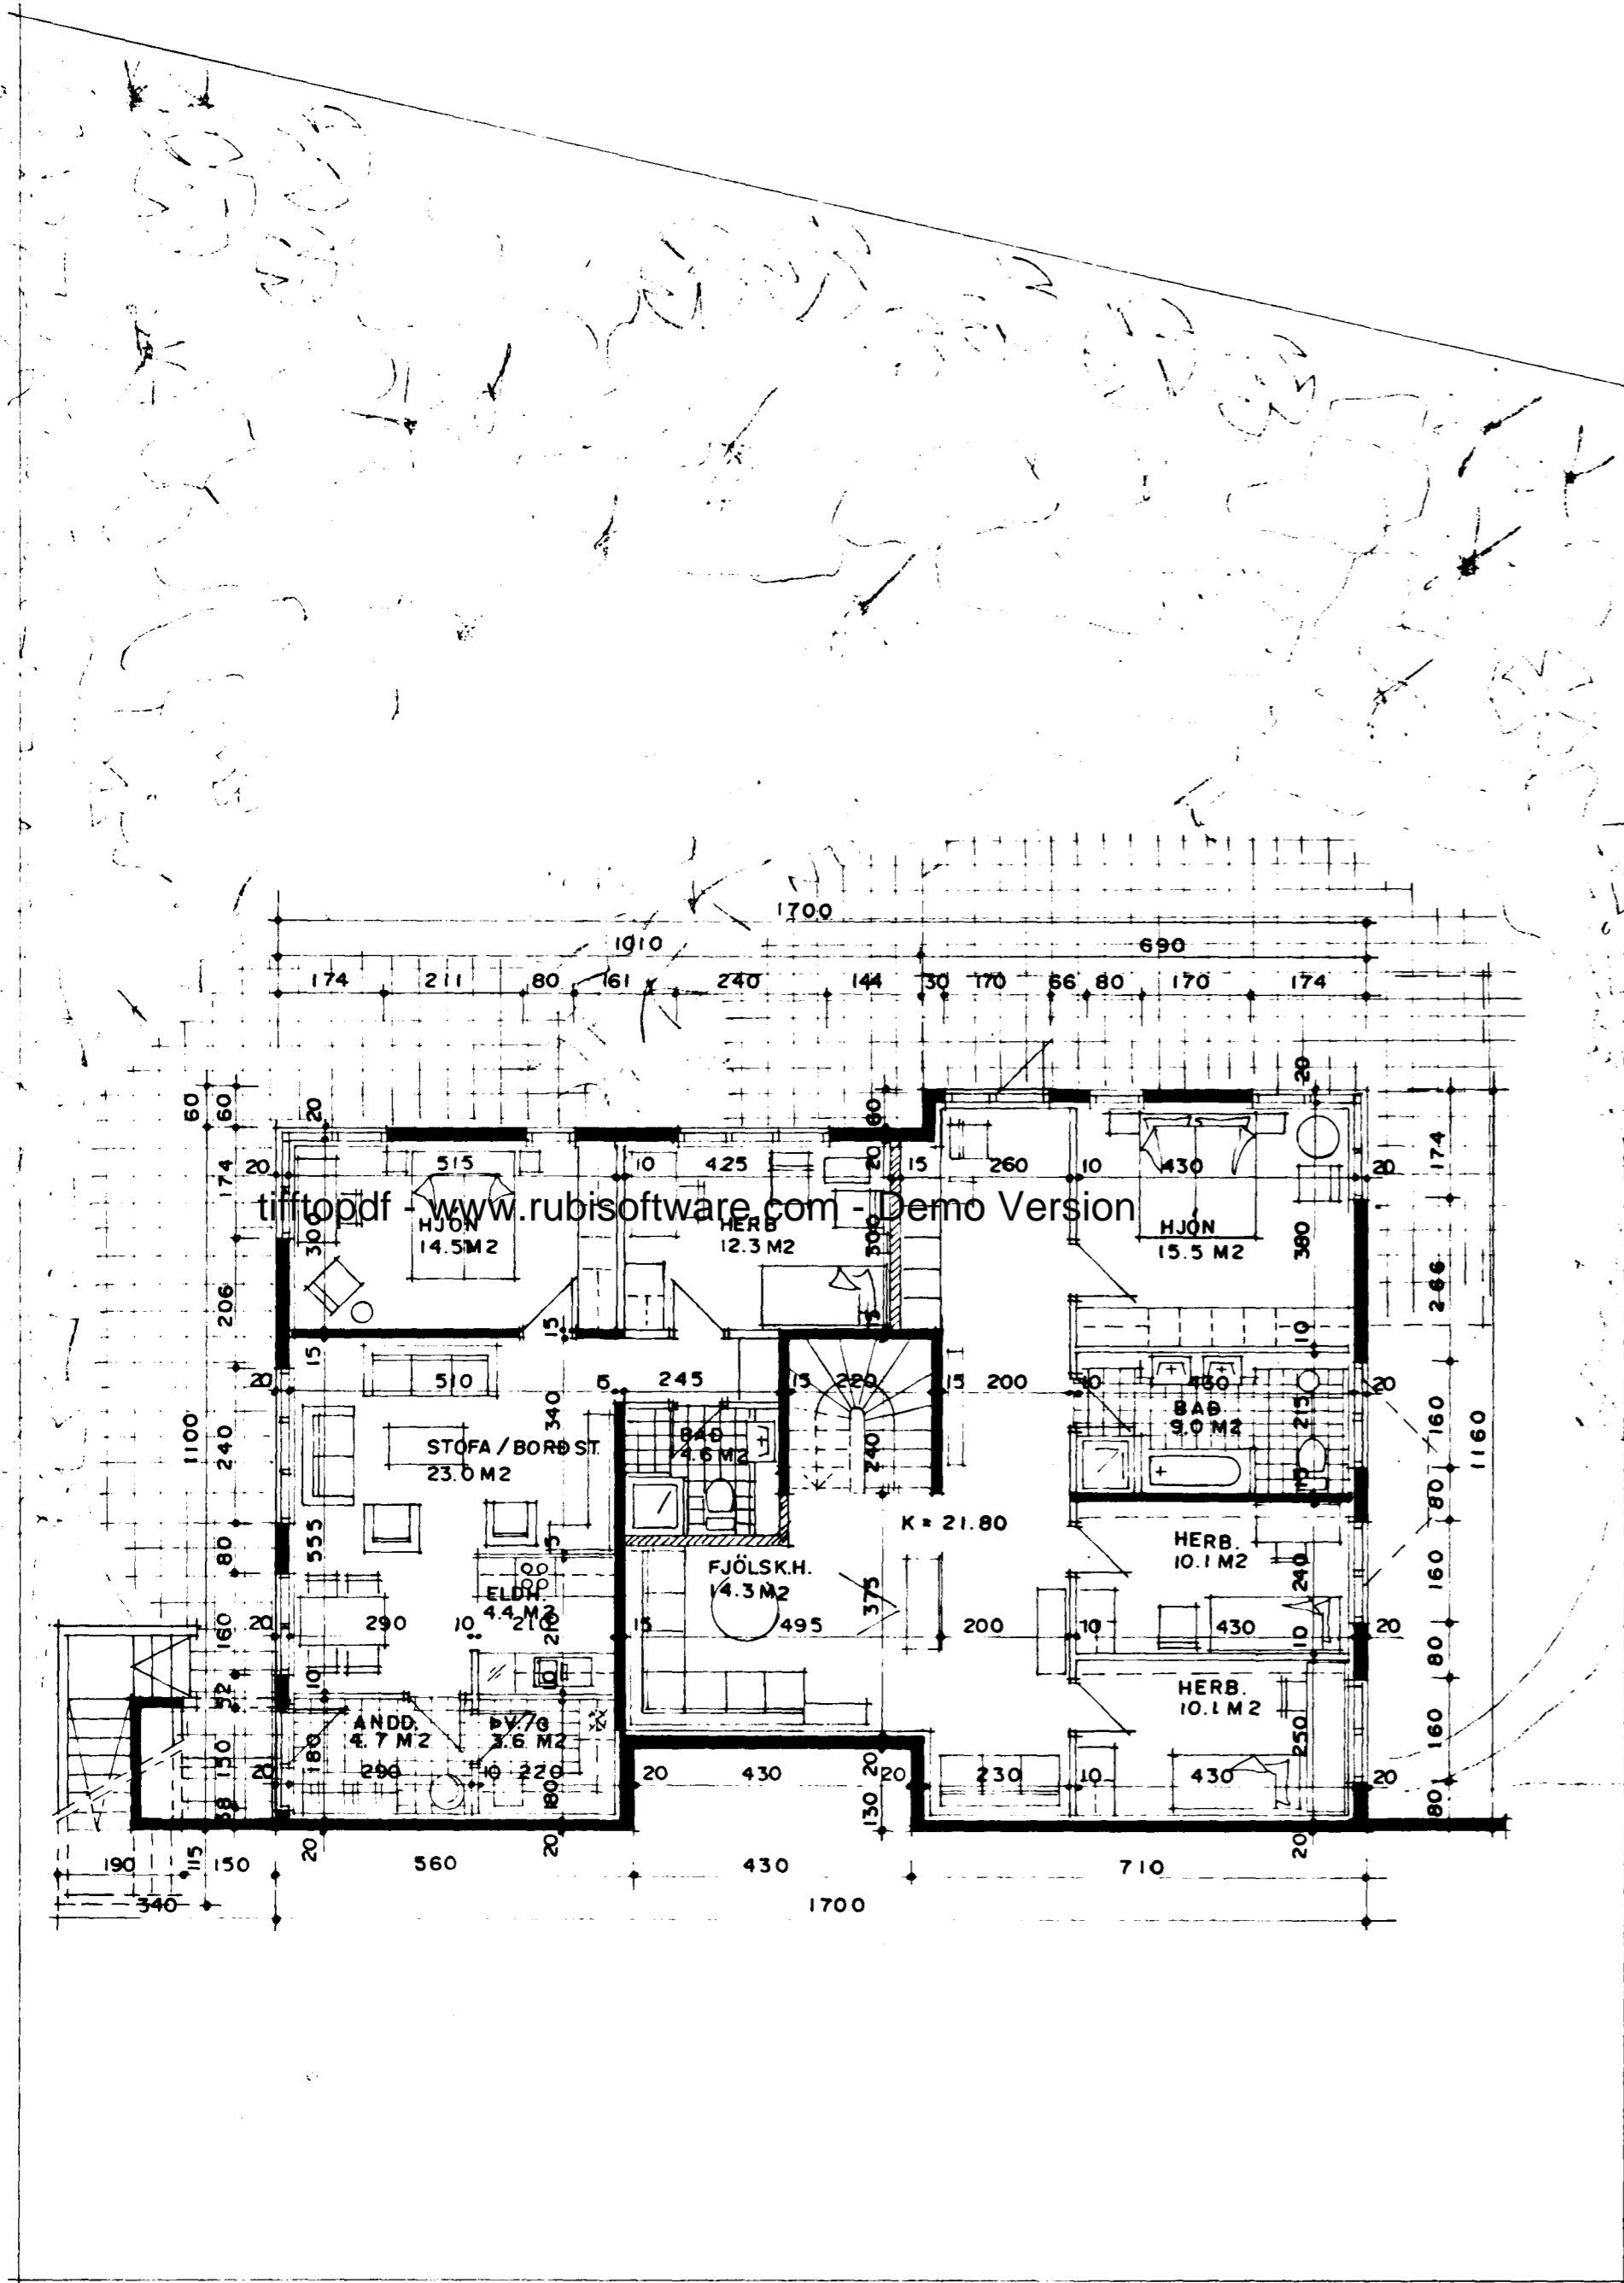

GRUNNMYND JARÐHÆÐAR MKV. 1:100

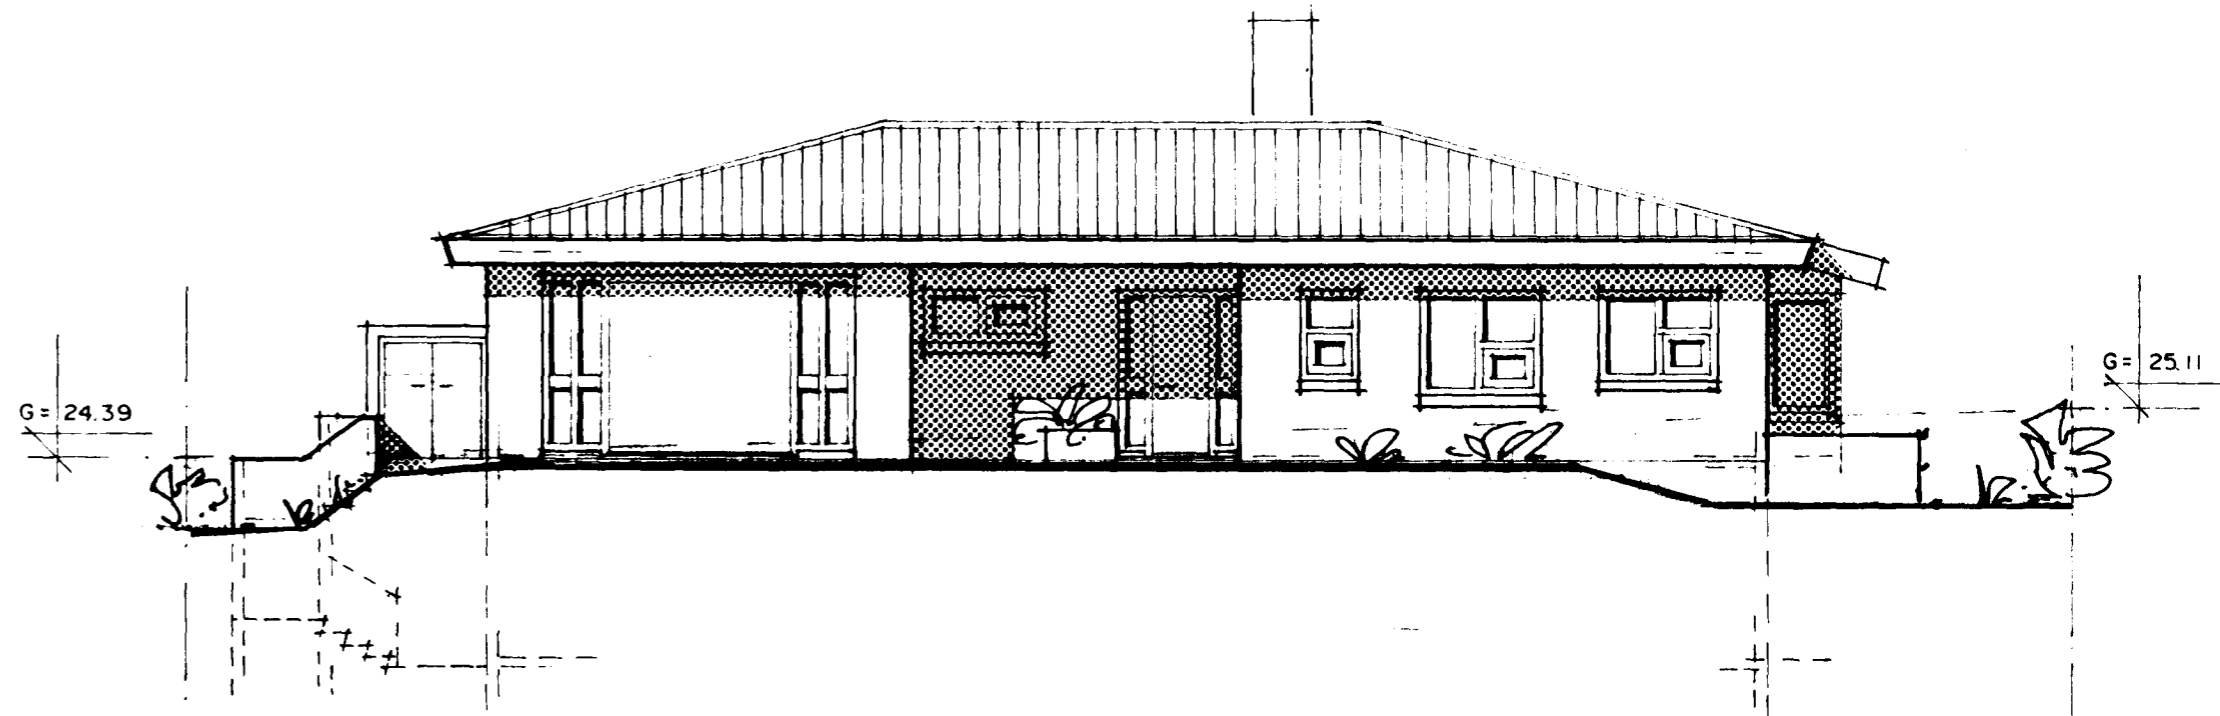

NORÐAUSTURHLIÐ MKV. 1:100

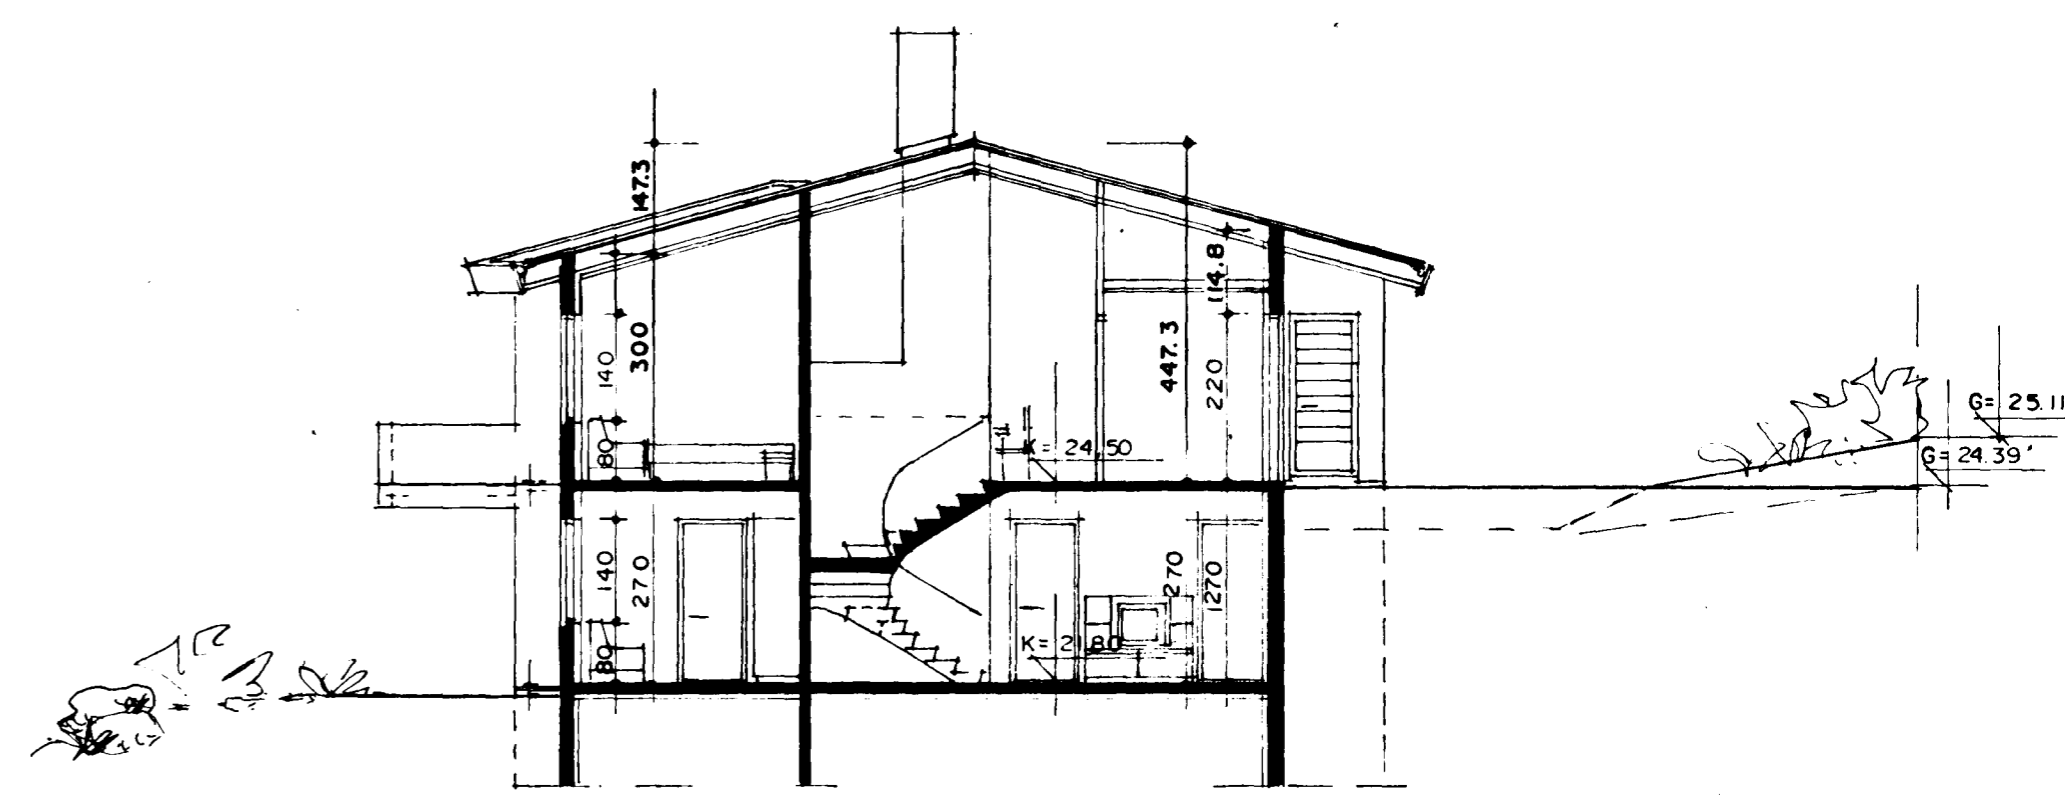

SNEIÐING A-A MKV. 1:100

VESTURHOLT 4 HAFNARFIRÐI
GRUNNMYND JARÐHÆÐAR, ÚTLIT OG
SNEIÐING MKV. 1:100
BREYTT Í MARS 1992; SÉRIBÚÐ