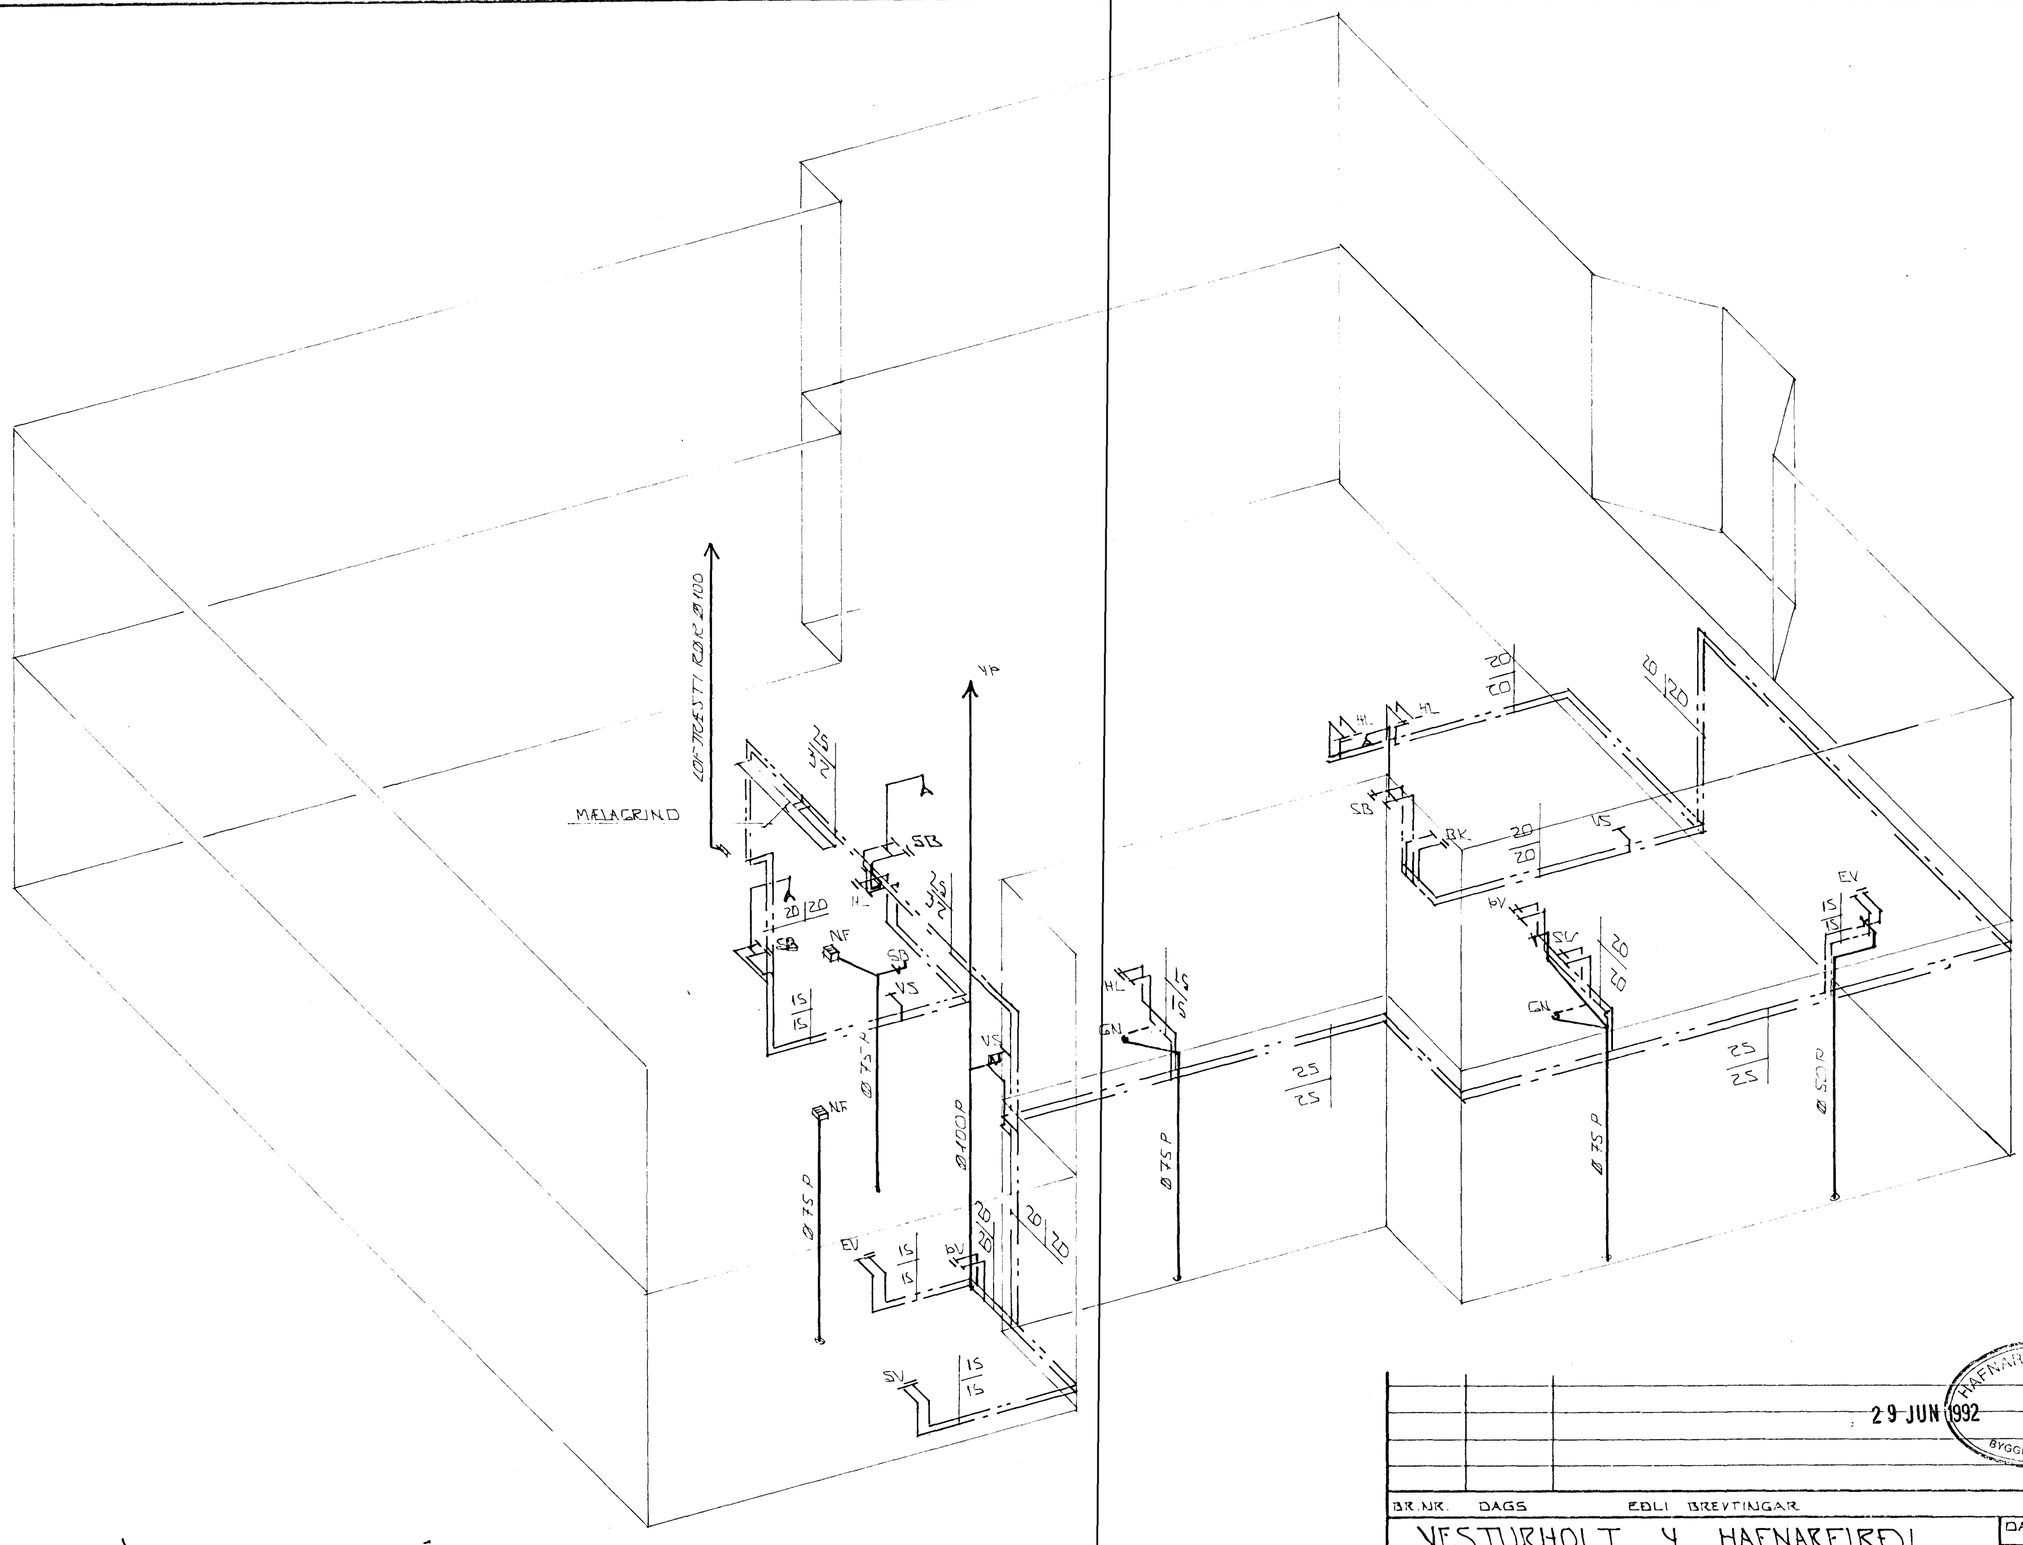

RÚMMYND VATNS- OG FRÁRENNSLISLAGNIR ~ 1:50

29 JUN 1992

HAFNARFJARÐARBÆR
BYGGINGAFULLTRÚINN

BR.NR.	DAGS	EÐLI BREYTINGAR	SIGN.

VESTURHOLT 4 HAFNARFIRÐI

RÚMMYND VATNS- OG FRÁRENNSLISLAGNA.

MÆLIKV. 1:50

DAGS MARS '92
HANNAÐ
TEIKNAÐ SÞ.
VERK NR. 9211
BLAÐ NR. 2-06

SIGURÐUR ÞORLEIFSSON TÆKNIFRÆÐINGUR F.T.F.Í.
STRANDGÖTU 11 HAFNARFIRÐI SÍMI 54751/54235