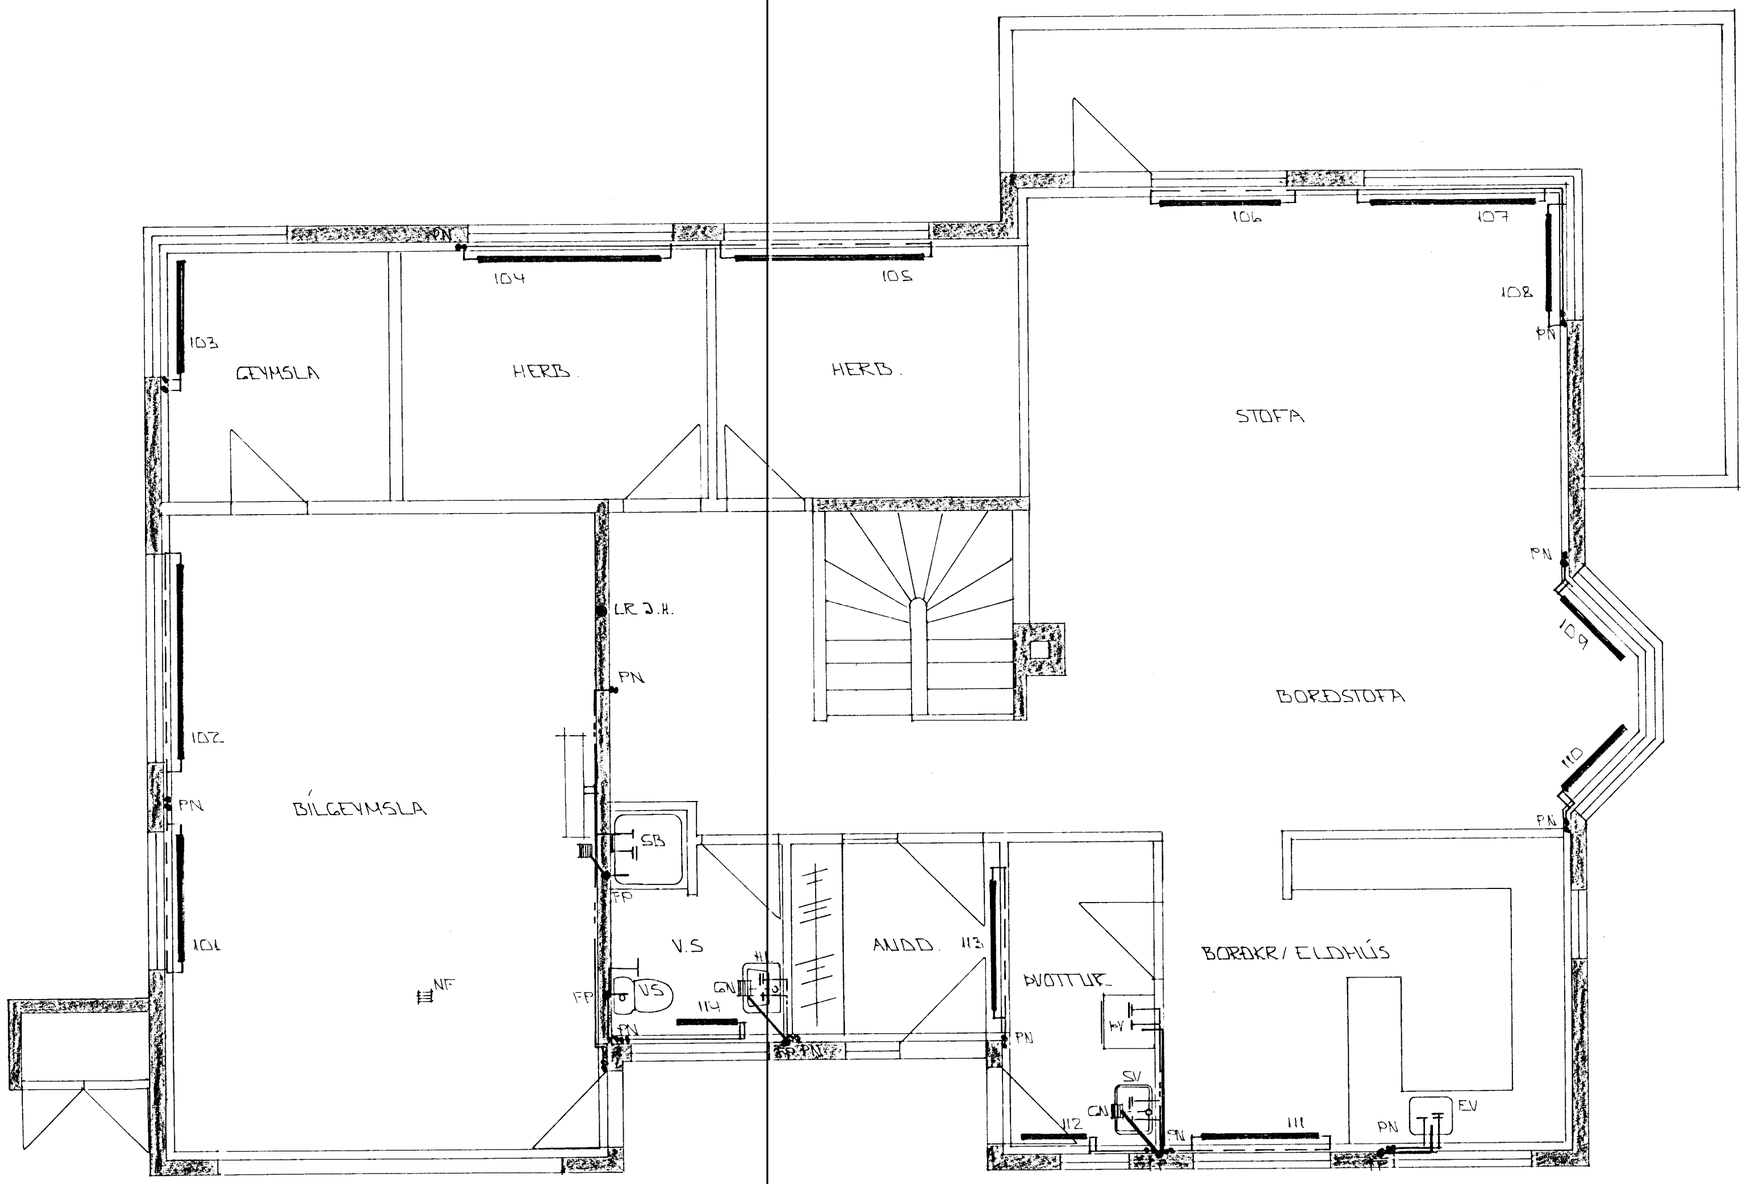

GRUNNMYND - 1:50

SKÝRINGAR

ALMENNAR SKÝRINGAR SJÁ BL. NR. 2-01

29 JUN 1992 HAFNARFJARÐARBÆR BYGGINGAFULLTRÚINN

BR.NR.	DAGS	EÐLI BREYTINGAR	SIGN.

VESTURHOLT 4 HAFNARFIRÐI

HITA - VATNS OG FRÁRENNSLISLAGNIR
1. HÆÐAR.

MÆLIKV. - 1:50

SIGURÐUR ÞORLEIFSSON TÆKNIFRÆÐINGUR F.T.F.I.
STRANDGÖTU 11 HAFNARFIRÐI SÍMI 54751/54255

DAGS	APR. '92
HANNAÐ	
TEIKNAÐ	SÞ.
VERK NR.	9211
BLAÐ NR.	2-04