
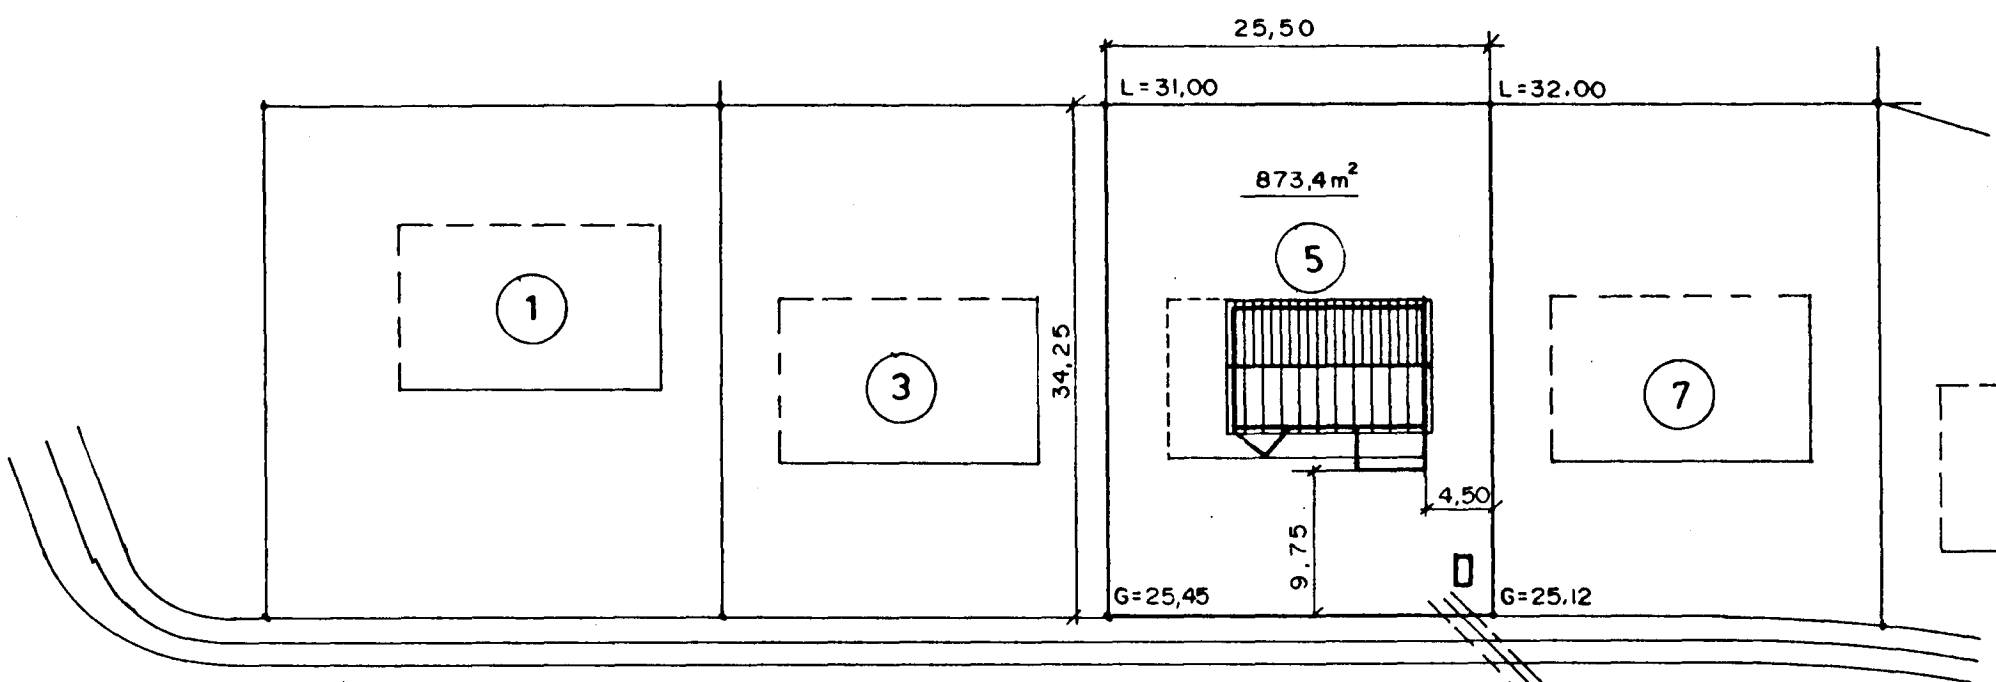


L=31,00

L=32,00

Samþykkt á fundi byggingar-  
nefndar þ. 7/8. 1991  
BYGGINGARLITJÓFN  
Í HAFNARFIRDI  
Sigrún Þóðla

### GRUNNMYND 1. HEDAR

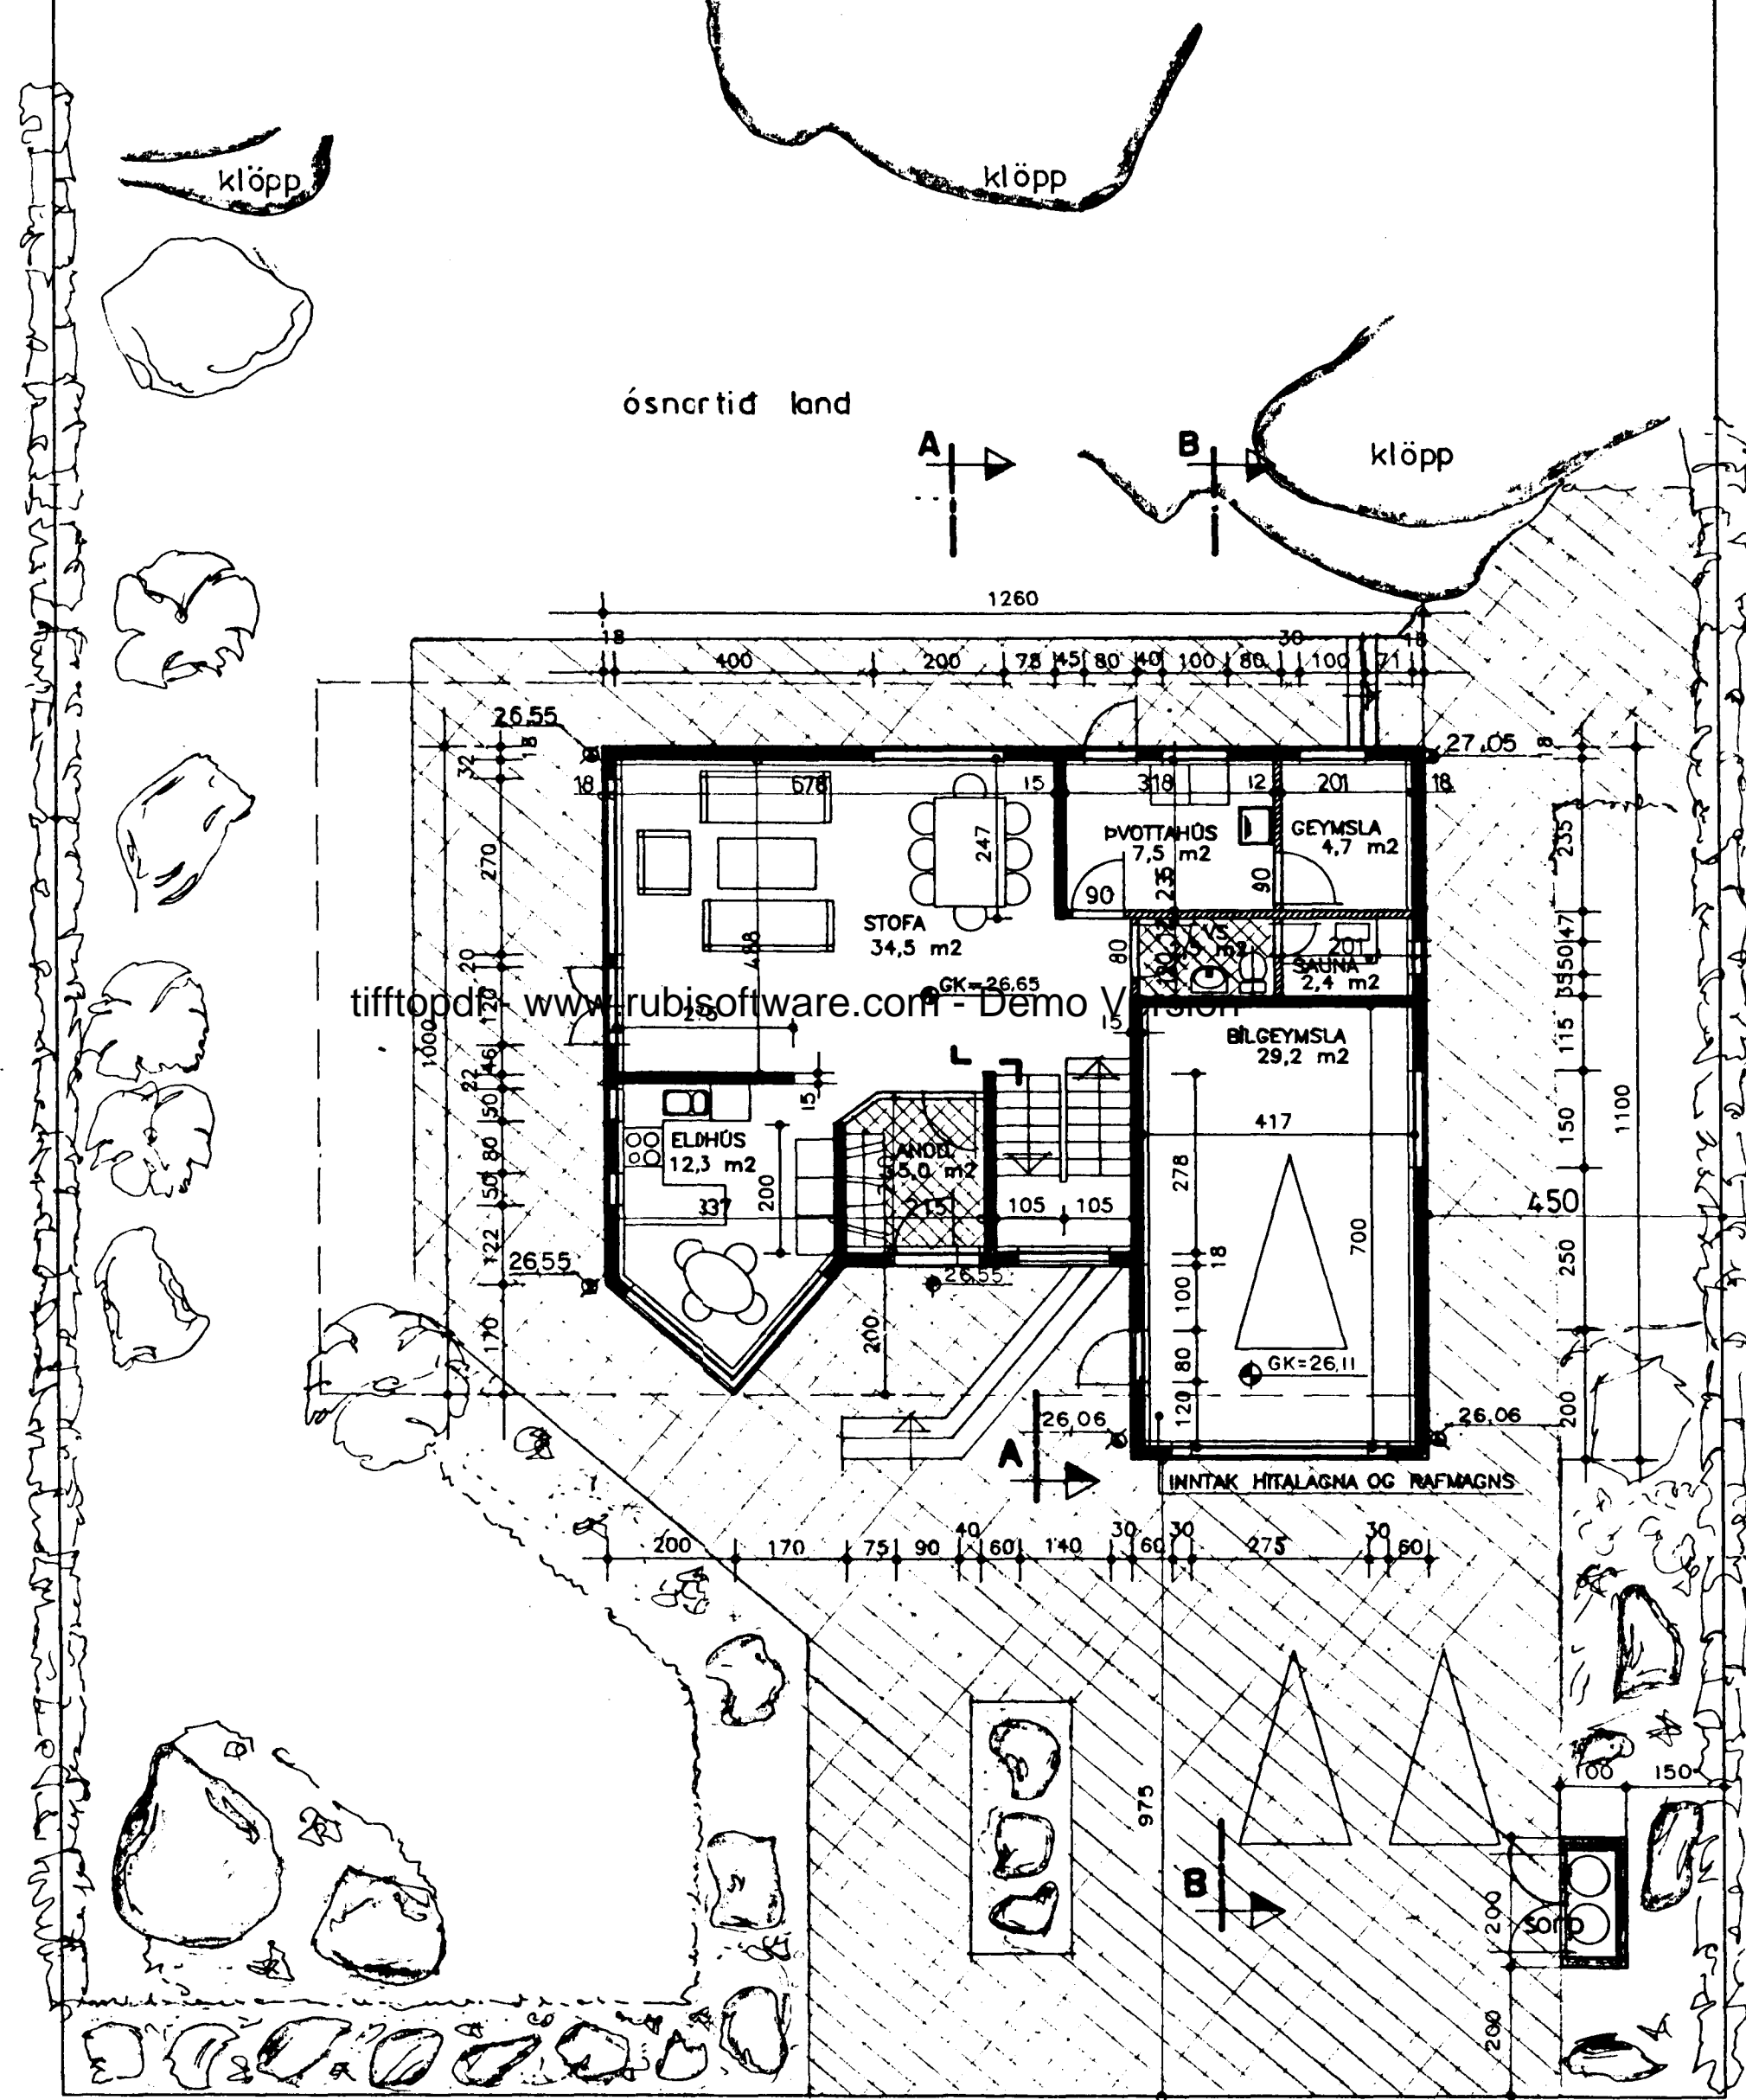

### FLATARMÁL BRÚTTÓ

1. HÆÐ	118,5 m <sup>2</sup>
2. HÆÐ	101,9 m <sup>2</sup>
<b>SAMTALS</b>	<b>220,4 m<sup>2</sup></b>

NÝTINGARHLUTFALL ER 0,252

### RÖMMÁL

IBÓÐ + BÍLGEYMSLA	672 m <sup>3</sup>
-------------------	--------------------

MEDALKÖLNUNARTALA < 1,0 W/m<sup>2</sup> C  
UTVEGGIR, GÓLF OG BURÐARVEGGIR INNI ERU STEINSTEYPTIR  
HÚS MURAD AD UTAN.  
LÉTT ÞAK, SPERRUR Á LANGBITA ÚR LÍMTRÉ.  
EFNI OG VINNA SKAL VERA Í SAMRÆMI VÍÐ VIKKOMANDI  
ÍSLENSKA STADLA OG REGLUGERD UM BRUNAVARNIR.

G=25.45

G=25.12

<p>Jörfabakka 20 109 RM S 77671</p>	<p><b>EINBYLISHÚS VIÐ VESTURHOLT NR.5 HAFNARFIRDI</b></p>
	<p>Efni grummynd 1. hedar afstöðumynd</p>
	<p>Dags: 06.06.91 Mkv: -- 1:100</p>

Hannad Asgeir Asgeirsson þfi *Asgeir Asgeirsson*

IBR 26.07.91  
IBR 20.06.91