




GRUNNMYND NEDRI HÆÐAR

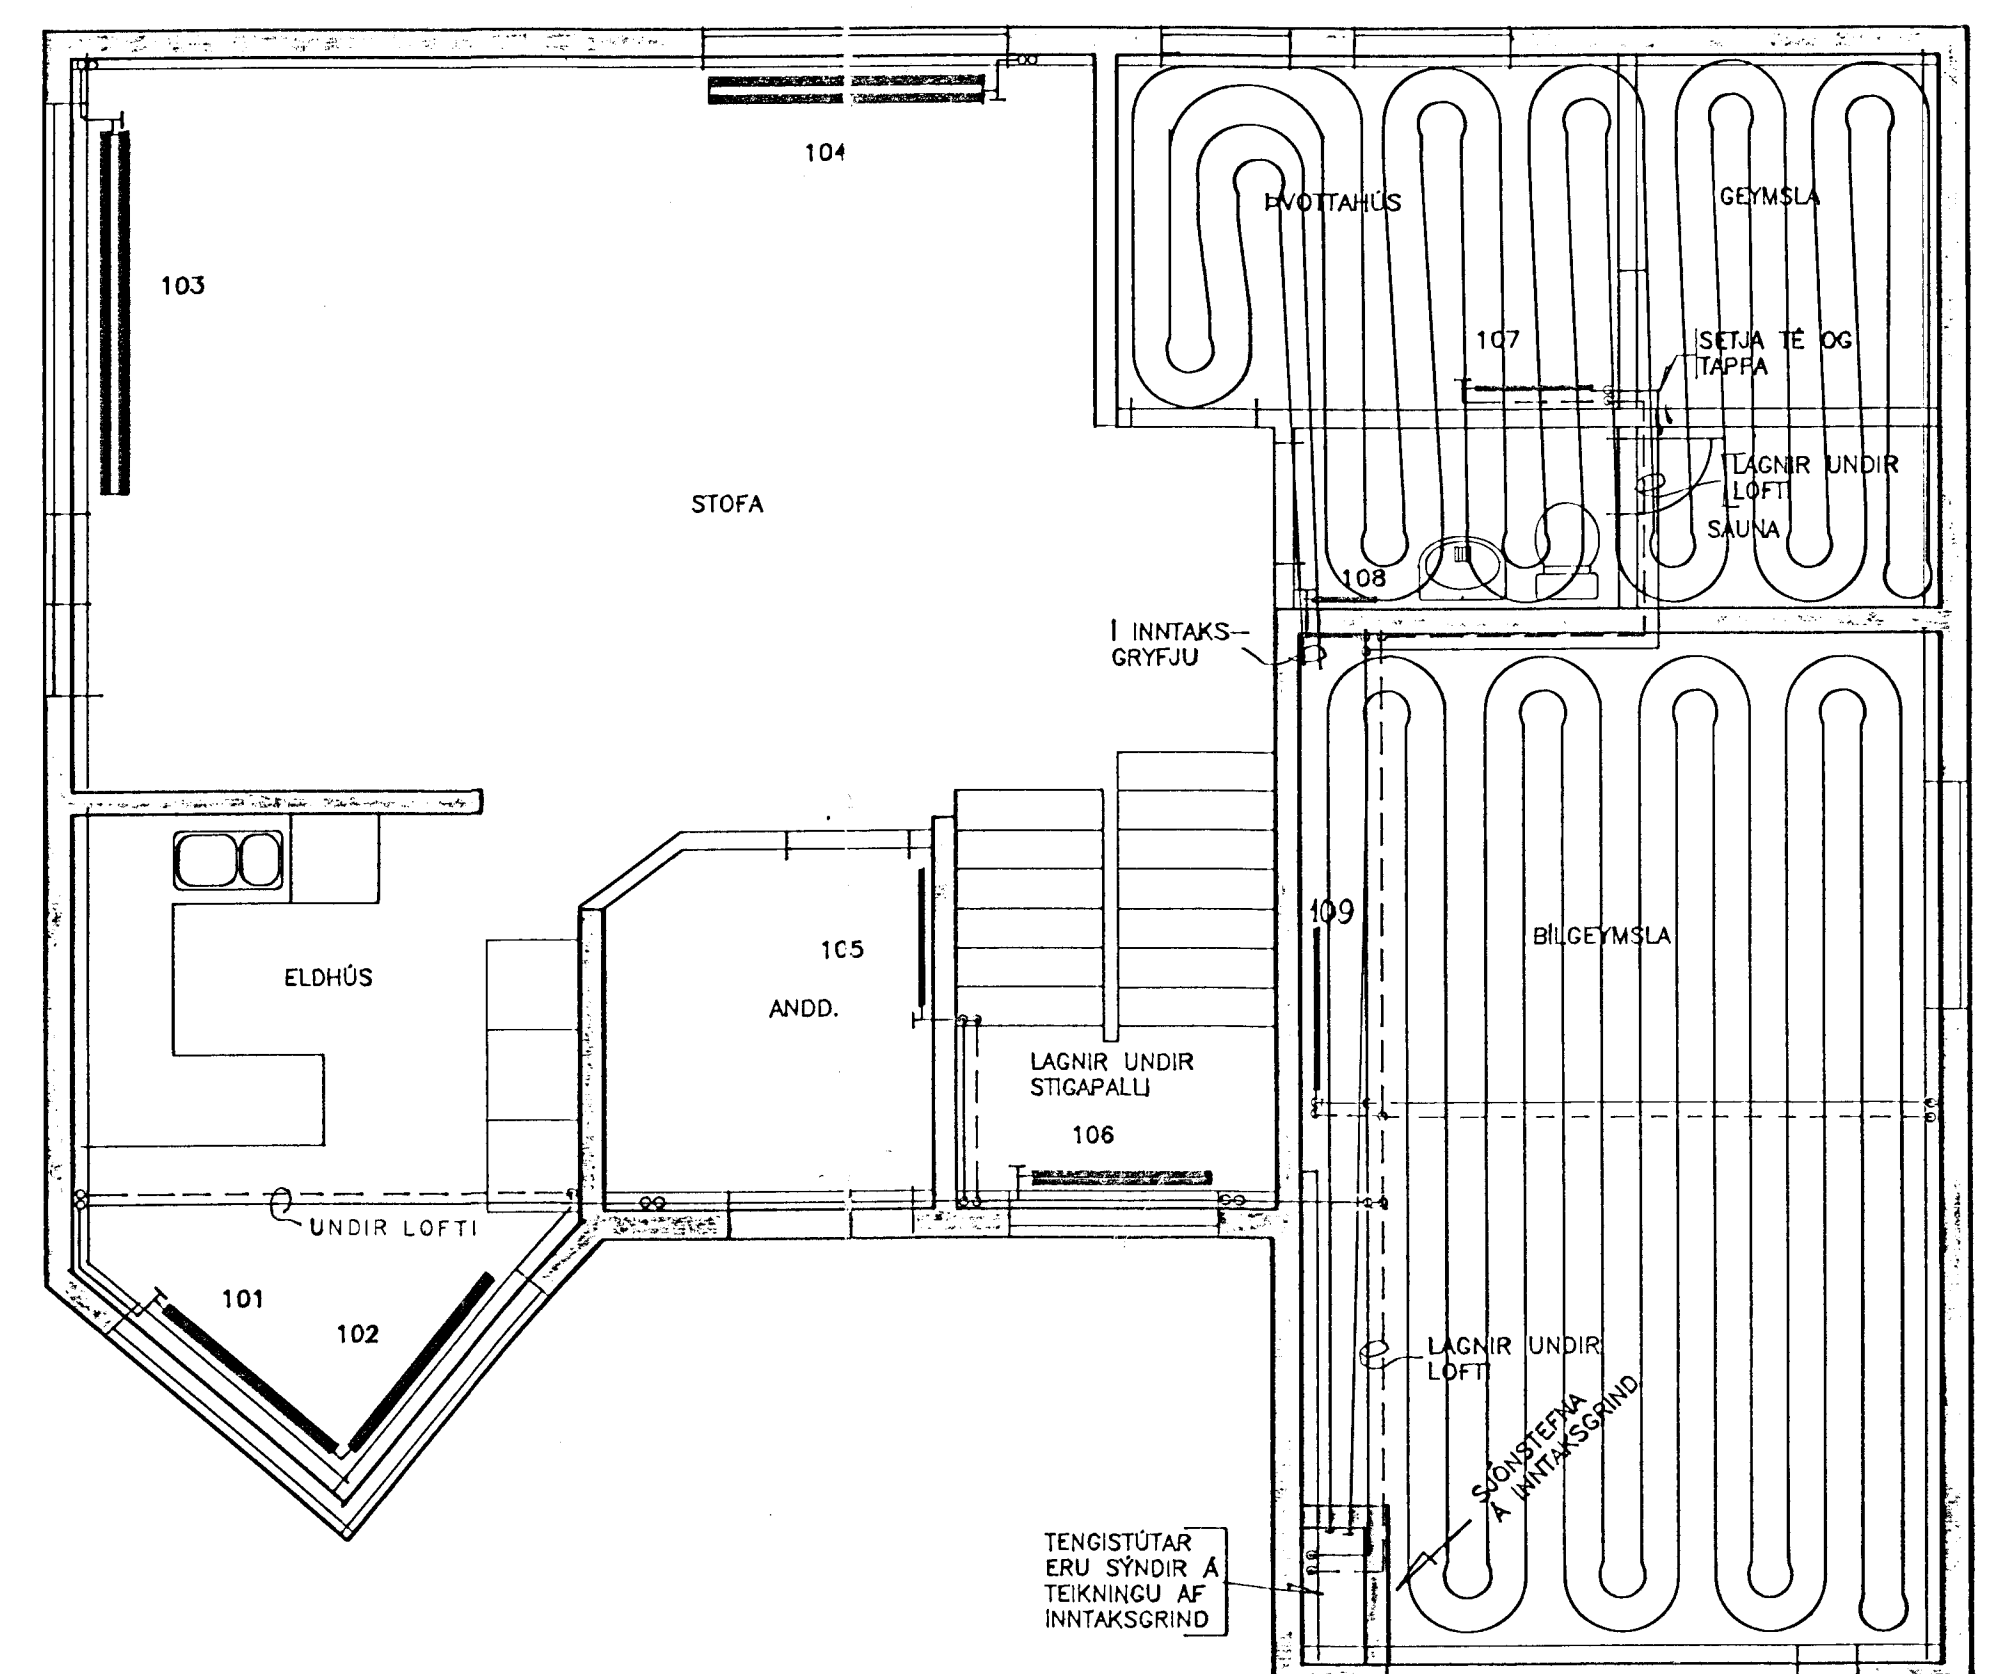

GRUNNMYND EFRI HÆÐAR

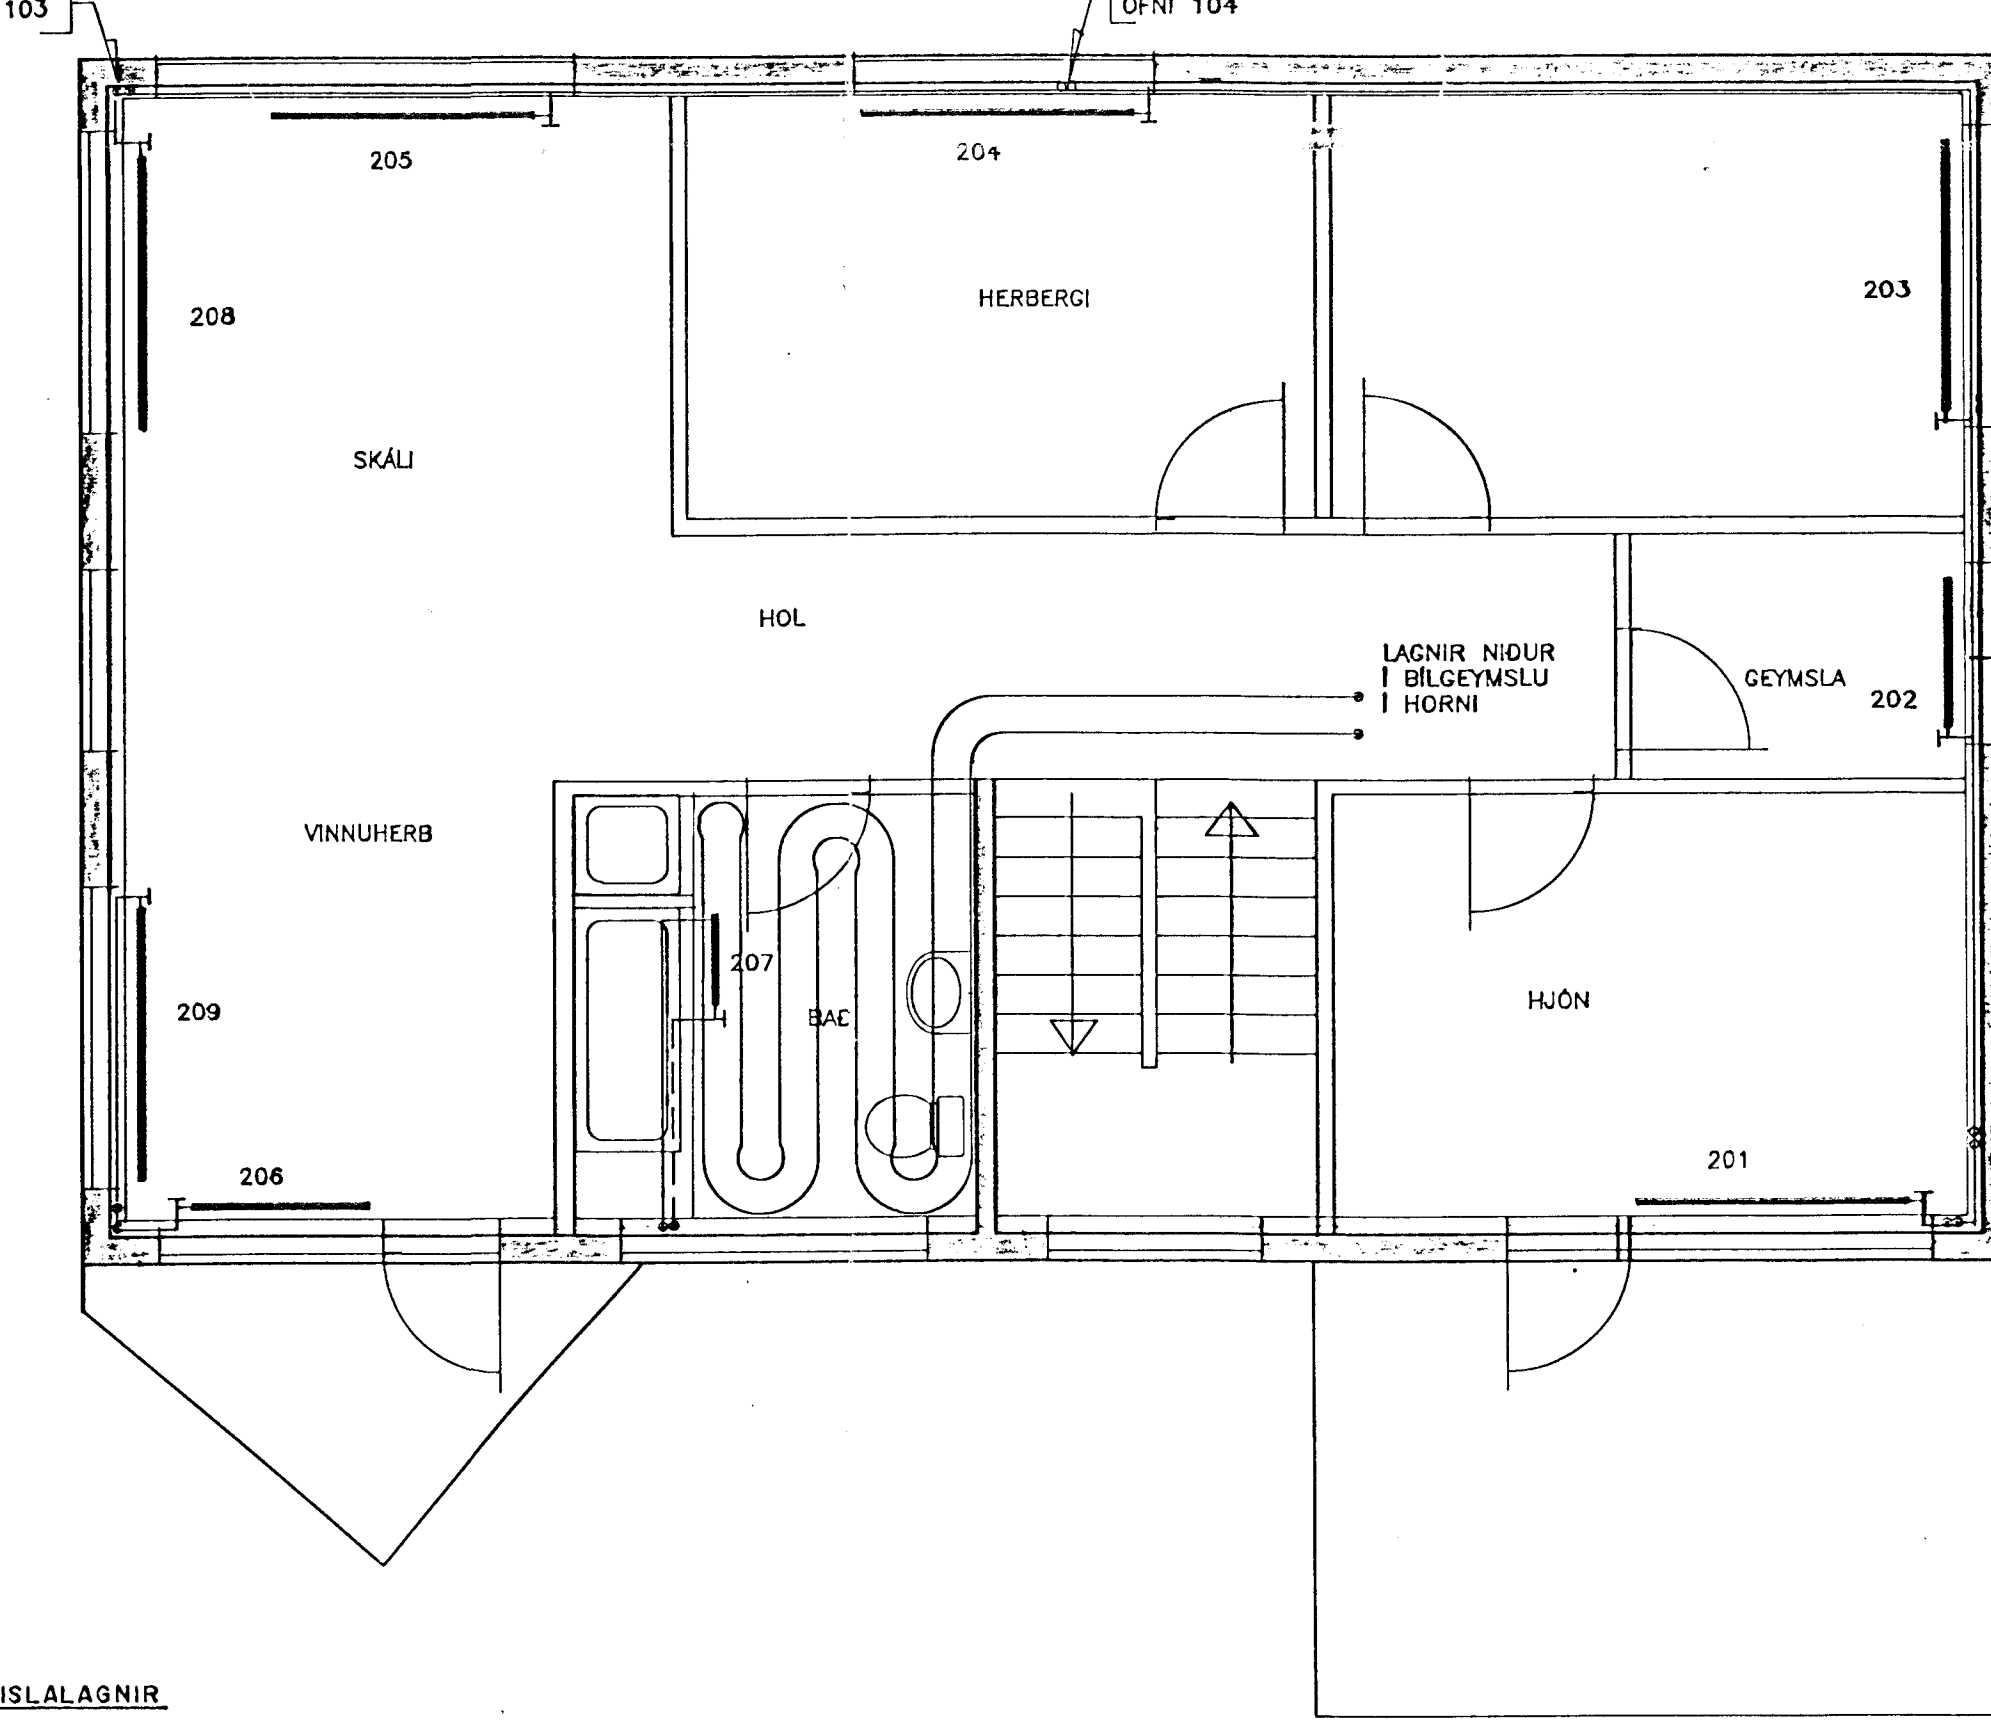

INNTAKSGRIND

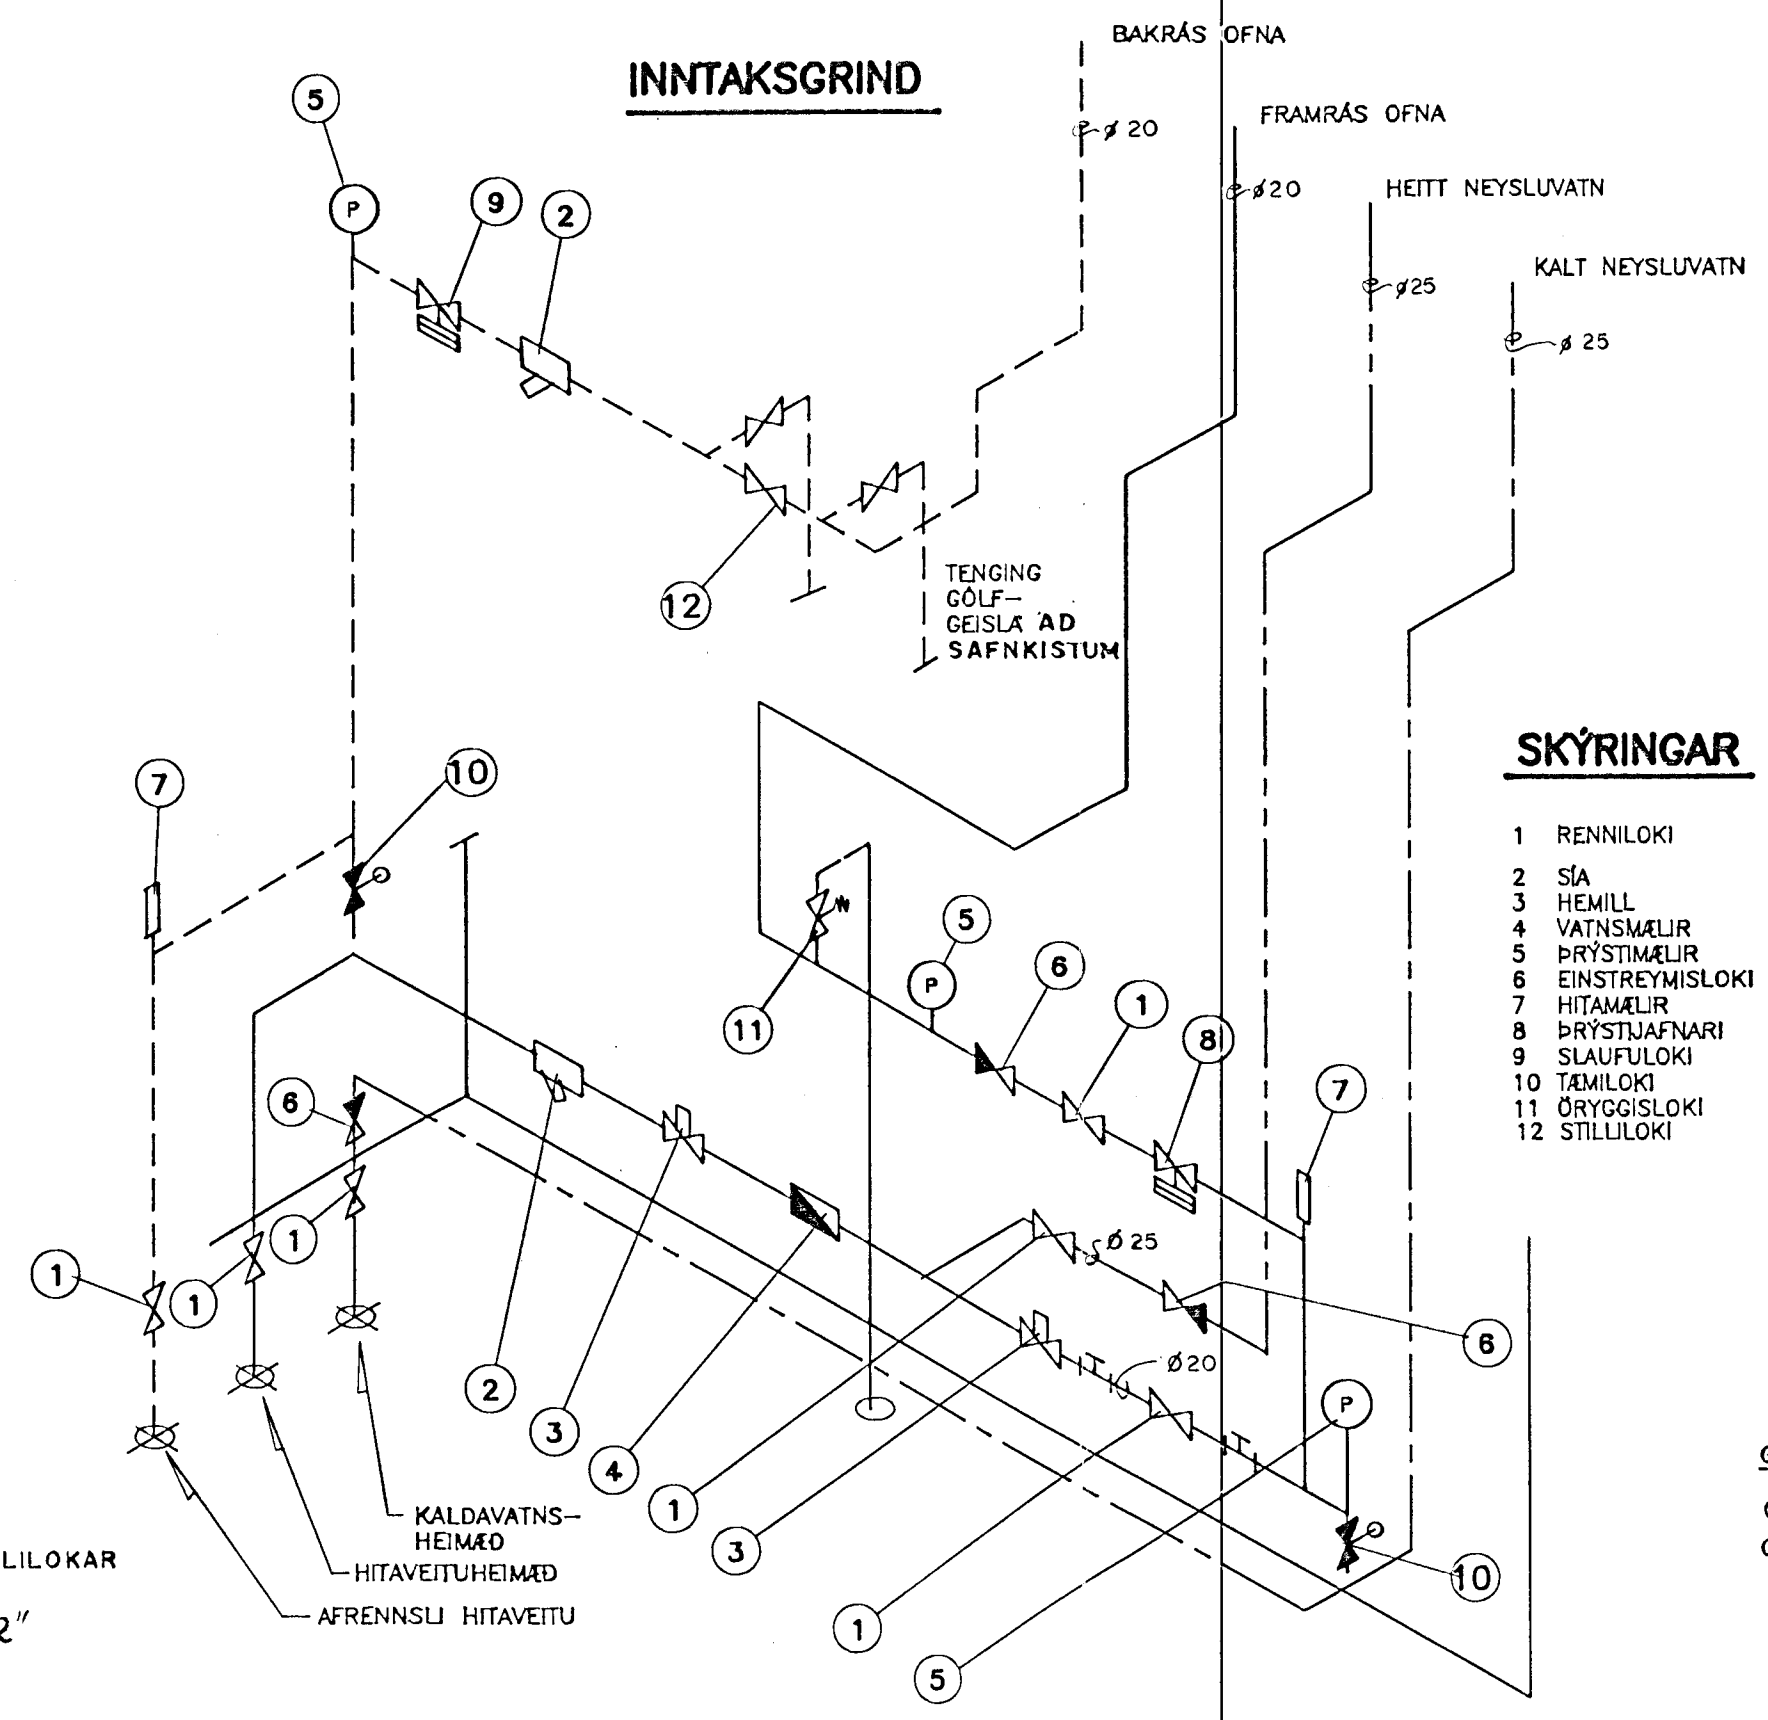

OFNASKRÁ


OFN	AFKÖST (kcal)	GERD	LENGD (mm)	HÆÐ (mm)	STÚTAR
101	720	SVISSYL 213	1500	210	CD
102	720	SVISSYL 213	1500	210	CD
103	1420	SVISSYL 322	2400	140	CD
104	1050	SVISSYL 322	1800	140	CD
105	600	TOPPOFN EK	900	620	CD
106	1250	TOPPOFN DK	1200	520	CD
107	880	TOPPOFN ER	1800	720	CD
108	332	TOPPOFN EK	500	620	CD
109	600	TOPPOFN EK	300	620	CD
201	1050	TOPPOFN EK	1800	520	AB
202	550	TOPPOFN EK	1000	520	CD
203	1050	TOPPOFN EK	1800	520	CD
204	1050	TOPPOFN EK	1800	520	CD
205	1050	TOPPOFN EK	1800	520	CD
206	700	TOPPOFN EK	1200	520	CD
207	700	HANDKL. OFN	1800	600	BD
208	1050	TOPPOFN EK	1800	520	CD
209	1050	TOPPOFN EK	1800	520	CD
SAMTALS 15802 kcal					

SKÝRINGAR

- 1 RENNILOKI
- 2 SÍA
- 3 HEMILL
- 4 VATNSMELUR
- 5 KRÝSTIMELUR
- 6 EINSTREYMSLOKI
- 7 HITAMLI
- 8 BRÝSTJAFNARI
- 9 SLAUFLOKI
- 10 TÁMILOKI
- 11 GRÝGGISLOKI
- 12 STILLILOKI

SKÝRINGAR


ÞVERMÁL PÍPA ER NAFNMÁL 1 mm, ÖNEFNDAR PÍPUR ERU Ø10 mm
 --- FRAMRÁS HITAKERFIS
 - - - - - BAKRÁS HITAKERFIS
 RÖR SKULU VERA SAUMLAUS, SAMKVÆMT DIN 2440 SVÖRT PÍPUR SKAL EINGANNA MED 20 mm GLERULLARHÖLKUM EÐA Á SAMBÆRILEGAN HÁTT, SEM UPPFYLLIR REGERÐIR OG STAÐLA. ÞAR SEM PÍPUR LIGGJA VÍÐ ÚTVEGG SKAL VERA A.M.K. 1 cm EINGANRUN UTAN VÍÐ EINGANRUN PÍPUNNA.
 CÖLFGEISLALAGNIR ERU KRÖSSBUNDIN PEH-RÖR, WISBO PB. PolyBaLilyon.
 EÐA SAMBÆRILEG ÖRD.
 ÖFNLOKAR ERU HITASTYRDIR BAKRÁSARLOKAR. Á ÖFNUM SKAL VERA STILLITE. ALLAR ÖFNATENGINGAR SKULU VERA DN10 mm. Á ÖFNUM SKAL VERA LOFTSKRÖFA OG TÁMSKRÖFA.
 ÖFNI OG VINNA SKAL VERA SAMKVÆMT GILDANDI STÖÐLUM OG REGLUGERÐUM.

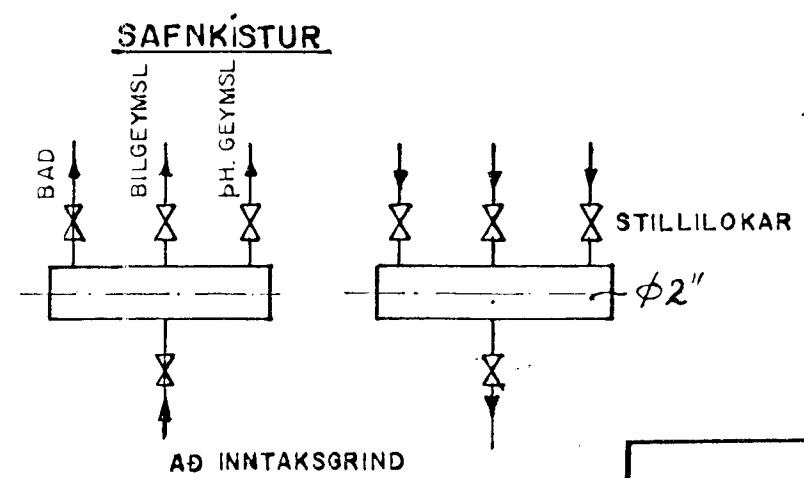

Mkv. 1:50		VERKFRÆÐISTOFA GUDMUNDAR & KRISTJÁNS HI		VESTURHOLT 5	
Vörpun		VERKFRÆÐIRÁÐGJAFAR FAV		HITALAGNIR GRUNNMYND 1. OG 2. HÆÐAR RÜMMYND	
Hannað		Laufásvegj 12 Pósthólf 5 121 Reykjavík Sími 26022		Teikn. nr. 13B-41 Blað nr. 22	
Teikn. nr.	Tilvisun & teikningu	Br.	Dags.	Eðli breytingar	Br. Yr. Samb.

27 JAN 1992

Róaldur Eldri Leiknason ögild.

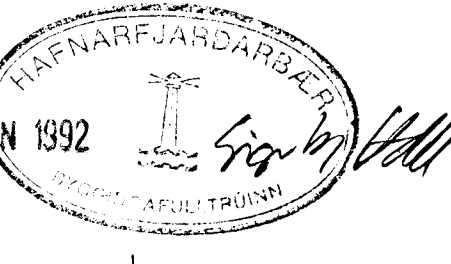

Þessi teikningu má hverki fjölfalda né dreifa til þriðja aðila án okkar samþykkingar. Brot á höfundarrétti verður við lög.