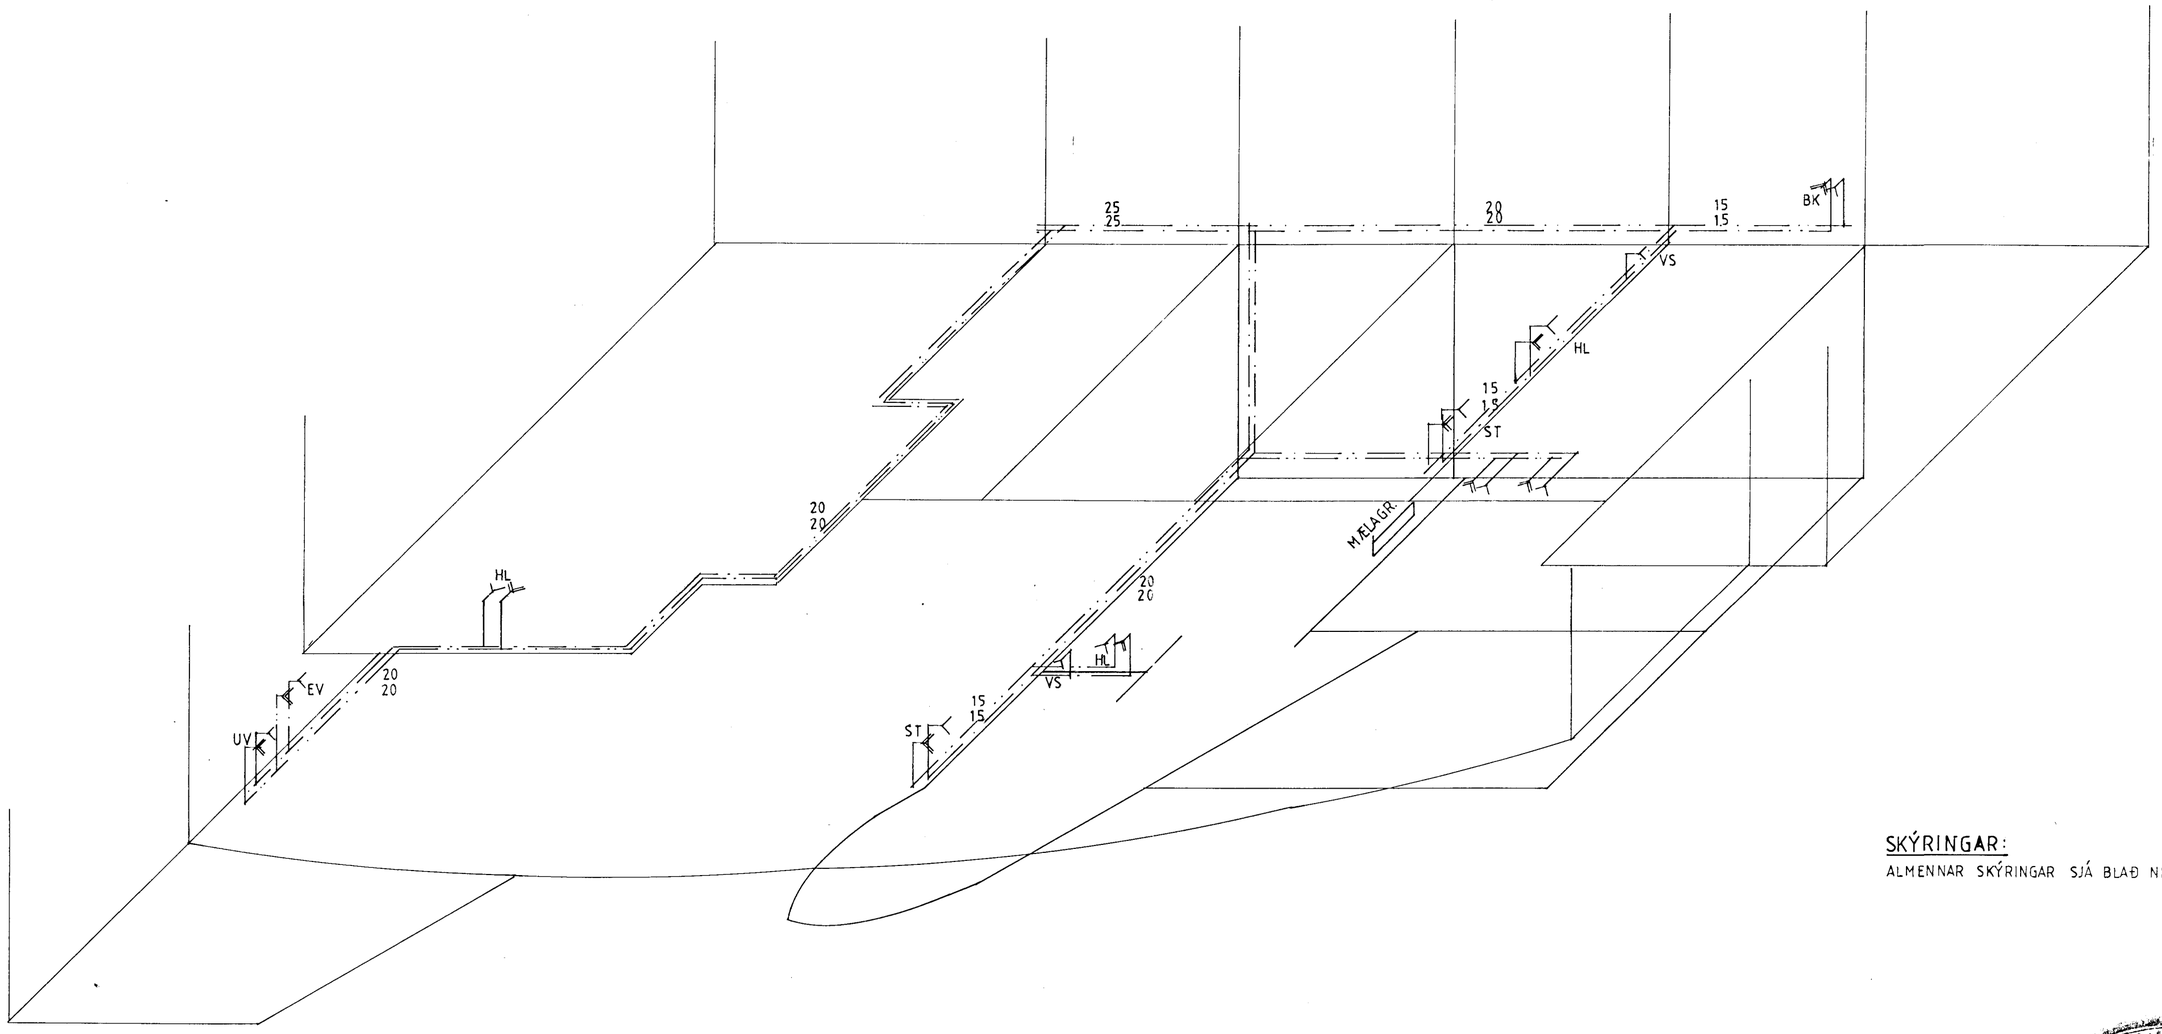

SKÝRINGAR:

ALMENNAR SKÝRINGAR SJÁ BLAÐ NR 3.01

LOFTPÚÐI KEMUR OFAN VIÐ EFSTA KRANA.

HAFNARFJARÐARBÆR
BYGGINGAFULLTRÚINN
06 SEP 1995

VESTURHOLT 6

VATNSLÖGN RÚMMYND	H T S MKV 1:50
GUÐJÓN Þ RAGNARSSON TÆKNIFR. MTFÍ KT 210351-3619 SOGAVEGI 208 S 34106	NR. 3.04 DAGS APRÍL 95 Guðjón Þór Reg