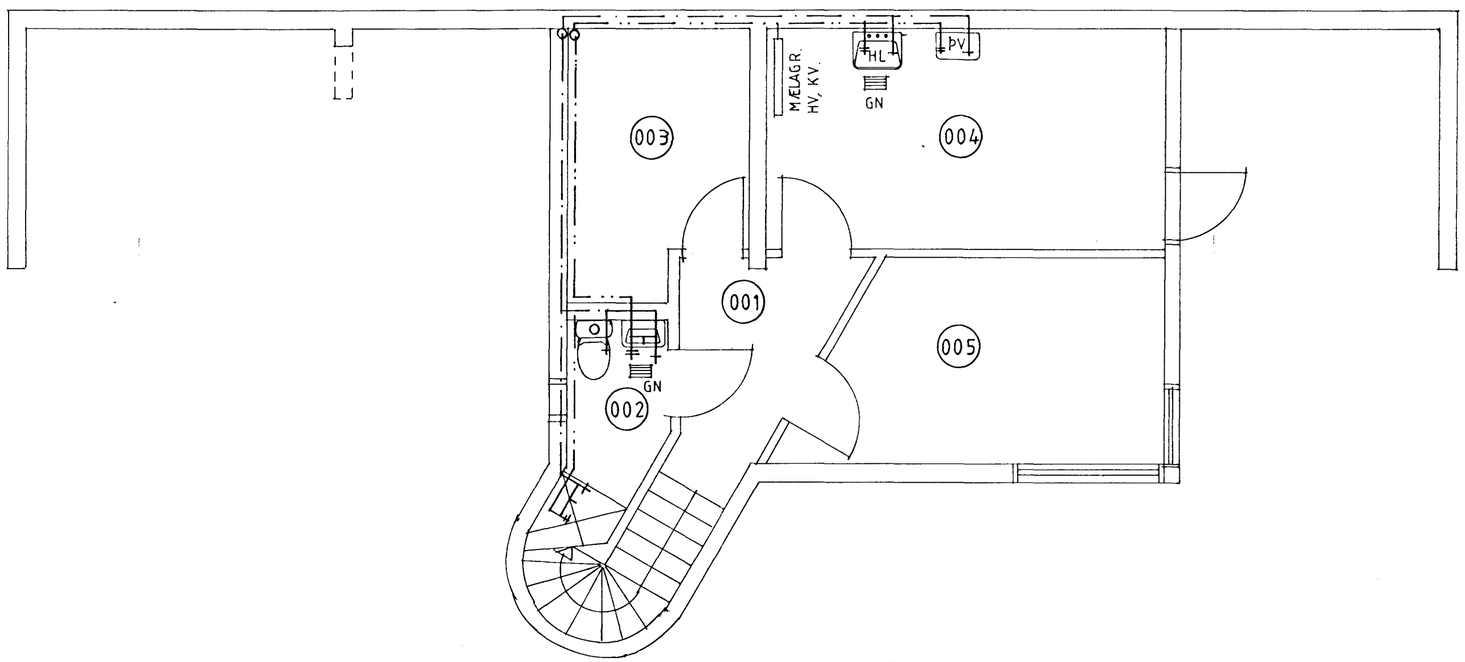

GRUNNMYND NEÐRI HÆÐAR 1:50

SKÝRINGAR:
ALMENNAR SKÝRINGAR SJÁ BLAÐ NR 3.01

06 SEP 1995
HAFNARFJARÐARBÆR
BYGGINGARFULLTRÚINN

VESTURHOLT 6

VATNSLÖGN GRUNNMYND NEÐRI HÆÐAR	H T S MKV 1:50
GUÐJÓN Þ RAGNARSSON TÆKNIFR MTFÍ KT 210351-3619 SÓGAVEGI 208 S34106	NR 3.02 DAGS APRÍL 95 Guðjón Þór Rag