


VESTURHOLT 8 HAFNARFIRÐI RAFLAGNIR A

SKÝRINGAR:

1. ALLAR PÍPUR ERU Ø16 OG VÍR 1.5m^h
2. HÆÐIR ROFA FRÁ FULLFRÁGENGNU GÓLFI 1000mm
3. HÆÐIR TENGLA FRÁ FULLFRÁGENGNU GÓLFI 200mm
4. HÆÐIR Á SÍMA(S) OG SJÓNVARPSTENGLUM(L) FRÁ FULLFRÁGENGNU GÓLFI 200mm
5. ÖLL MÁL ERU FRÁ FULLFRÁGENGNU GÓLFI OG Í MIÐJA DÓS EÐA ÚR MIÐRI DÓS Í MIÐJA DÓS EÐA Í FULLFRÁGENGINN VEGG
6. ÞAR SEM PÍPUR ERU LAGÐAR HLIÐ VIÐ HLIÐ Í LOFTUM EÐA VEGGJUM SKAL HAFNA AÐ MINNSTA KOSTI 10mm BIL Á MILLI RÖRA ÞANNIG AÐ STEYPA GETI AÐVELDLEGA RUNNIB NIÐUR Á MILLI
7. TIL SNERTISPENNUVARNAR SKAL NOTA NÓLLUN OG LEKASTRAMSROFVÖRN
8. MÁLMHLUTA LAGNA, TÆKJA, LAMPA OG RAFBÚNAÐAR SKAL JARÐBINDA VANDLEGA
9. MÁLMSTRAMUR ROFA OG TENGLA SKAL VERA MINNST 10A
10. JARÐBINDA SKAL PÍPUKERFI FYRIR HEITA OG KALDAVATNSLÖGN. SKILA SKAL MÆLINGU AF JARÐBINDINGUNNI OG SKAL HÚN UPPFYLLA KRÖFUR RAFMAGNSVEITU HAFNARFJARÐAR
11. LEGGJA SKAL SÖKKULSKAUT ÞAR SEM 2 NEDSTU STEYPUYRKTARJÁRN Í STEYPUMÖTI SÖKKULVEGGJA ERU TENGÐ UPP Í TENGIBOX SEM SKAL VERA SÝNILEGT OG AÐGENGILEGT. SETJA SKAL TVO VÍRLÁSA Á SAMTENGINGU VÍRLÁSANA JÁRNIN SEM KOMA UPP Í TENGIBOXIÐ SKAL MERKJA VANDLEGA, SVO AÐ ÖNNUR JÁRN VERÐI EKKI NOTUÐ Í MISGRIPUM
12. ÖLL TÁKN ERU TÁKNRÆN OG BER AÐ SAMRÆMA LAGNIR AÐ TÆKJUM EFTIR AÐSTÆÐUM Á STAÐNUM OG EFTIR SÉRTEIKNINGUM
13. ÖLL TÁKN ERU SAMKVÆMT STAÐLI IST-117-8

NEMA
ANNARS
SÉ
GETID

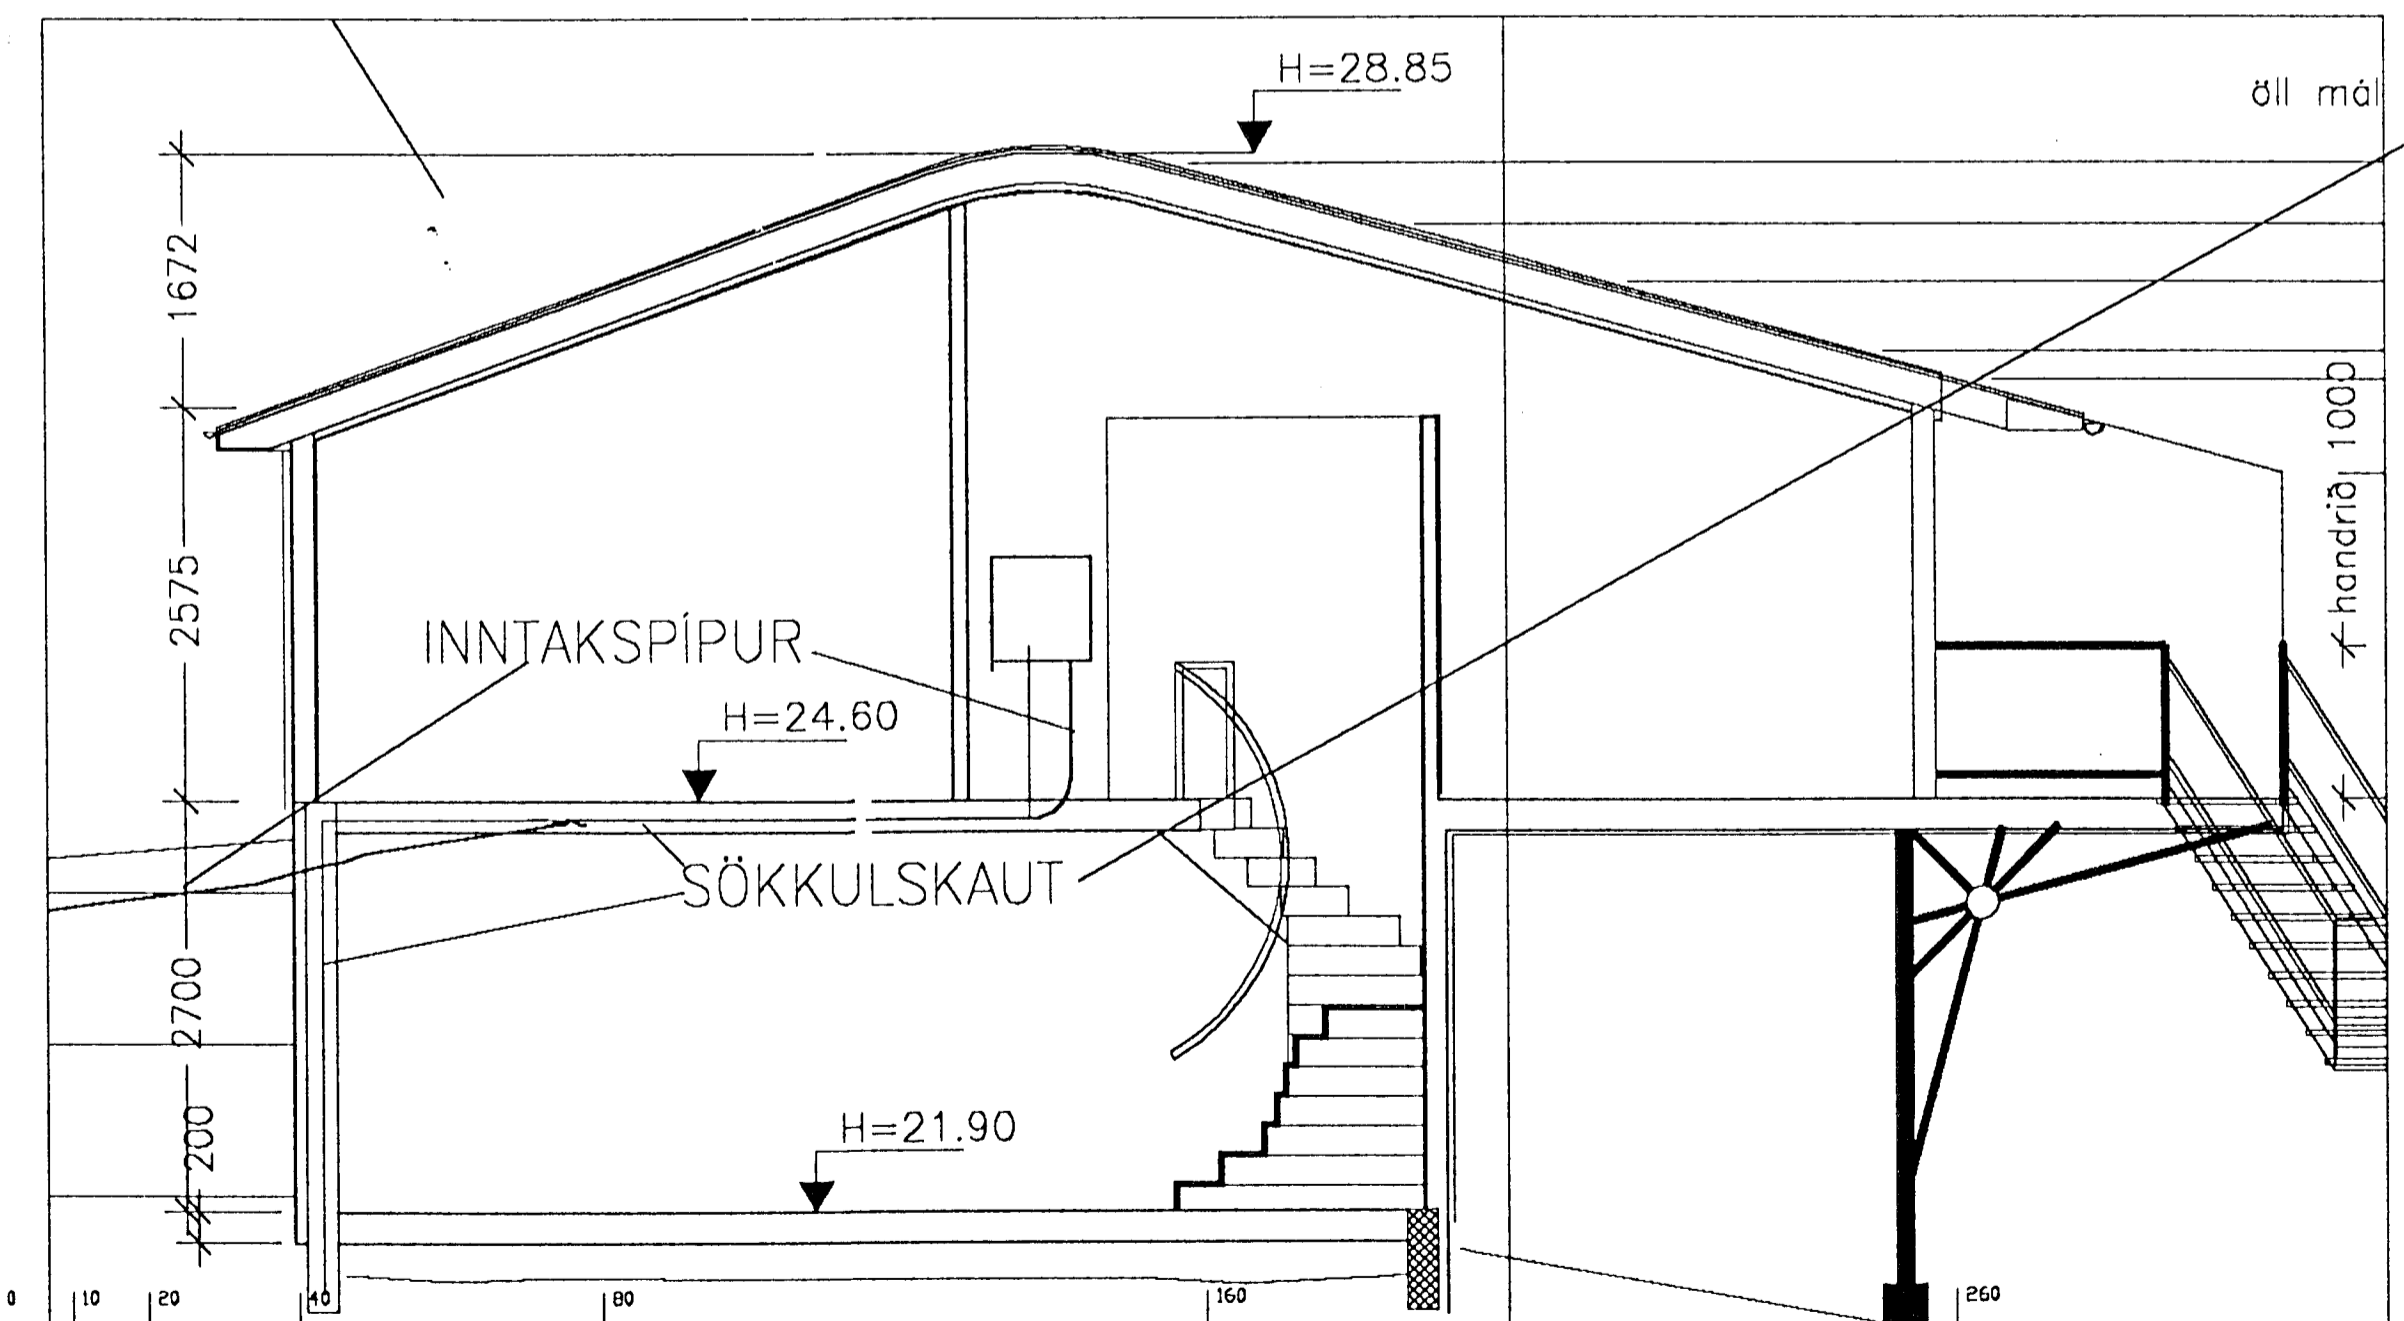

- LAGSPENNA
- LAGSPENNA Í PLÖTU
- - - - SMÁSPENNA
- - - - SMÁSPENNA Í PLÖTU

////// TAFLA

—|110 = hæð á tengli er 110 sm.
—|16A = 16 Ampera var í töflu

- | Loftnet ⊙ Þrýstirofi
- | S Sími ⊕ Bjalla
- | Smáspennukerfi(hátalarakerfi)
- | ♂ EIN DÓS TVÖFALDUR ROFI

Inntök samþykkt / 19
i.h. RAFVEITU HAFNARFJARÐAR

3251