


OFNATAFLA VESTURHOLT 7

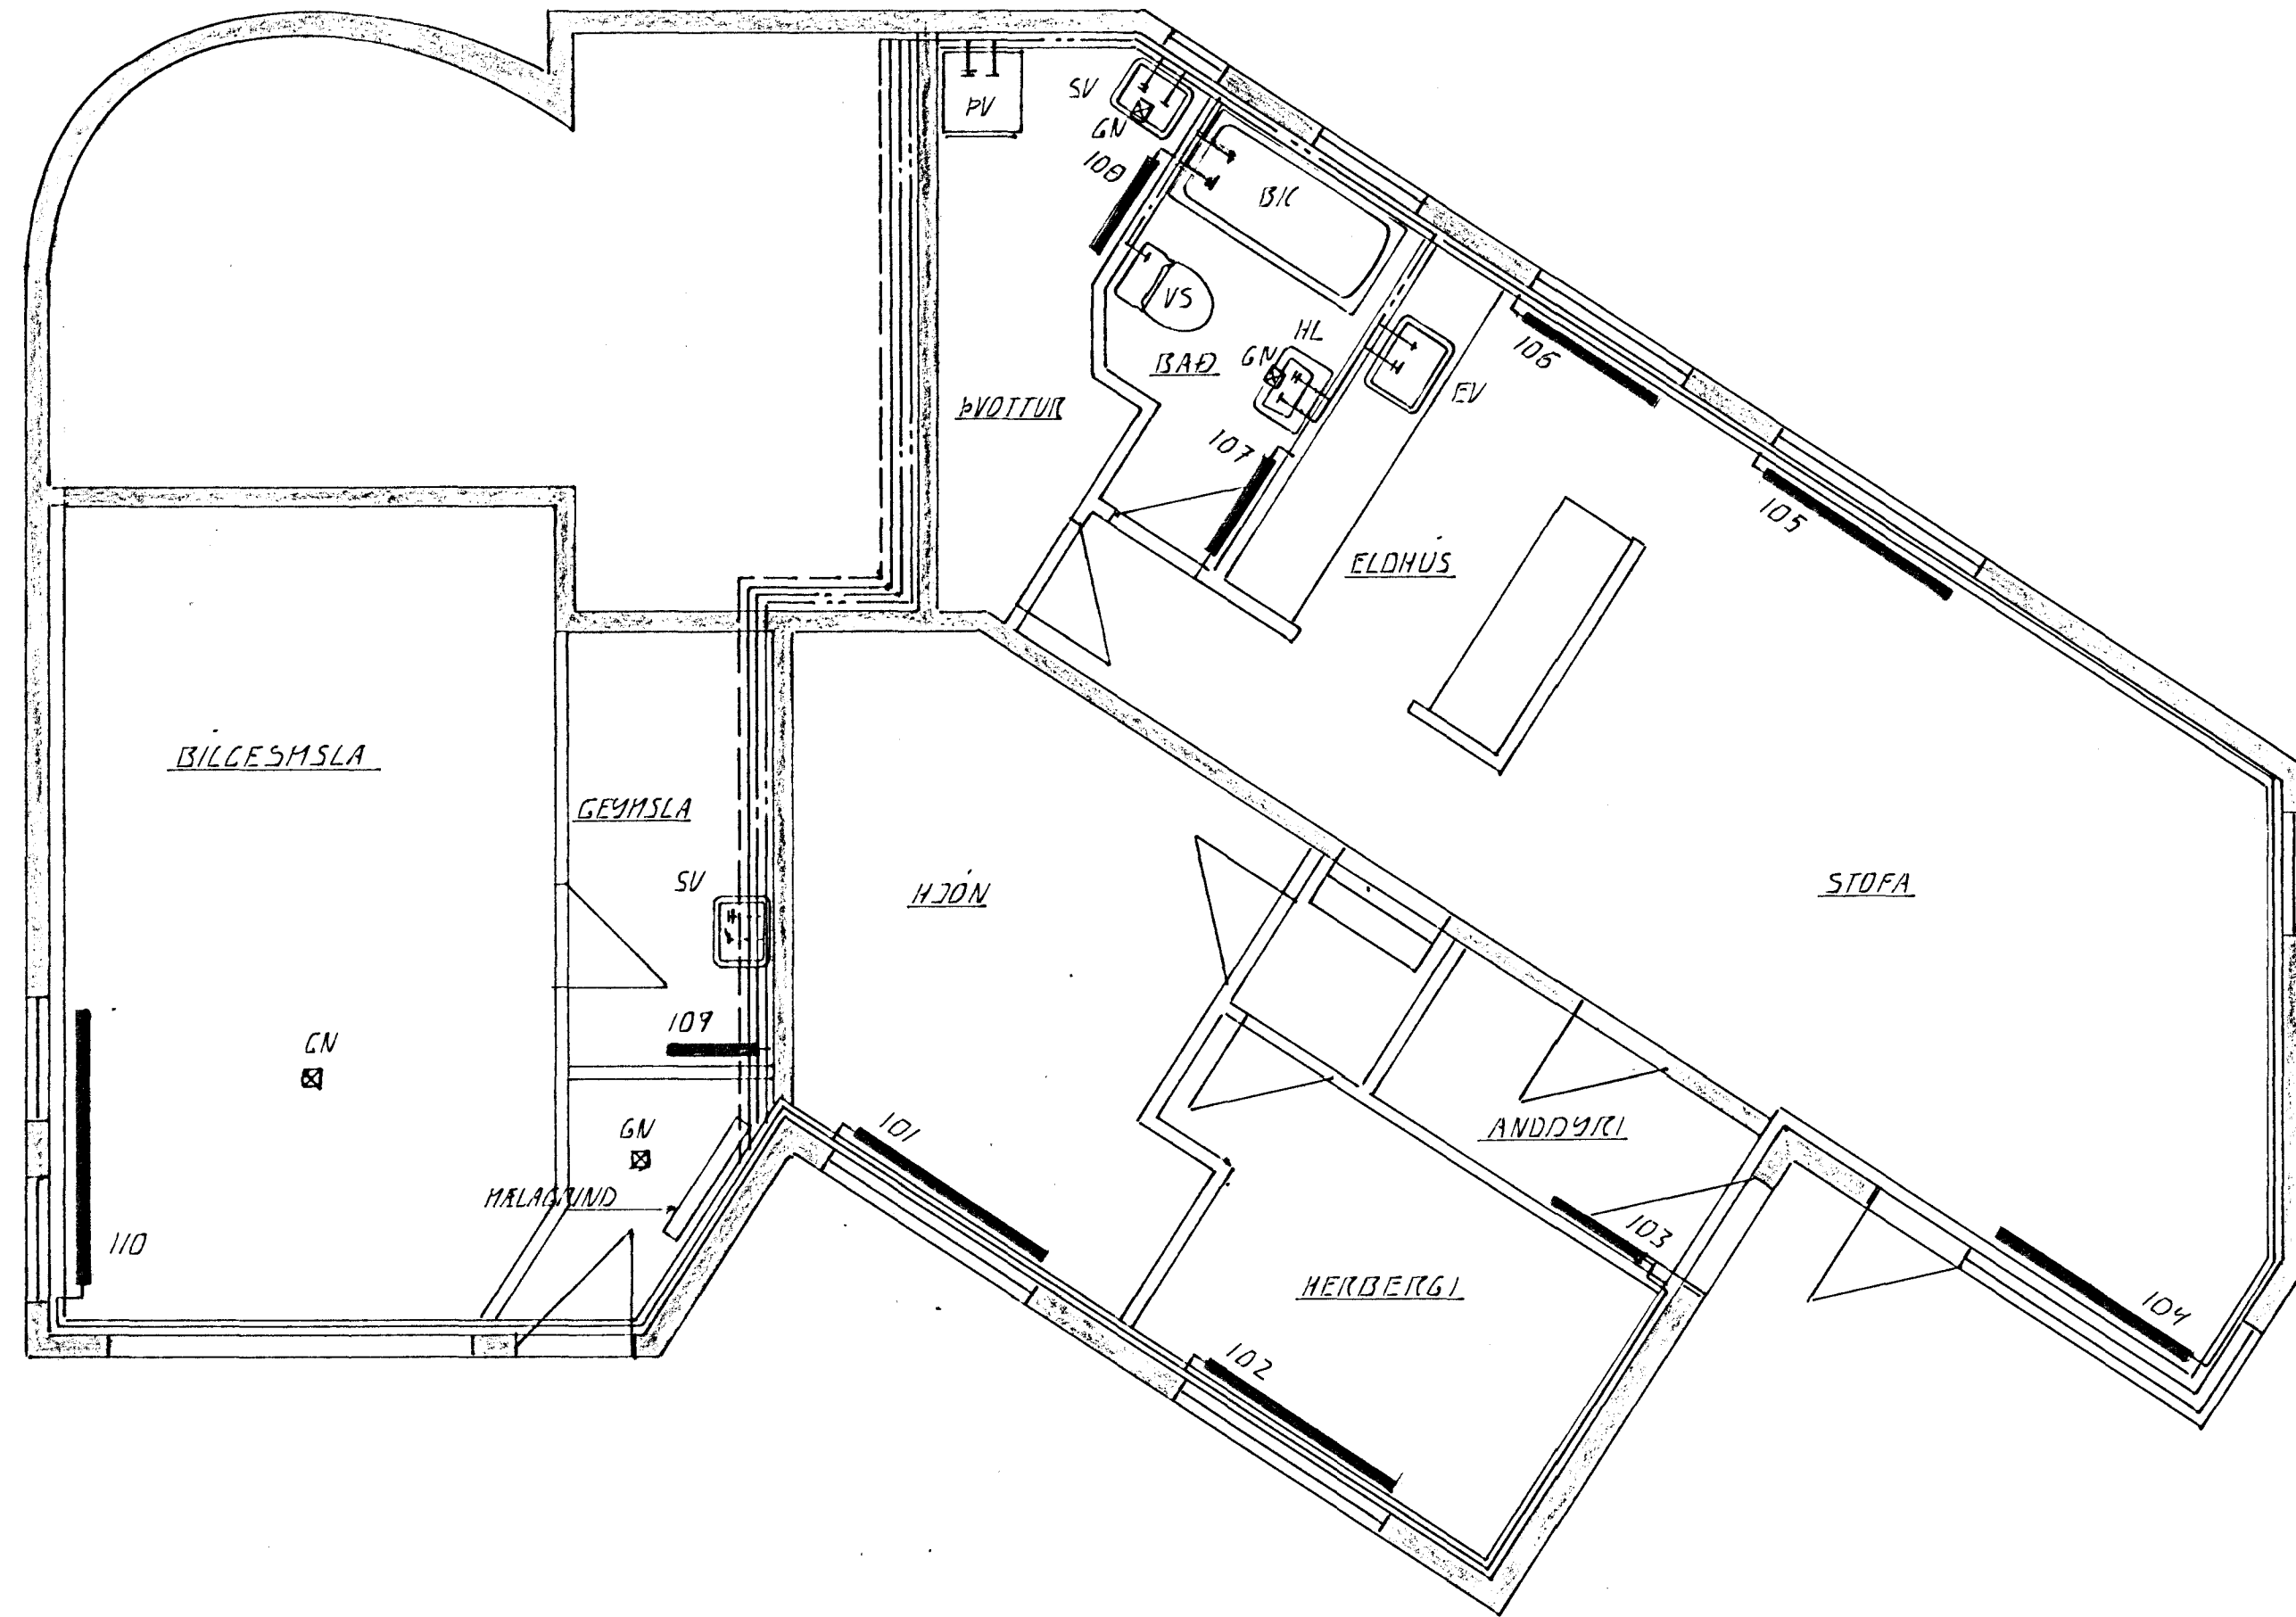

OFN NR	STADS	HITAT KJAL	LENGD MM	HÆD MM
101	HJÓN	700	1600	600
102	HERB	780	1600	600
103	ANDD	400	800	600
104	STOFA	1.010	1700	400
105	STOFA	1.200	1600	600
106	ELDH	780	1100	600
107	BAD	450	800	600
108	ÞVOTTUR	400	800	600
109	GEYMSLA	400	800	600
110	BÍLG	1.600	2000	600
201	HJÓN	1.220	1100	600
202	HERB	700	1100	600
203	HERB	850	1100	600
204	HERB	730	1100	600
205	ANDD	530	1000	600
206	SJÓN	2.020	2700	400
207	STOFA	1.300	1700	400
208	STOFA	700	1300	300
209	STOFA	700	1300	300
210	ELDHÚS	1.220	1100	600
211	BAD	660	400	1000
212	ÞVOTTUR	350	800	600
SAMTALS		18.700		

ÁÐUR EN GENGID ER FRÁ OFNAPÖNTUN SKULU ARKITEKT OG TÆKNIFRÆÐINGUR SANNREYNA STÆRDIR OG AFKÖST OFNA

NEDRI HÆD GRUNNMYND. 1:50

SKÝRINGAR:

ÖLL TÆKN OG SKÝRINGAR EKKU SKV. ÍSLENSKUM STADLI, 1ST. LV.
 GERT ER MÍÐ FYRIR AÐ EINGEUN MÍS SÉ SKV. BYGGINGARSAMMYKKT. EINGANGRUMFRÝKKT VEGGJA 10SM OG ÞAKS 20 SM.
 HITALAGNIR SKULU VERA SVARTAR JÄRNPIPUR HED SKRUFUÐUM TENGISTYKKUM OG EINGRAST MED AM 20 MM GLEKULLAR-HÖLUM OG VEFJAST MED PLASTI EDA SÍSLAPPA.
 VATNSLAGNIR SKULU VERA GALVANHÓÐADAR JÄRNPIPUR MED SKRUFUÐUM TENGISTYKKUM OG EINGRAST SEM HITALAGNIR. KALDAR PIPUR OG TENGISTYKKI VEFJAST FYRST MED PLASTI EDA SÍSLAPPA.
 Á ALLA OFNA KOMI LOFTSKRUFUR STILLITÉ OG ÞJALFVIKUR OFNOKAR.
 OFNASTERÐIR SKULU MÍÐAST VÍÐ HITAVEITU 65-70°C. ALLAR TENGINGAR AÐ OG FRÁ OFNUM EKKU 10MM. NEMA ANNARS SÉ GETIÐ.

30 JULI 1997
 HAFNARFJÖRÐUR
 UNNARÞORLEIFSSON
 BYGGINGAFULLTR.

BR: DAGS. EDLI BR. SIGN.

VESTURHOLT 7
 HAFNARFJÖRÐI

HITA- OG VATNSLAGNIR

DAGS. JÚLÍ 97

VERK NR. 9855

TEIKN NR. 2-03

HANNAD *U.V. U.V.*

TEIKNAD *U.V.*

YFIRFARID

TÆKNIPJÓNUSTA
SIGURDAR ÞORLEIFSSONAR ehf

STRANDGÖTU 11 - 220 HAFNARFJÖRÐUR - SÍMI 555 4255 - FAX 565 2875