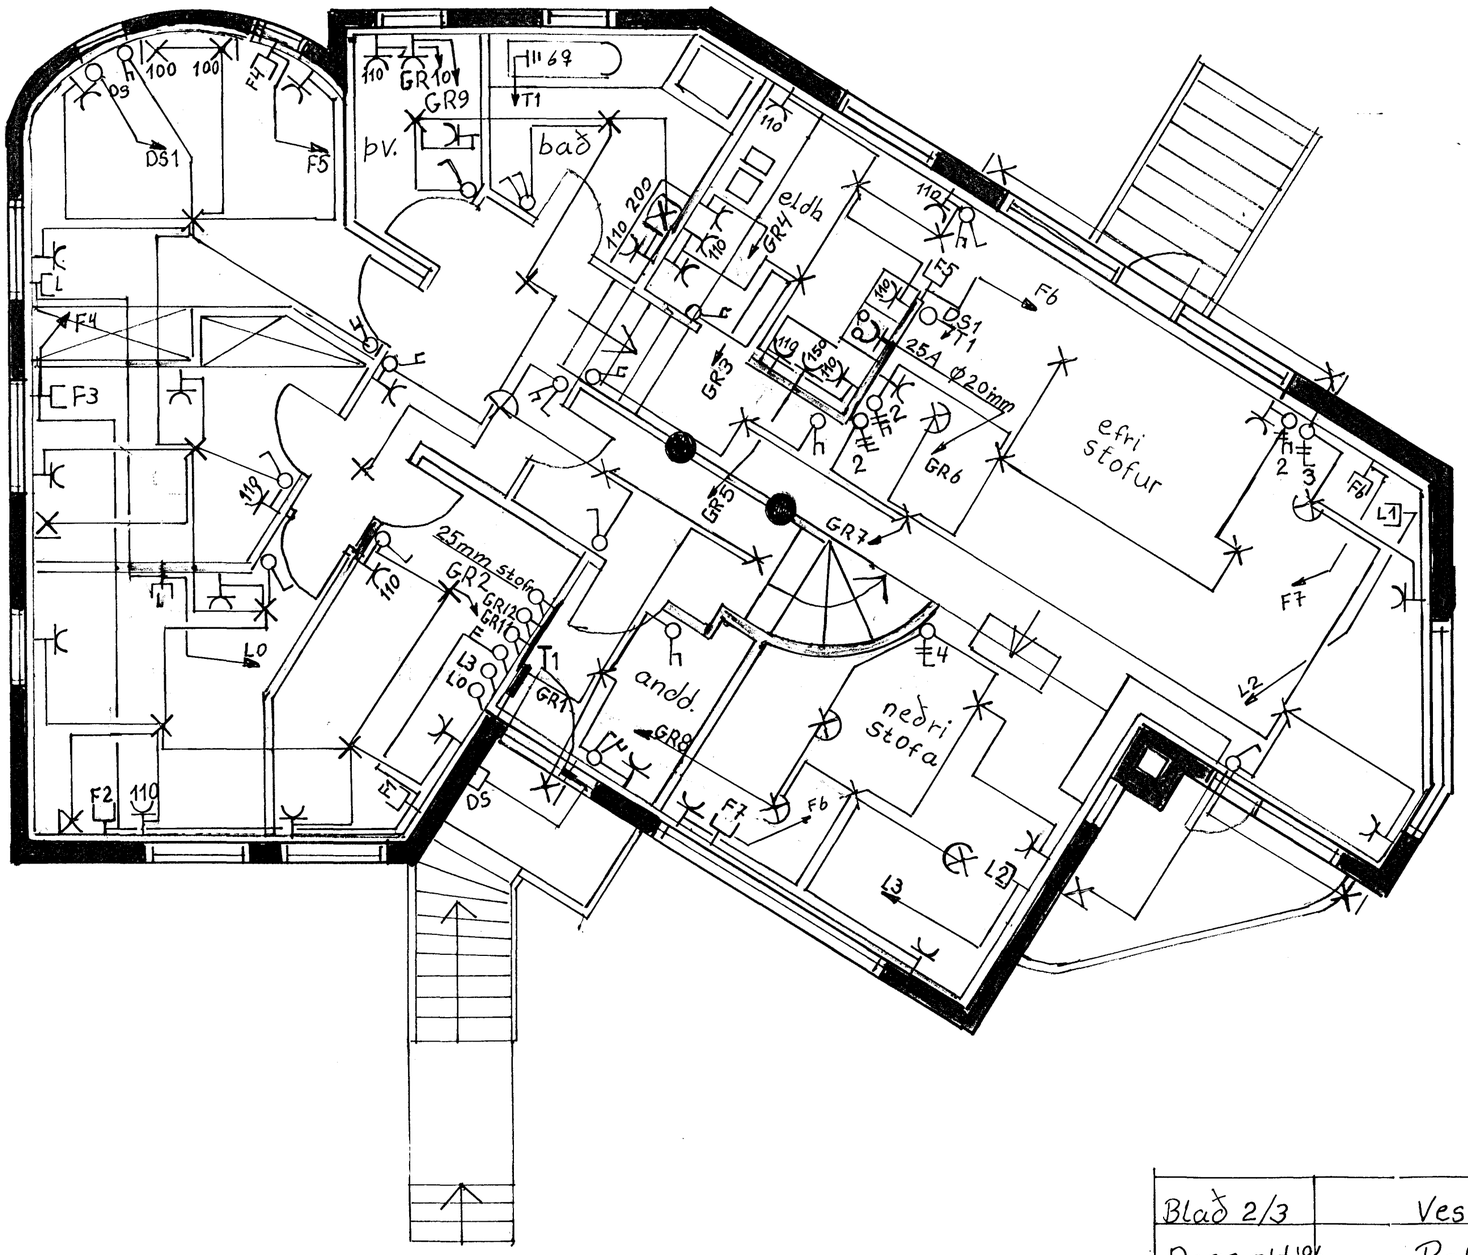

Blað 2/3	Vesturholt 7 Hafnarfirði
Dags okt '96	Rafmagnsteikning
Teik. G.I	Efri hæð.
S:5554968	
Hannad. Þorðvk	