

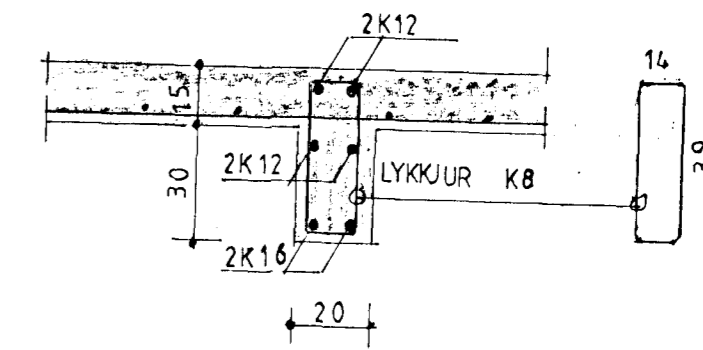


SÚLA S 1 SJÁ
NR 10 2

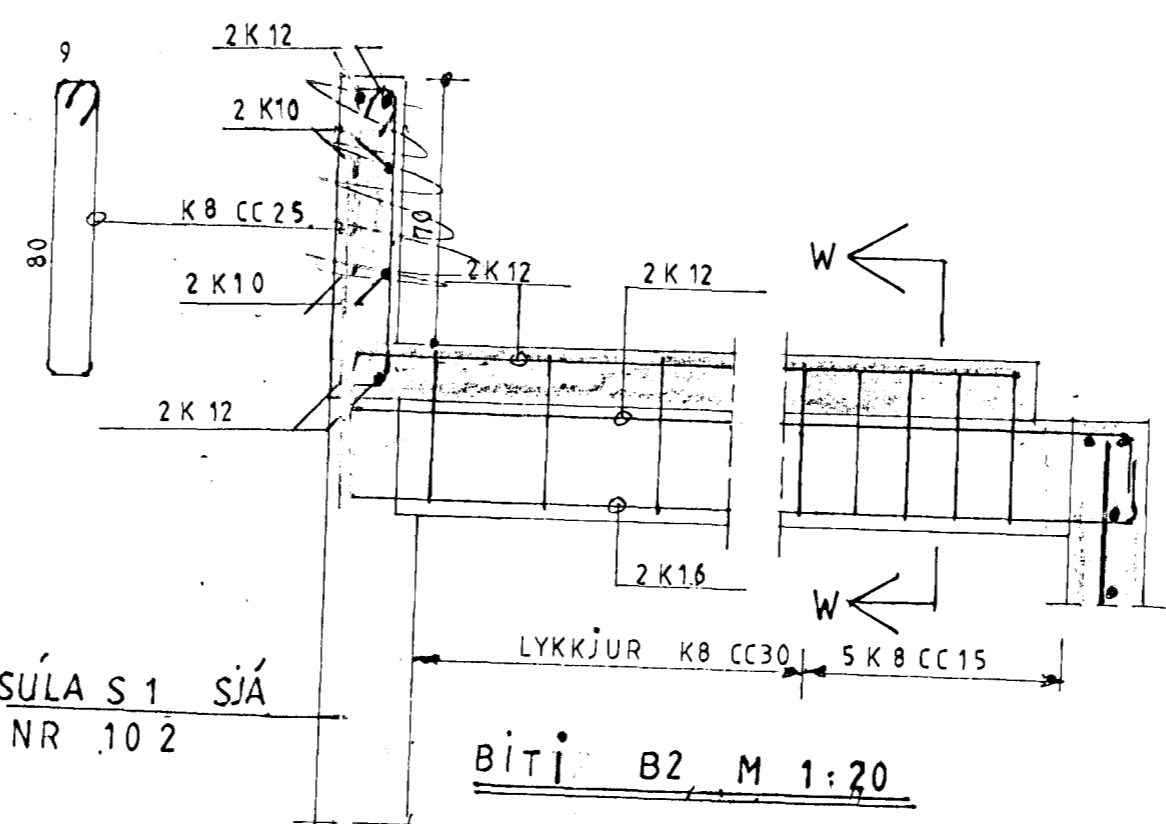


SNIÐ W-W M; 1:20

SNIÐ F-F M; 1:20 BITI B3

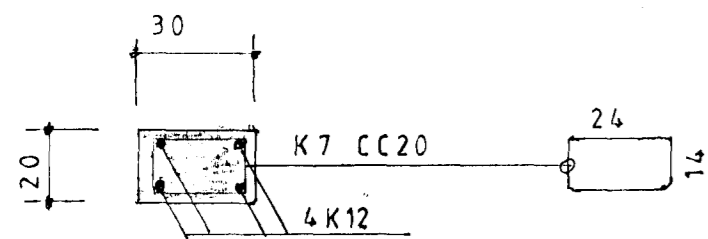


SNIÐ Y-Y M; 1:20 (SÚLA S3)

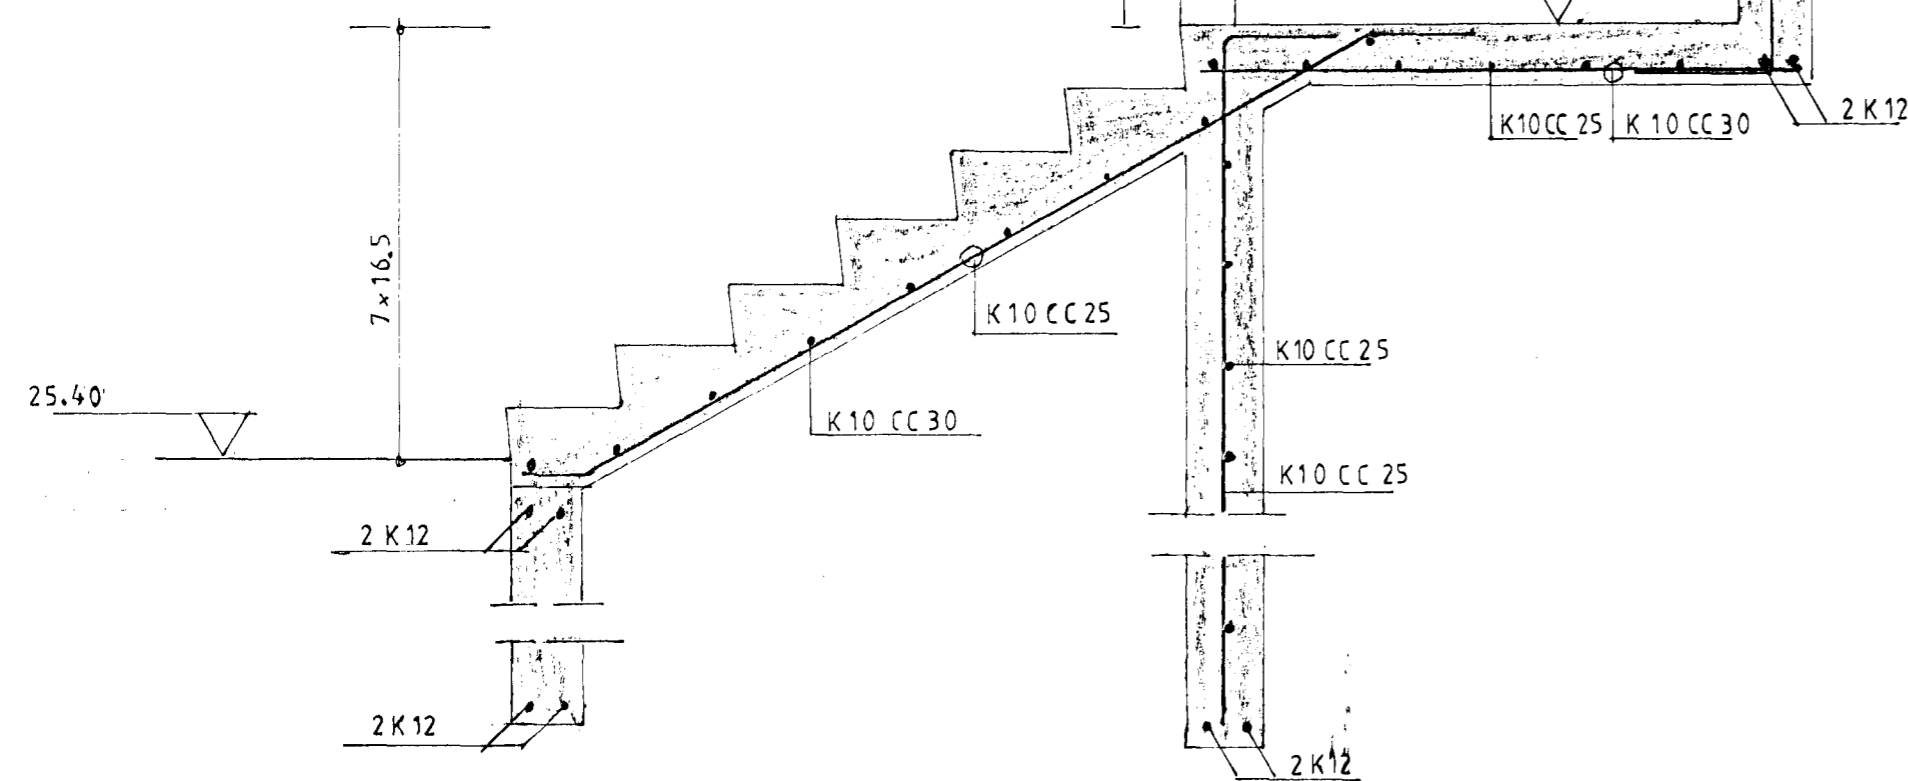

SNIÐ G-G M; 1:20

ÁSKILIÐ, ELDRI
TEIKNING ÓGILD

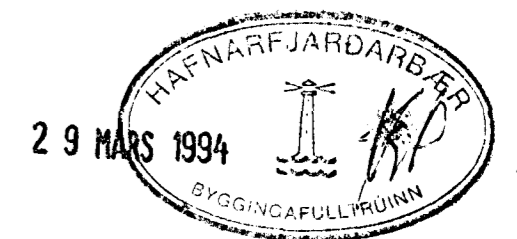

VERKHÖNNUN
VERKFRÆÐI- OG TEIKNISTOFA



Kirkjulundur 13 - Garðabæ - Sími: 91-656900

Verk nr. 417 Teiknað:

Teikn. nr. 103 Hannað:

Mælikv.: 1:20 Samþykkt: *Svein Tófrón*

Dags. MARS 1994 Breytt: 27.3.99

Verkefni:
VESTURHOLT 9 HAFNARFJÖRÐI

Heiti teikn.: TRÖÐPUR, NEDRI HÆÐ, -
SNIÐ. SÚLA S3.