



B.W. gataplata 100 x 440 x 1.5 mm

Regling 40/40 B F naglar eins og svertir depla sýna.

23 stk í hvern enda þ.e. 46 stk í hverja plötu þ.e. hvoru meginu þ.e.a.s 96 stk í hver samkeyti.

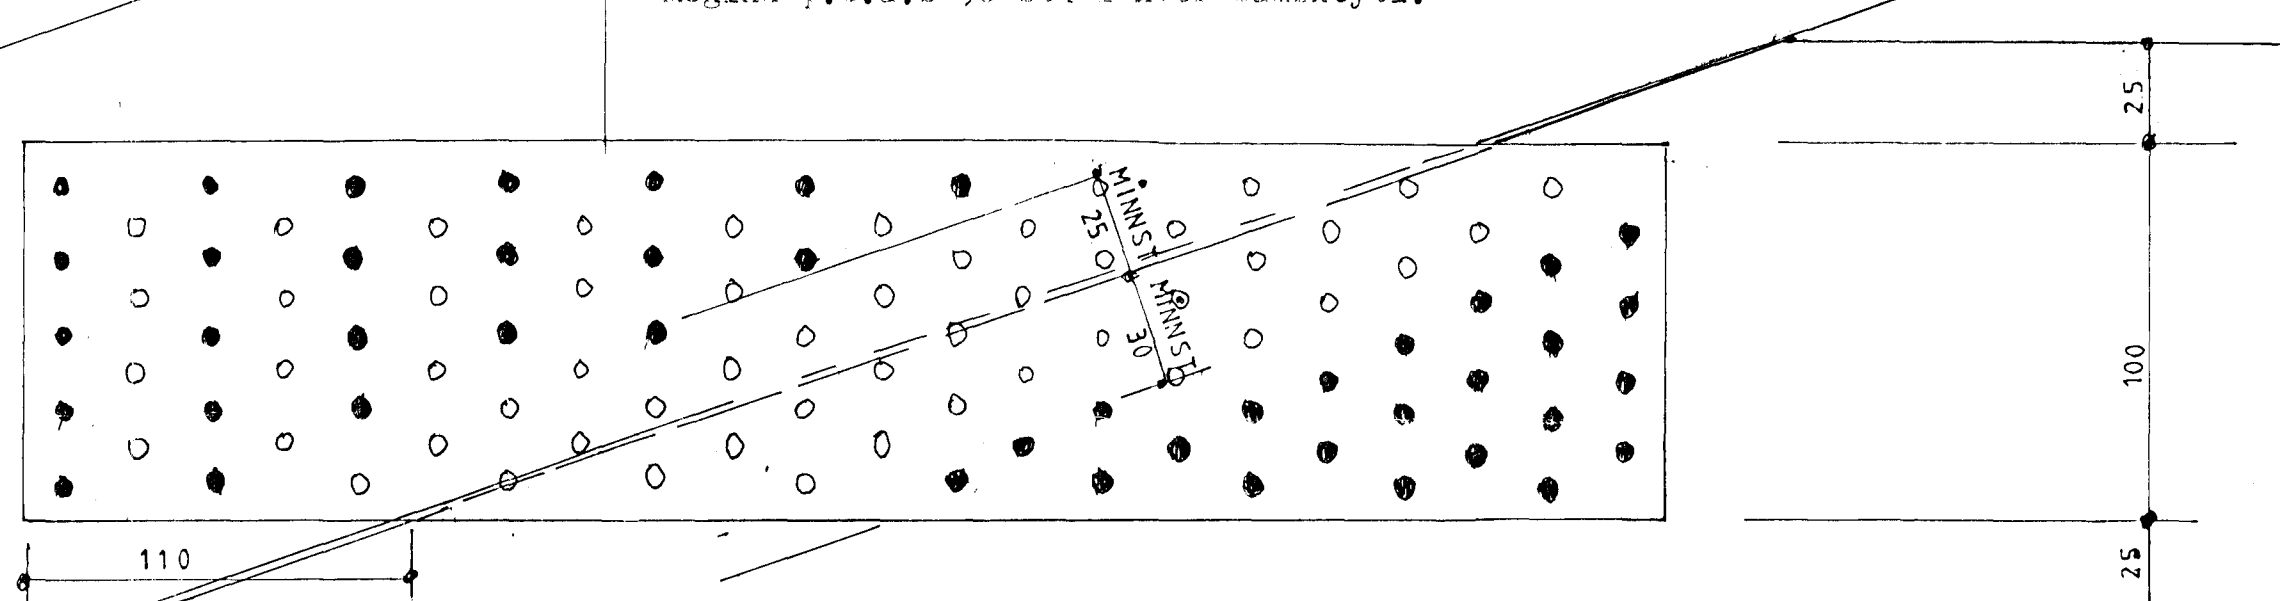

2" x 8"

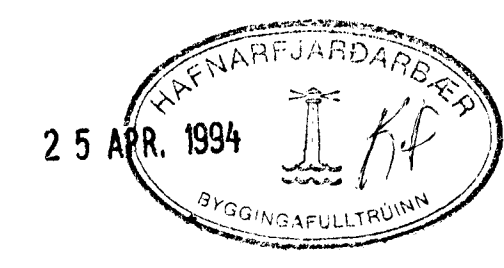

VERKHÖNNUN
VERKFRÆÐI- OG TEIKNISTOFA



Kirkjulundur 13 - Garðabæ - Sími: 91-656900

Verk nr. 417 Teiknað:

Teikn. nr. 110 Hannað:

Mælikv.: 1: 2 Samþykkt:

Dags. APRIL 1994 Breytt:

Verkefni: VESTURHOLT 9
HAFNARFJÖRÐI

Heiti tekn.: SPERRA
HLUTI 1