

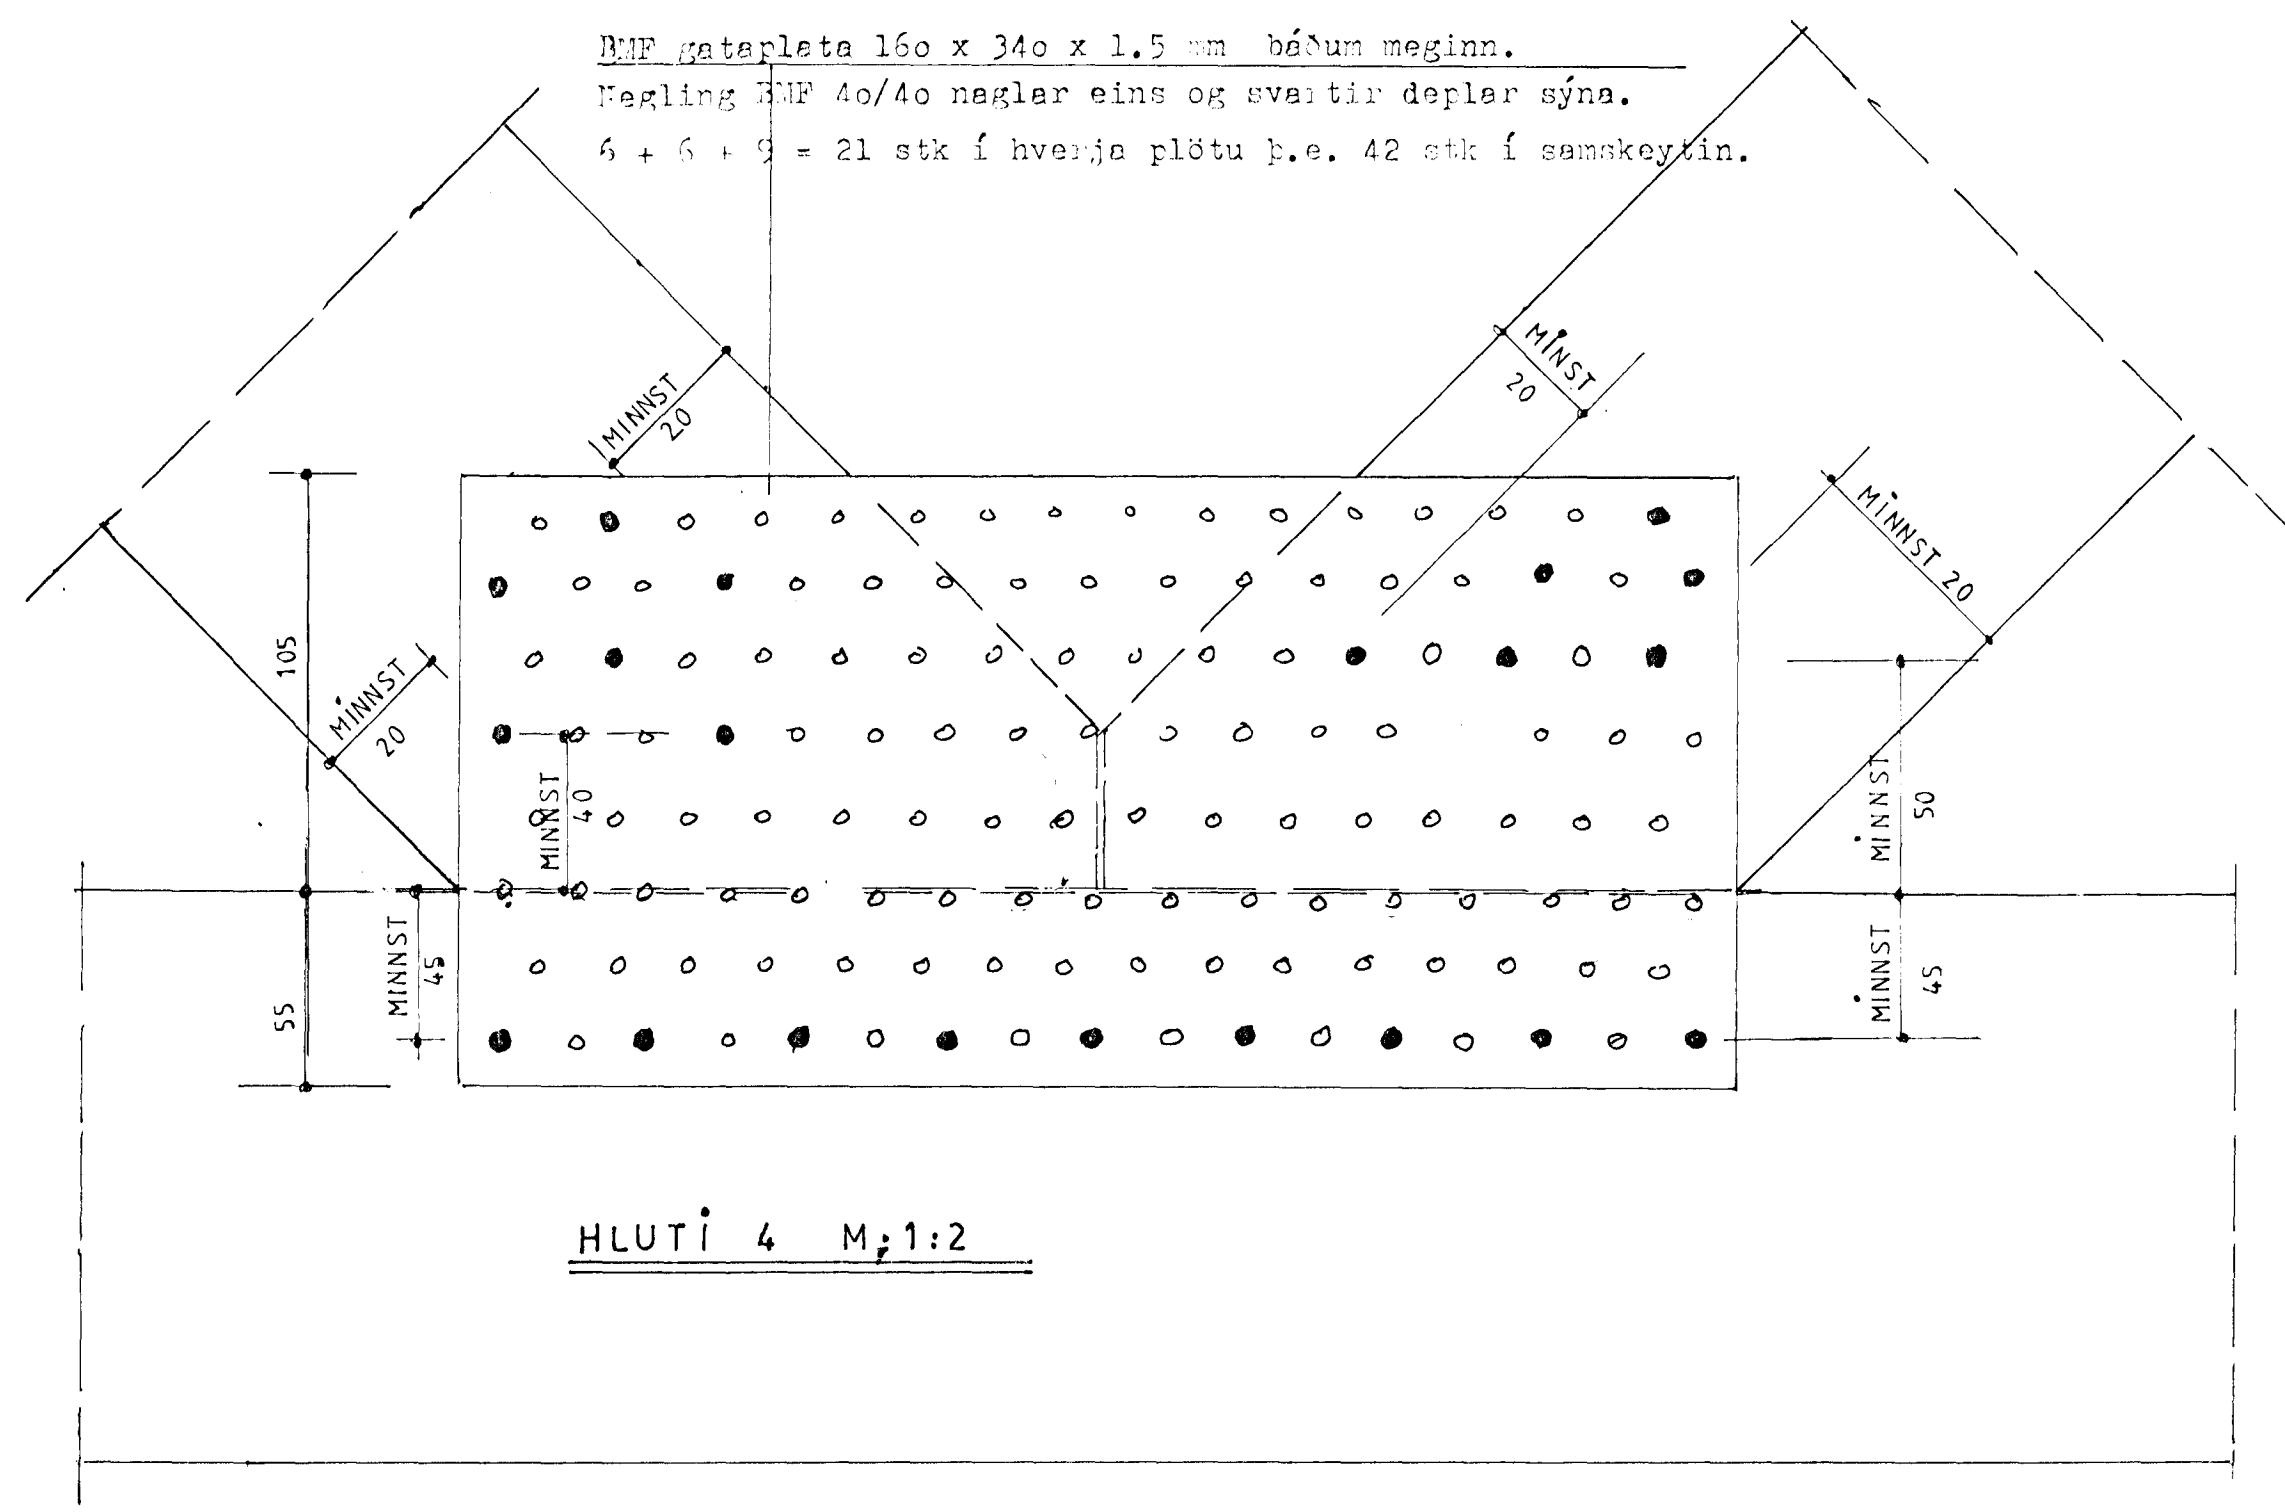



BMF gataplata 160 x 340 x 1.5 mm báðum megin.
 Negling BMF 40/40 naglar eins og svartir deplar sýna.
 6 + 6 + 9 = 21 stk í hverja plötu þ.e. 42 stk í samskeytin.

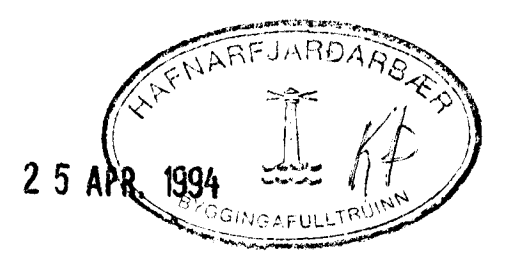

BMF gataplata 60 x 180 x 1.5 mm
 Negling eins og svartir deplar sýna.
 5 + 5 stk BMF 40/40 í hverja plötu þ.e. 20 stk í samskeytin.

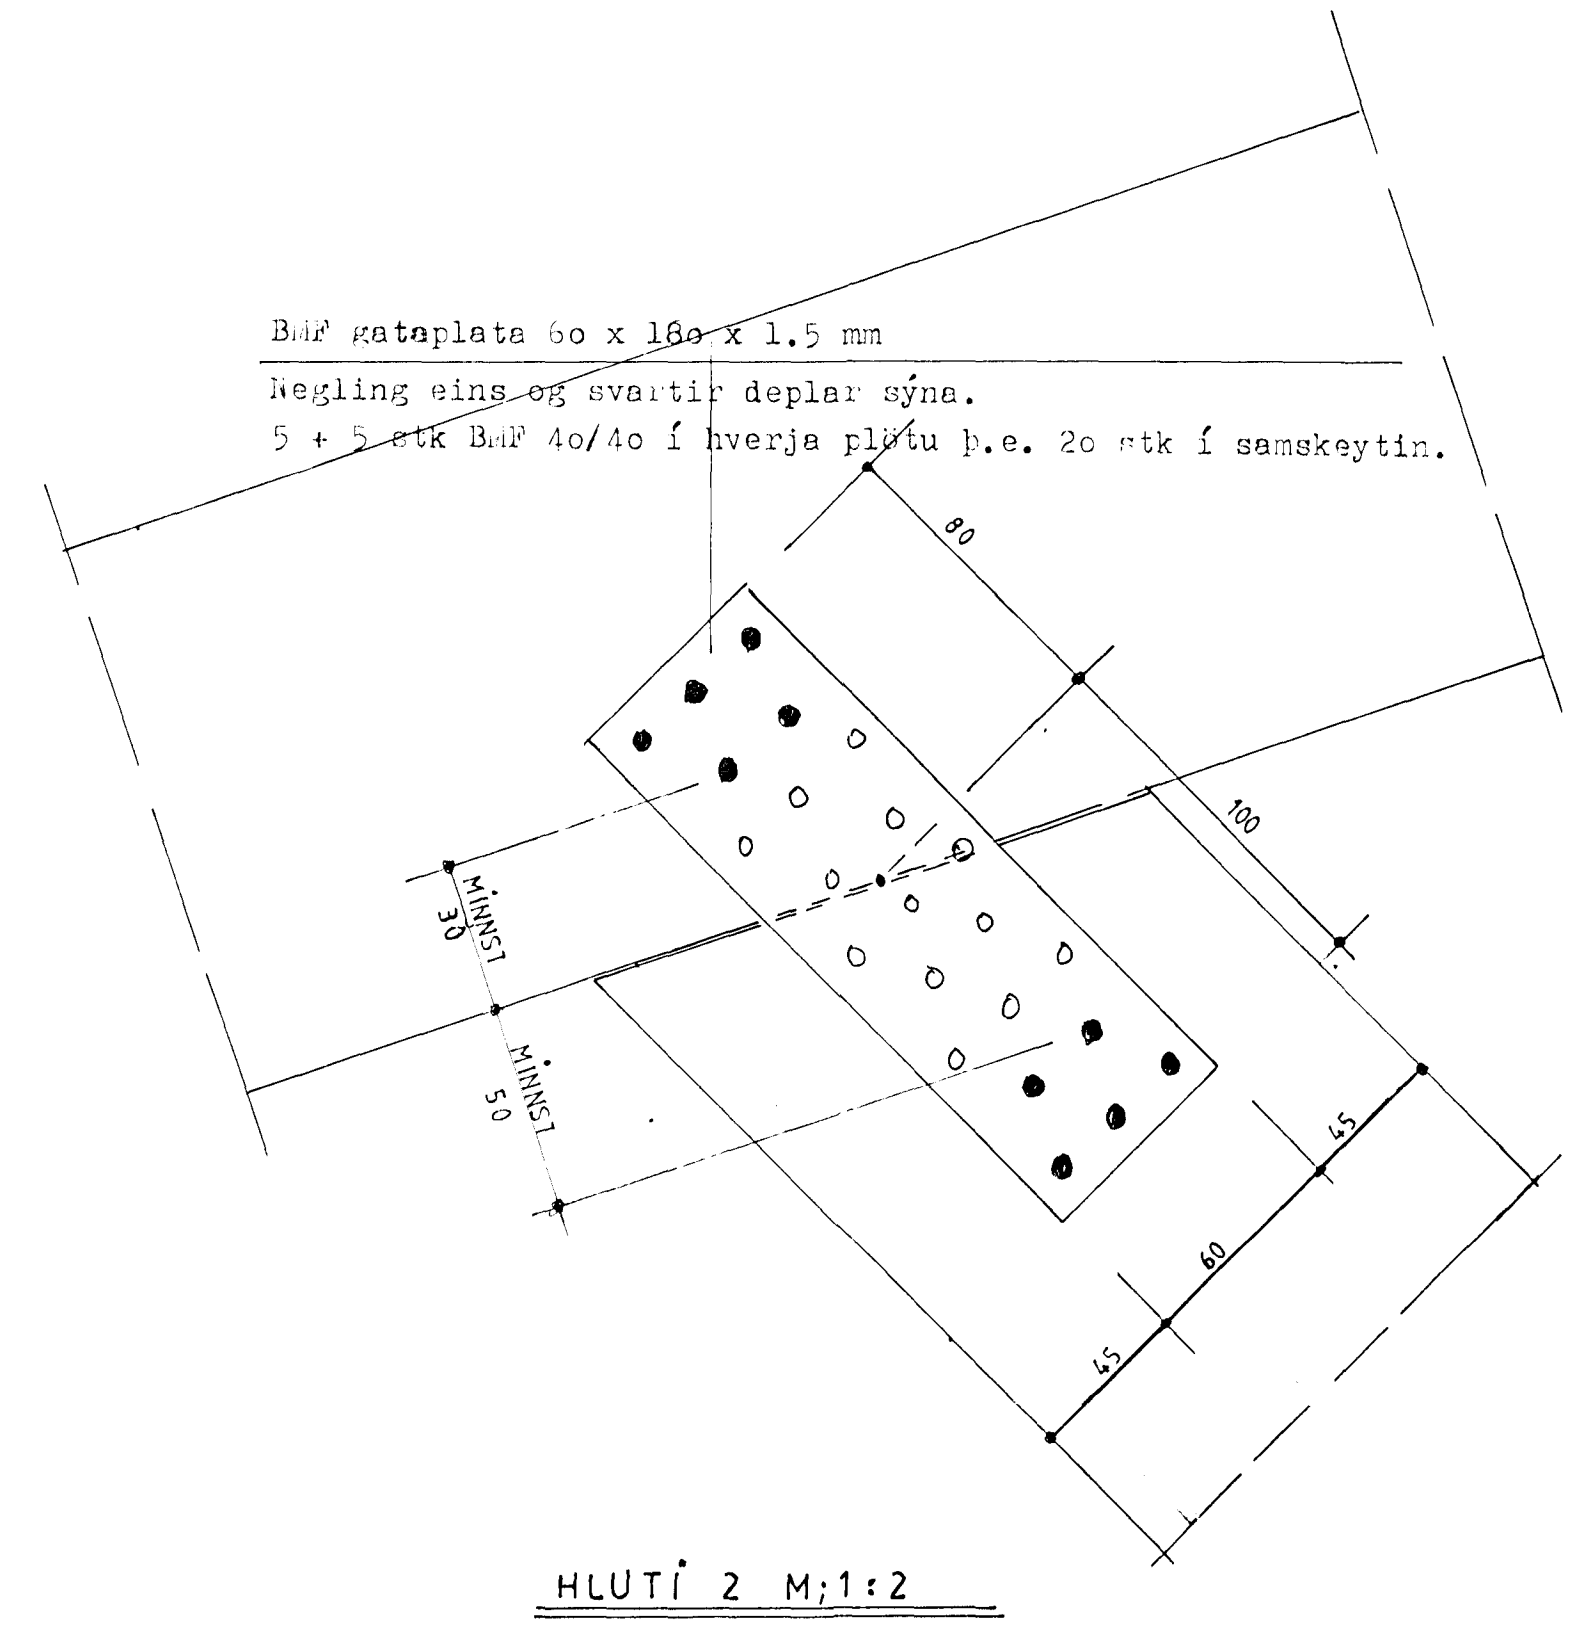

VERKHÖNNUN
 VERKFRÆÐI- OG TEIKNISTOFA

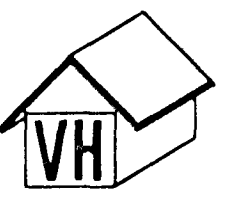

Kirkjulundur 13 - Garðabæ - Sími: 91-656900
 Verk nr. 417 Teiknað:
 Teikn. nr. 112 Hannað:
 Mælikv.: 1: 2 Samþykkt:
 Dags. APRIL 1994 Breytt:
 Verkefni: VESTURHOLT 9
 HAFNARFIRDI
 Heiti teikn.: SPERRA
 HLUTAR 2 OG 4