




Sampykkt á fundi bygginga-  
nefndar þ. 13 / 4 1994  
BYGGINGAFULLTRÚINN  
Í HAFNARFIRÐI

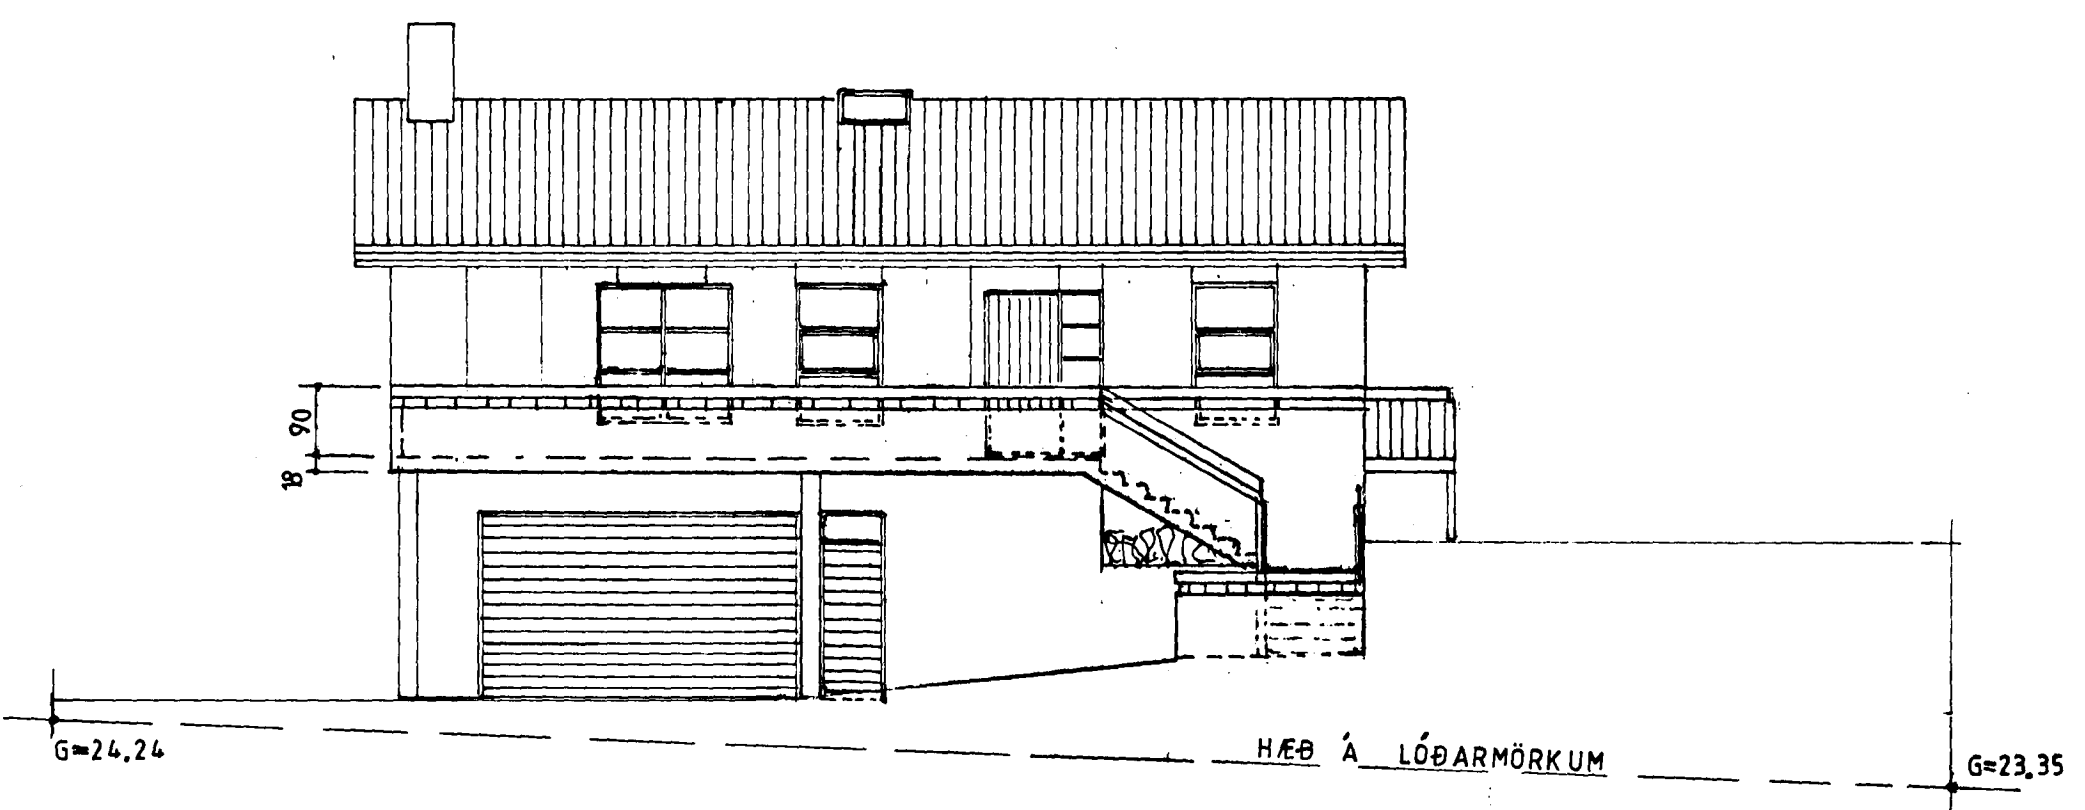


SUÐVESTURHLÍÐ M;1:100

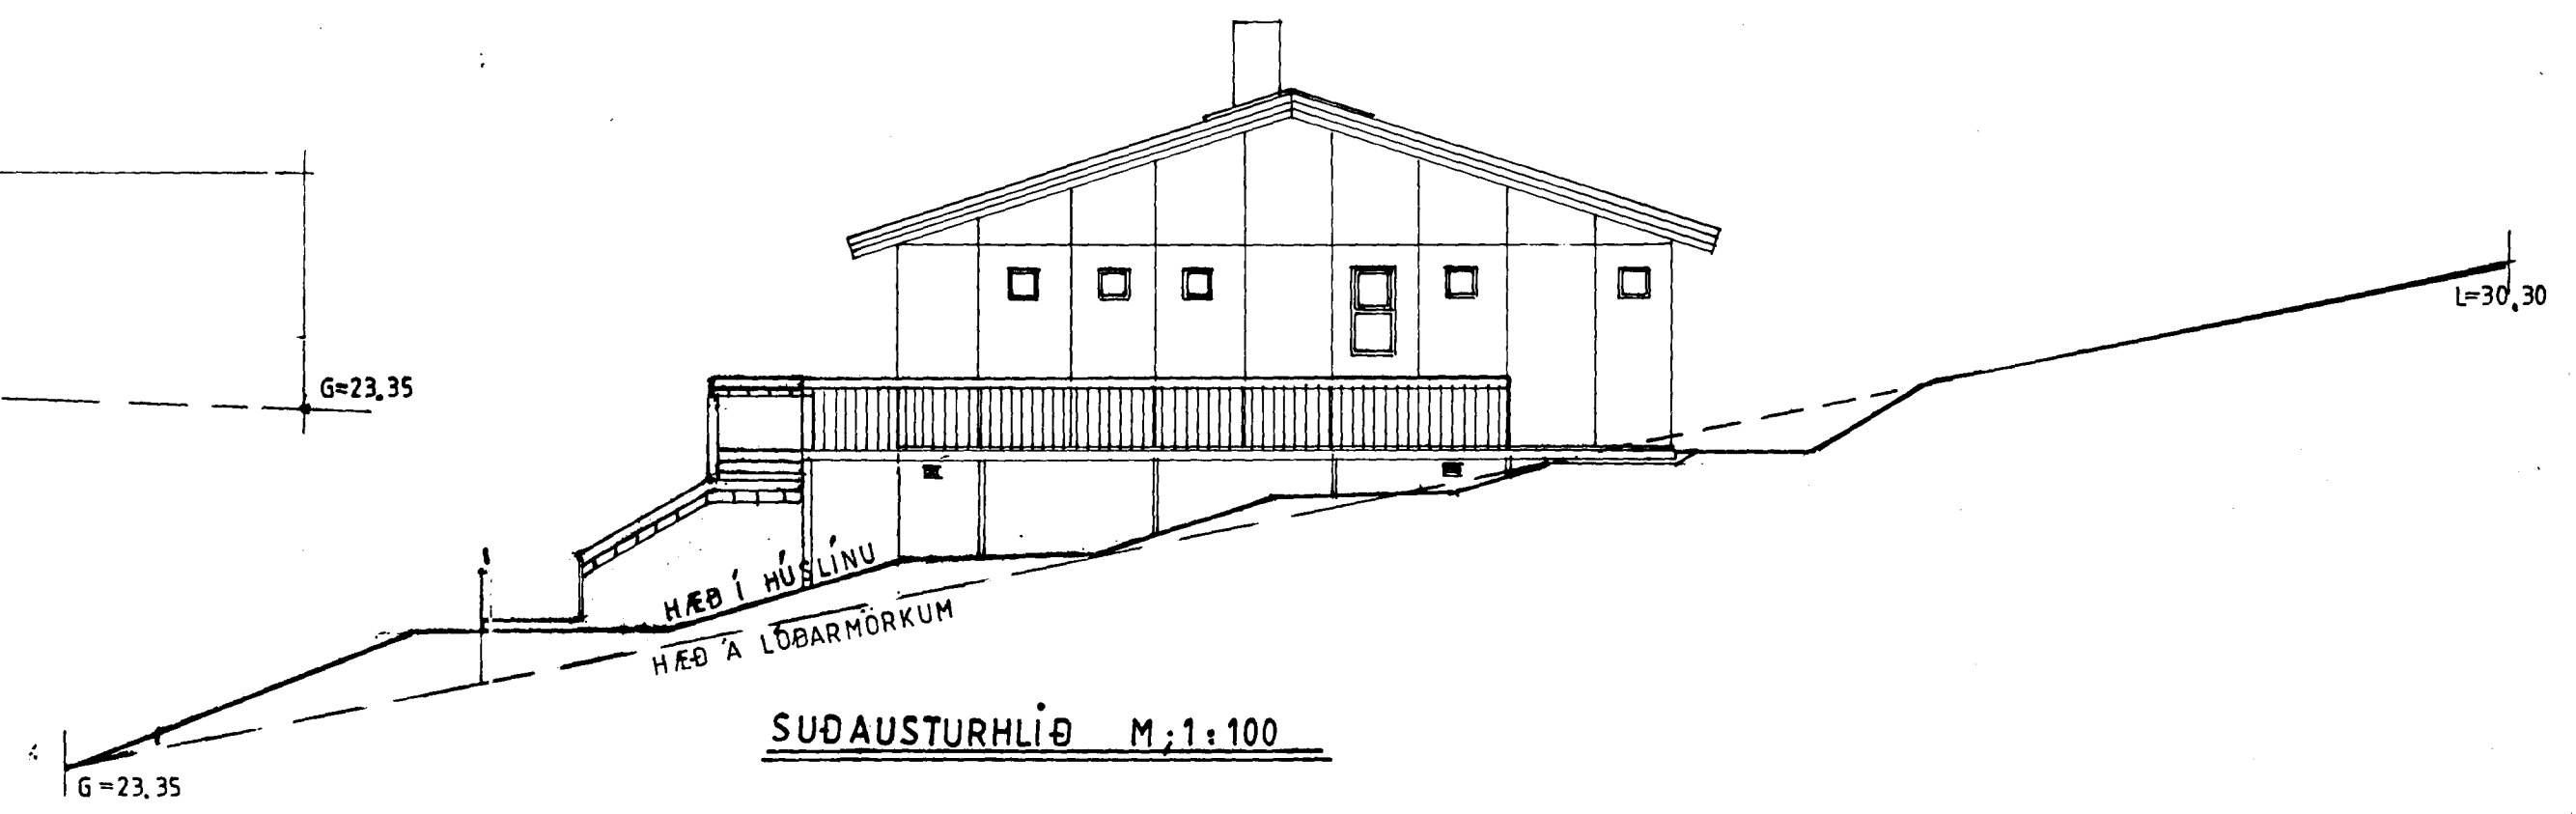

SUÐAUSTURHLÍÐ M;1:100

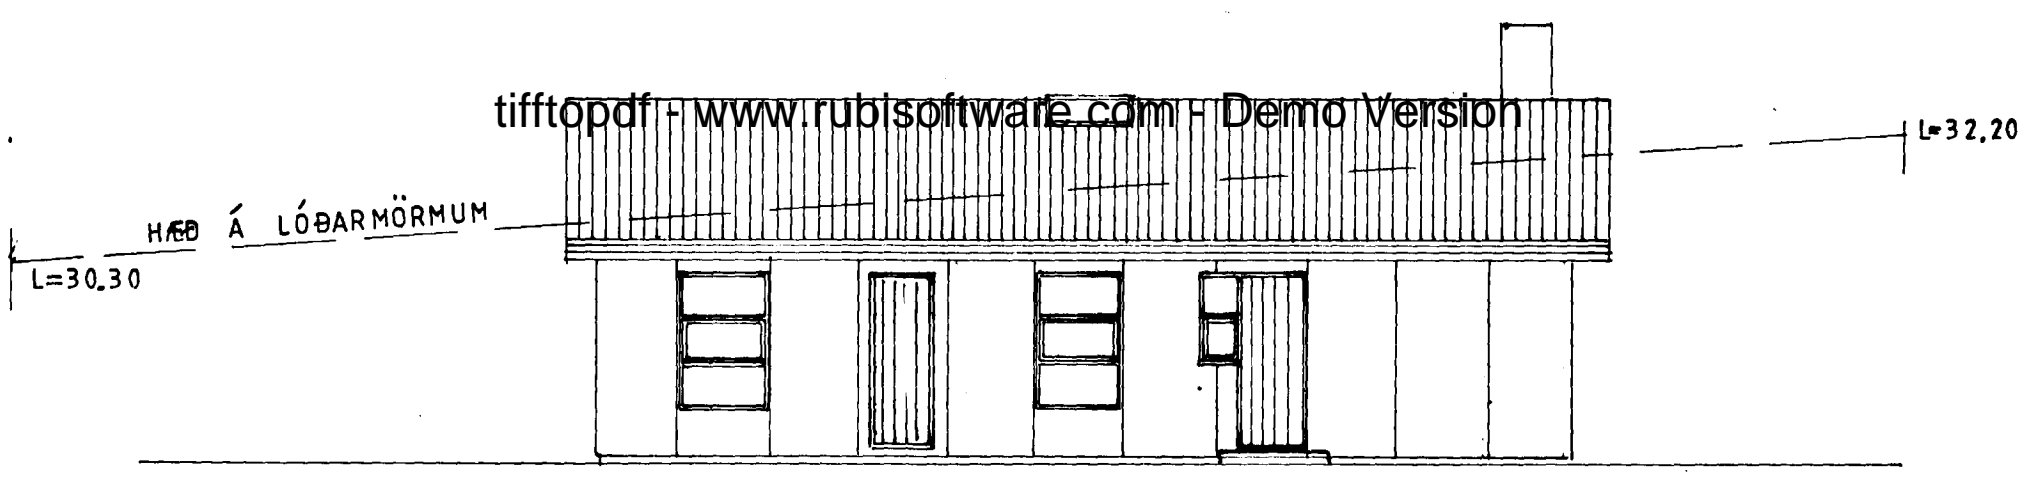


NORÐAUSTURHLÍÐ M;1:100

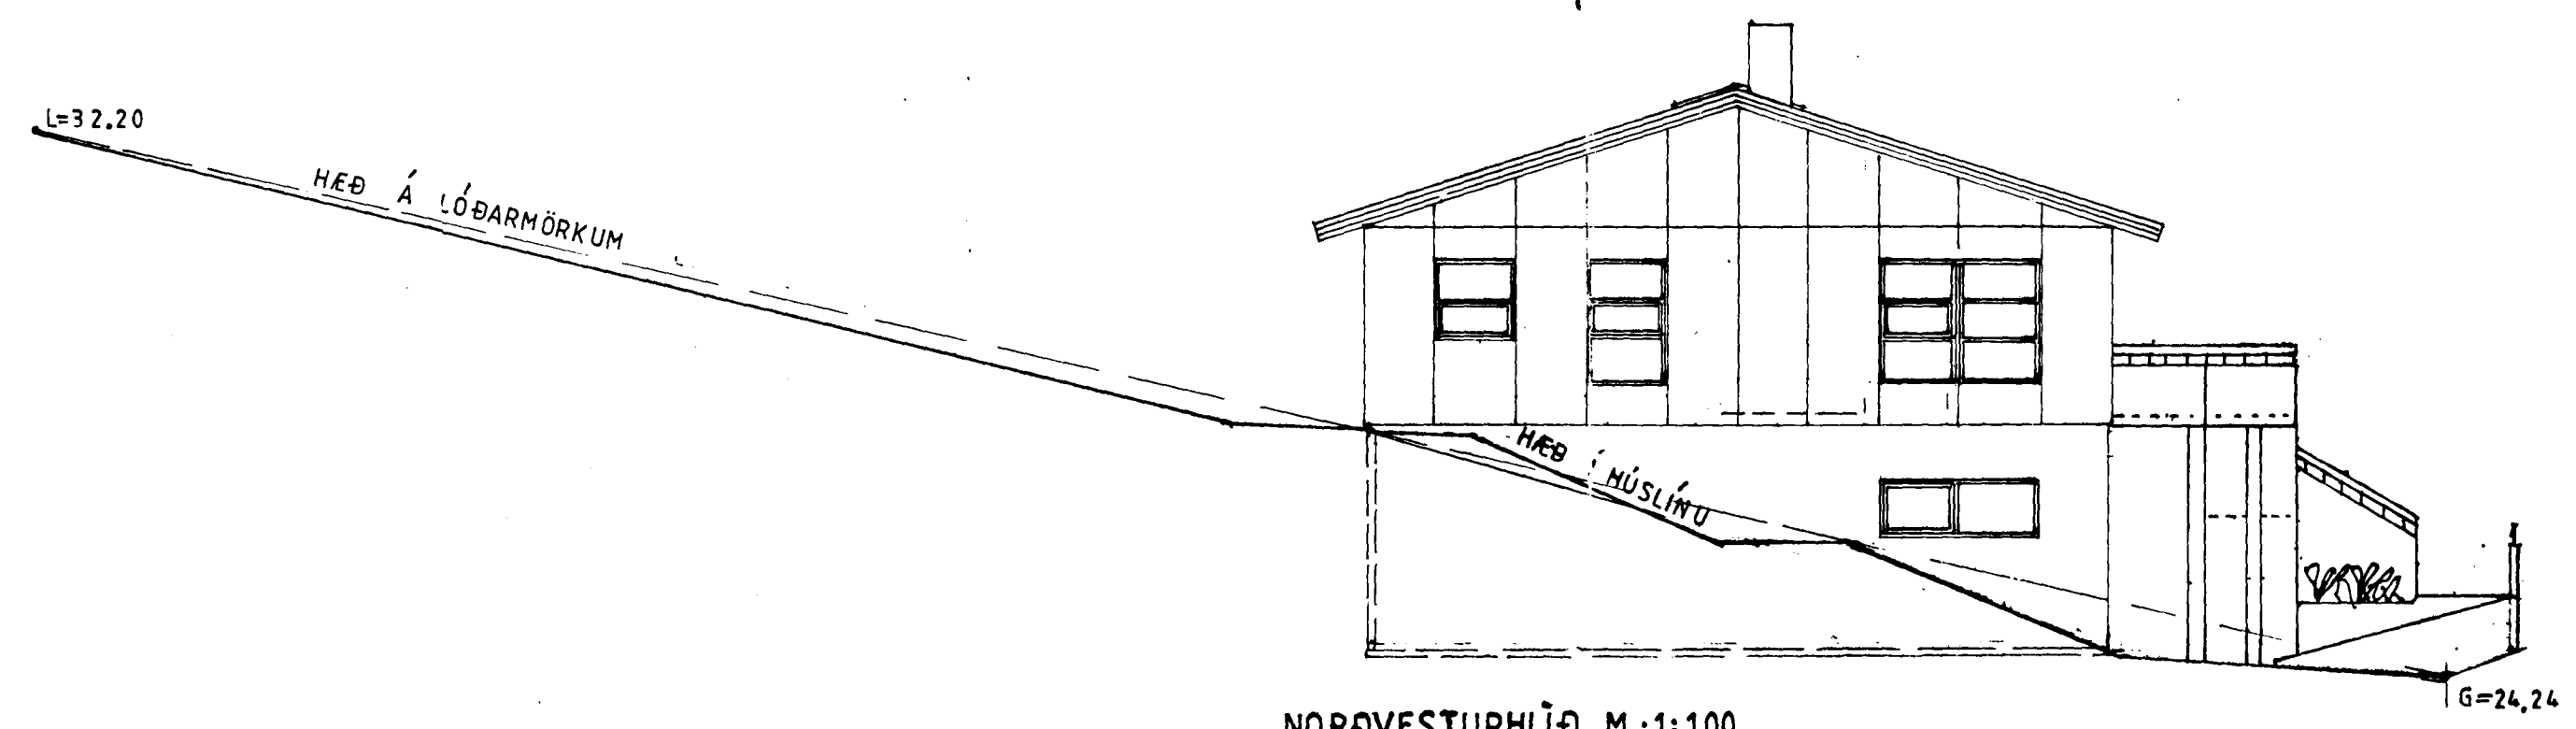

NORÐVESTURHLÍÐ M;1:100

**VERKHÖNNUN**

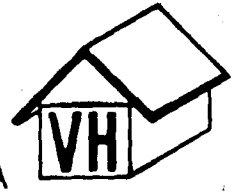

VERKFRÆÐI- OG TEIKNISTOFA  
Kirkjulundur 13 - Garðabæ - Sími: 91-656900  
Verk nr. 417 Teiknað: S.I.  
Teikn. nr. 003 Hannað: M.V. S.B.  
Mælikv.: 1:100 Sampykkt: Seimán Jónsson  
Dags. FEB 1994 Breytt: 20.9.94  
Verkefni: VESTURHOLT 9 HAFNARFIRÐI  
Heiti tekn.: ÚTLÍT