



Samþykkt á fundi bygginga-
nefndar þ. 16.13.1994

BYGGINGAFULLTRÚINN
Í HAFNARFIRÐI


Sigrún Halldóttir

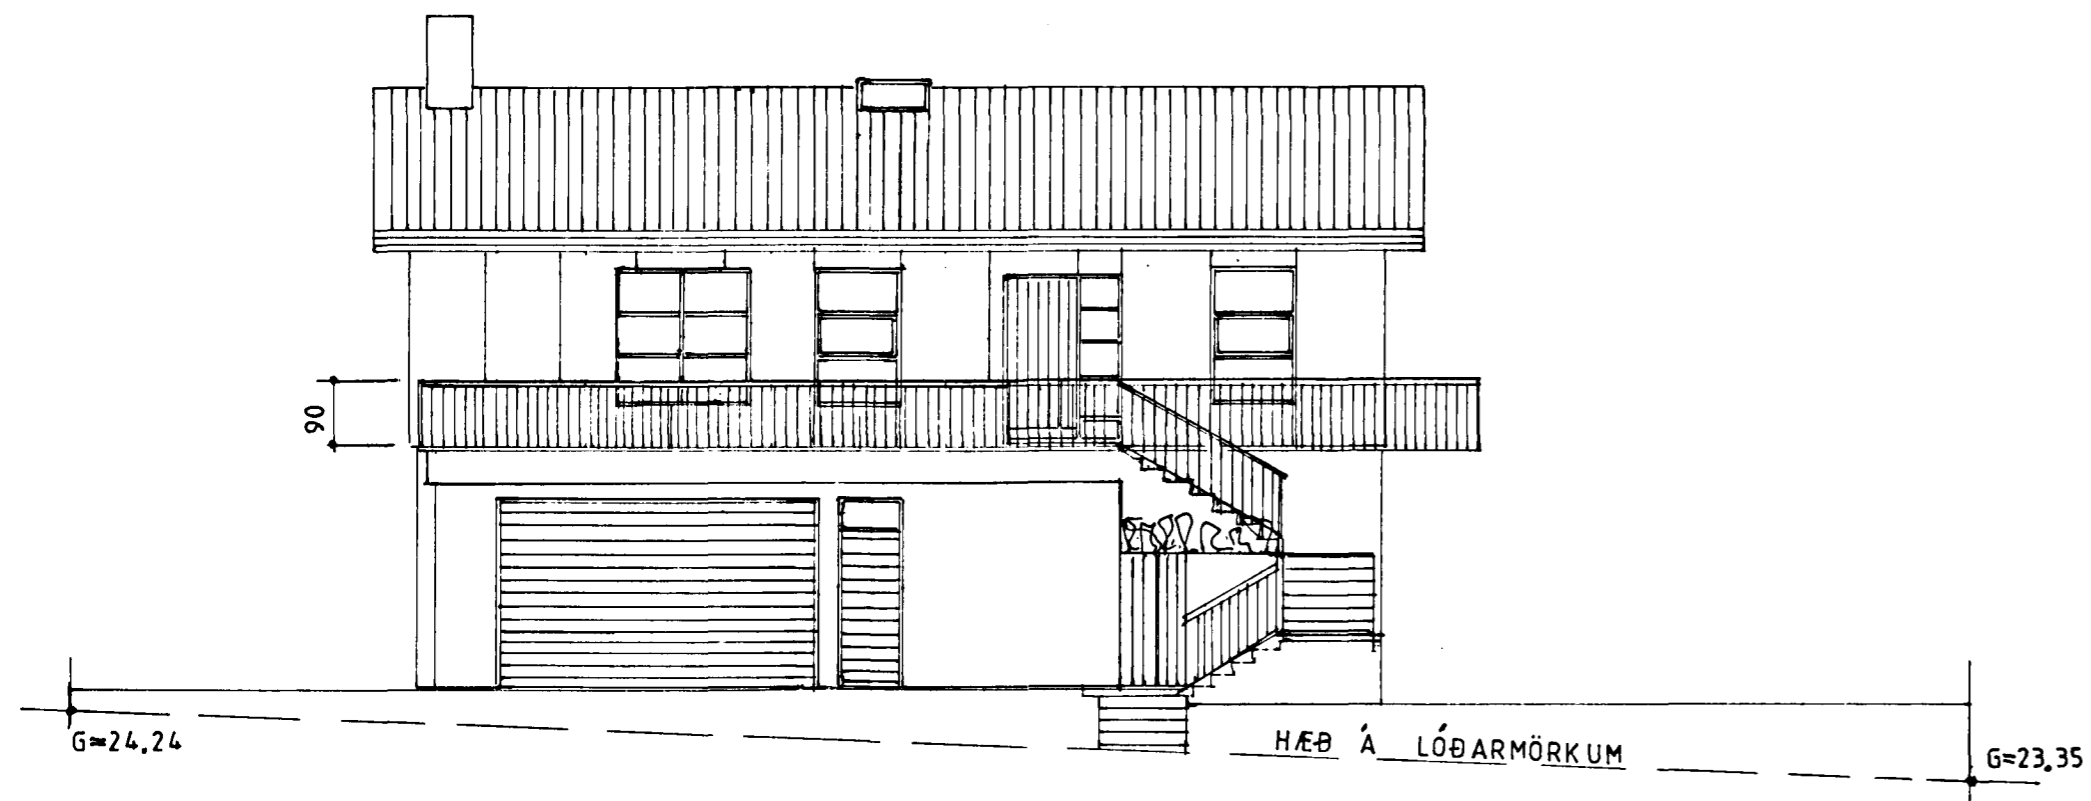


SUÐVESTURHLIÐ M;1:100

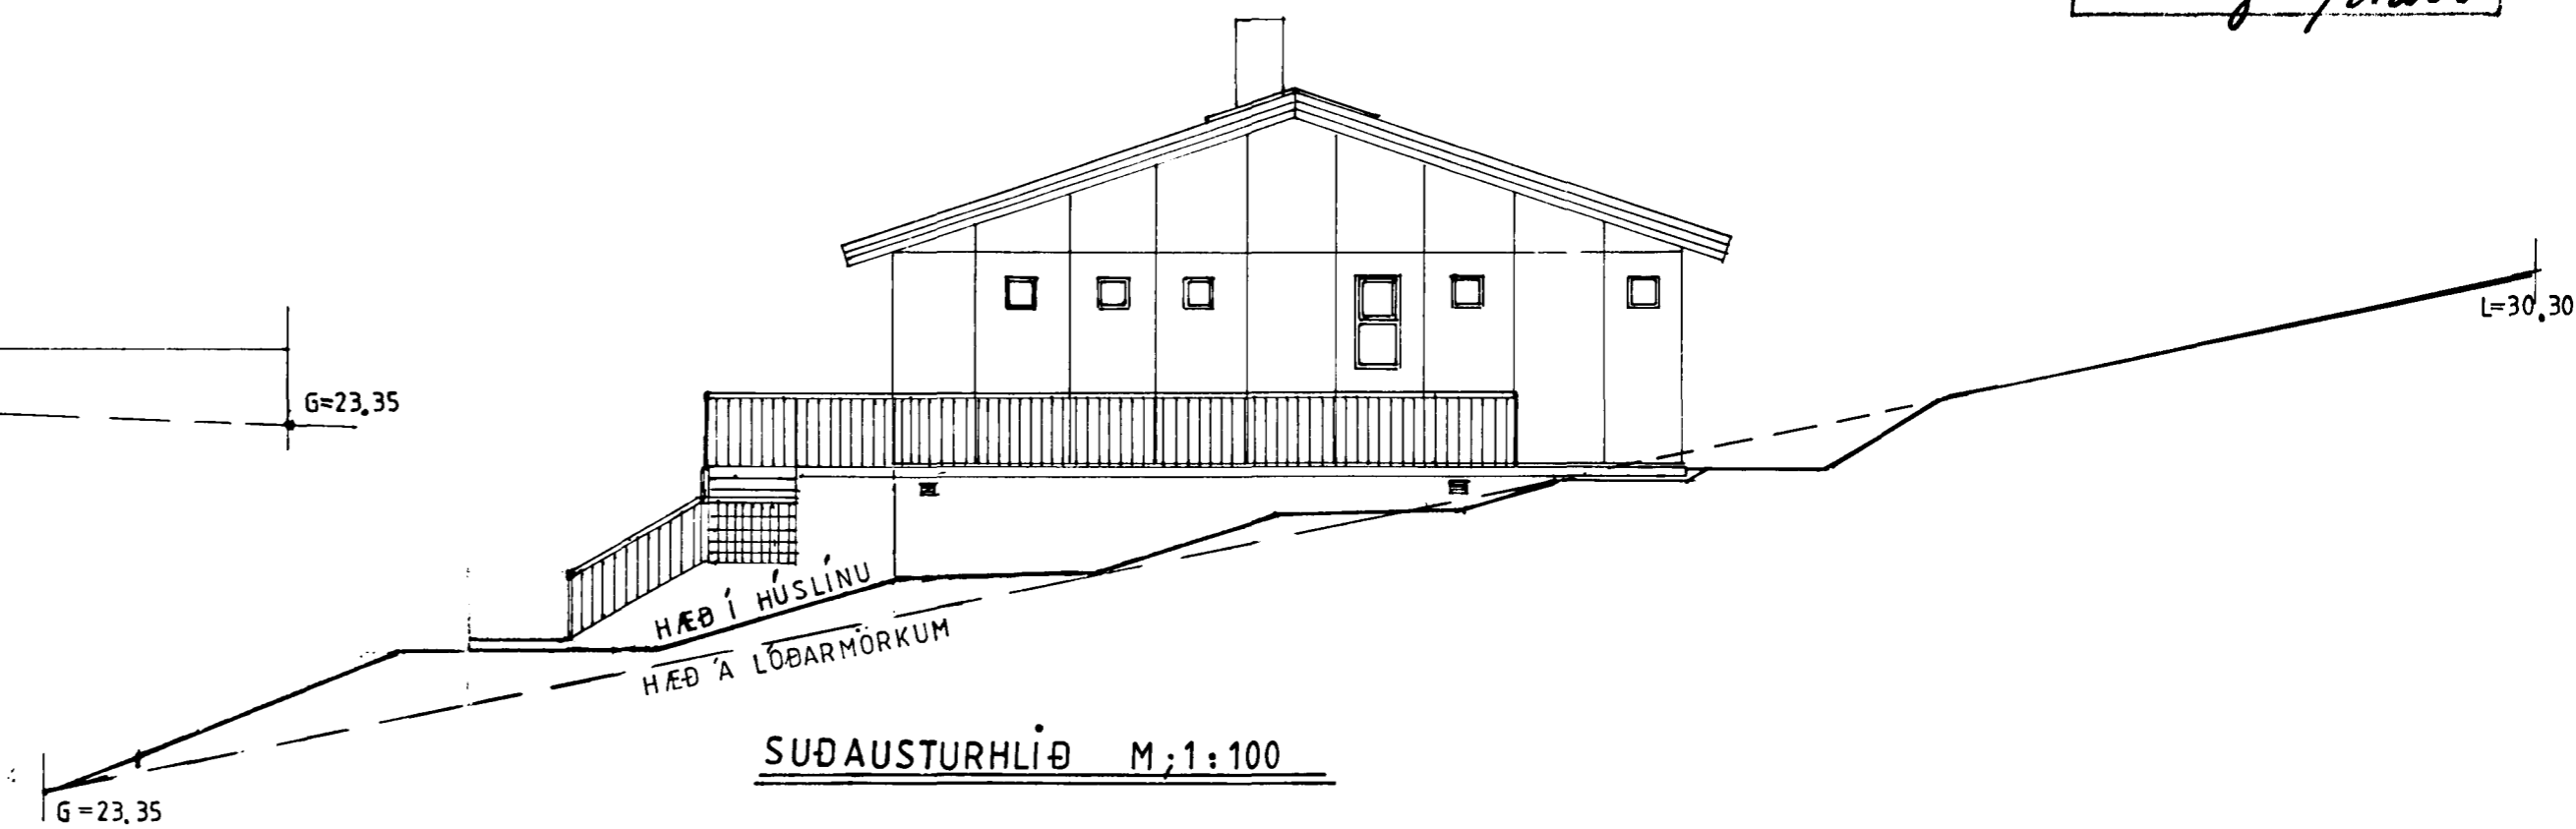

SUÐAUSTURHLIÐ M;1:100

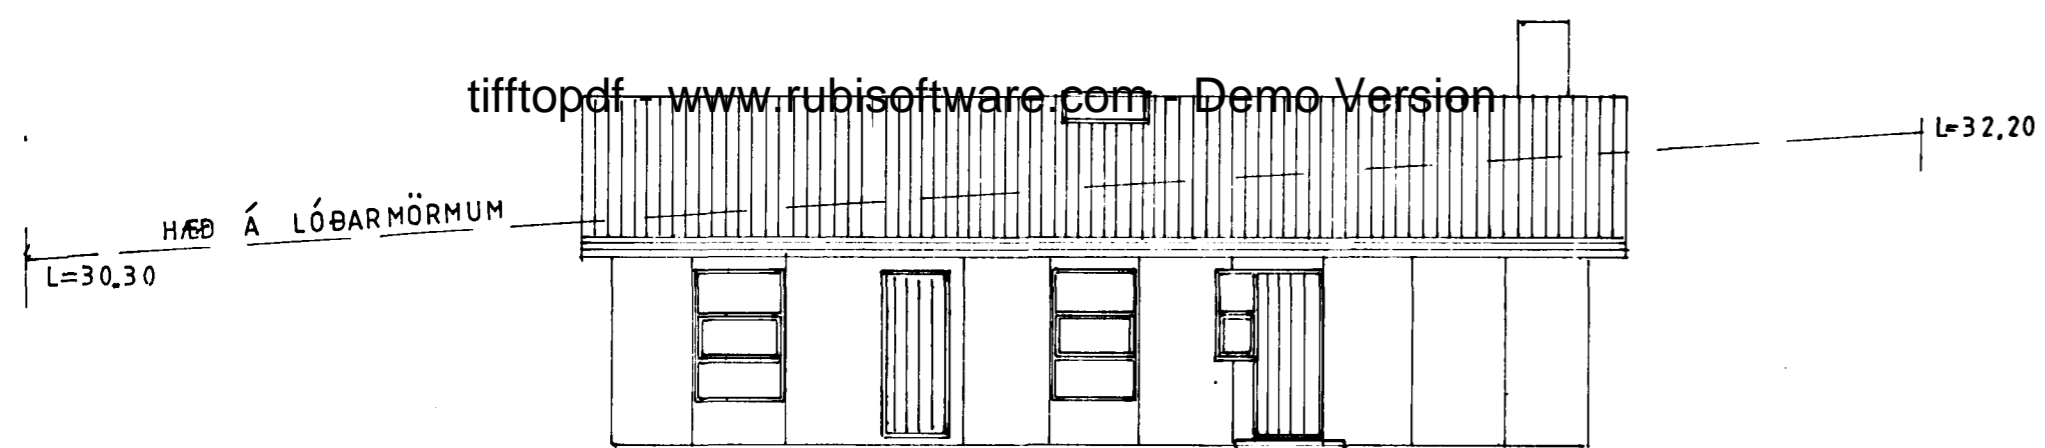

NORÐAUSTURHLIÐ M;1:100

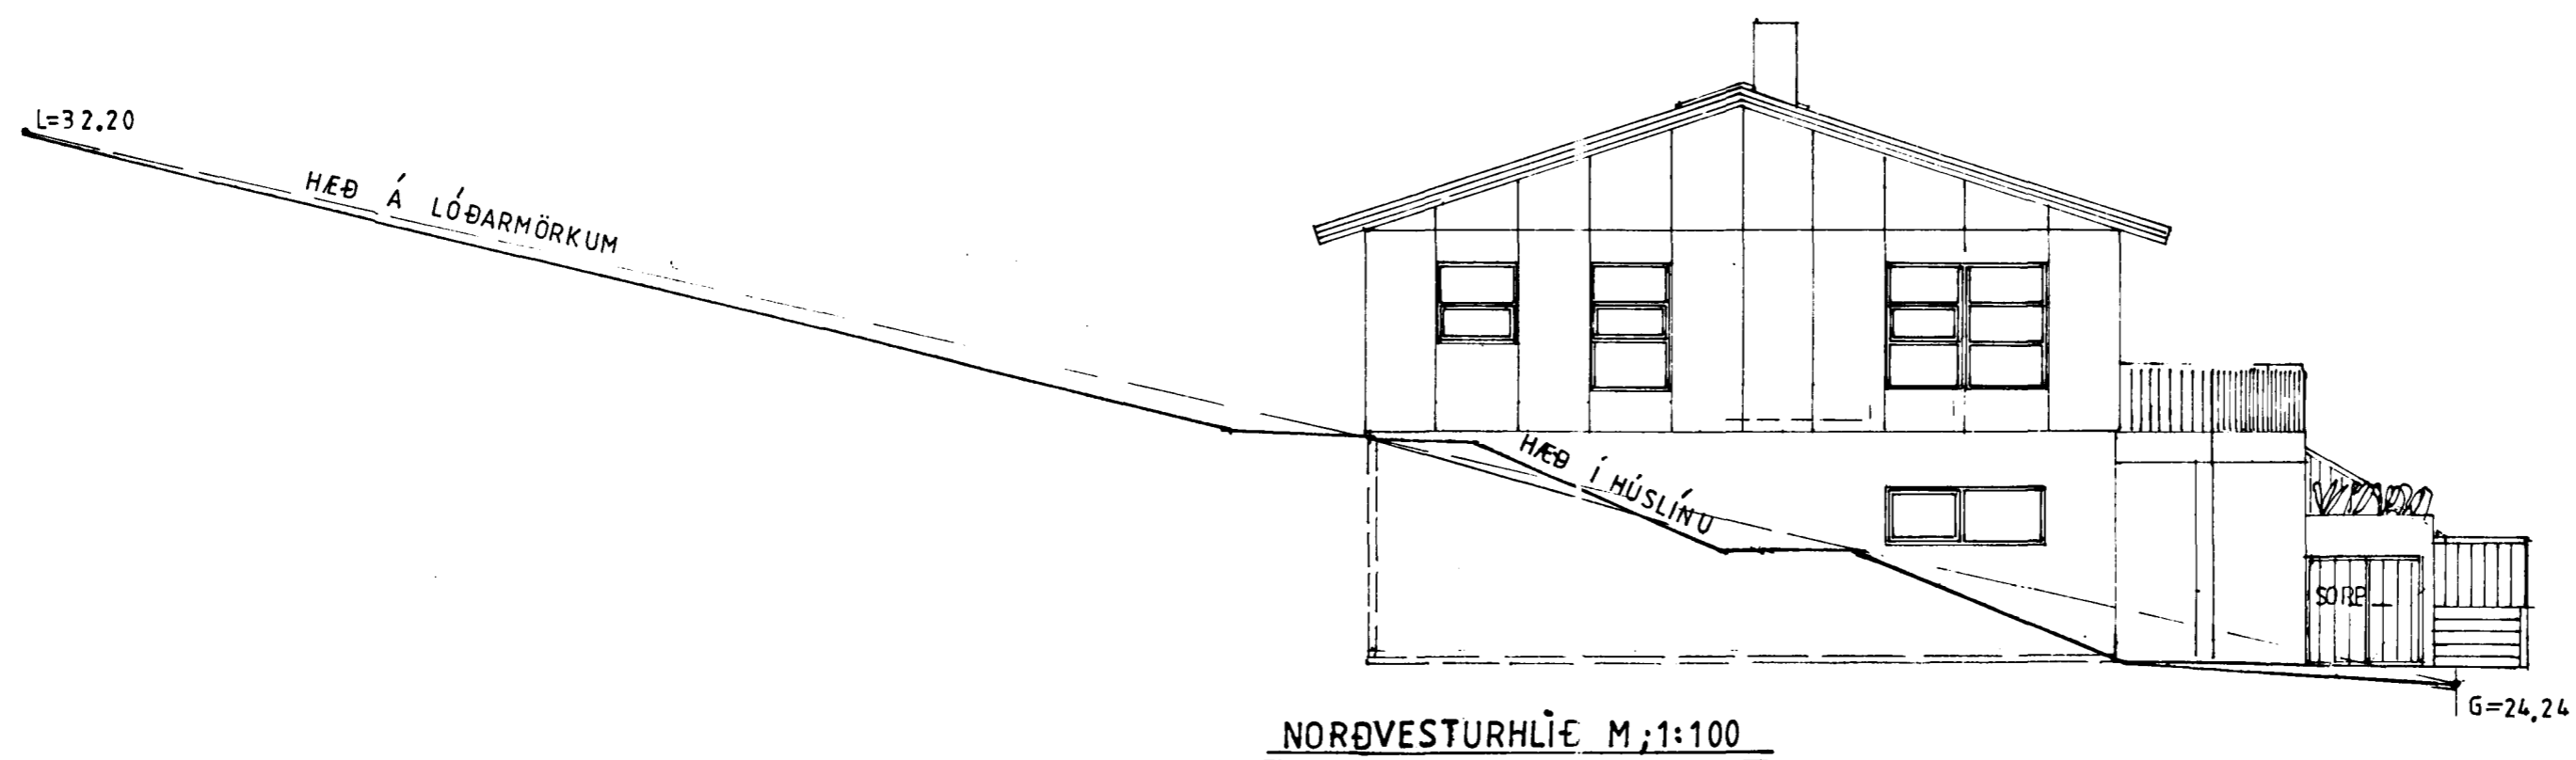

NORÐVESTURHLIÐ M;1:100

VERKHÖNNUN

VERKFRÆÐI- OG TEIKNISTOFA



Kirkjulundur 13 - Garðabæ - Sími: 91-656900

Verk nr. 417 Teiknað: S.I.

Teikn. nr. 003 Hannað: M.U. S.I.

Mælikv.: 1:100 Samþykkt: Sigrún Halldóttir

Dags. FEB 1994 Breytt: 20.2.94

Verkefni: VESTURHOLT 9 HAFNARFIRÐI

Heiti teikn.: ÚTLÍT