


Samþykkt á fundi bygginga-
nefndar þ. 13 / 4 1994

BYGGINGAFULLTRÚINN
Í HAFNARFIRÐI


Lýsing á húsi.

Gólf er uppbyggt á þann hátt að burður er í samlímdu kassettum með burðarbitum 45 x 120 mm c/c 60 cm þar sem milli bitanna er tregbrennanlegt polistyren plast 120 mm 12 mm vatsheldur krossviður er neðan á kassettunum og 3.2 mm harðtex ofaná. Ofan á kassettur kemur grind 50 x 50 og milli þeirra er 50 mm léttull, 22 mm spónaplata kemur efst. Útveggir eru byggðir upp úr samlímdu kassettum þar sem einangrun er 70 mm polistyren plast. Innra byrði útveggja er 12.5 gipstrefjaplötur af gerðinni Vaflex. Ytra byrði á kassettunum er 3.2 mm harðtex. Utan á kassettur koma láréttar legtur 50 x 50 mm c/c 600 mm og á milli þeirra 50 mm léttull. Vindpappi kemur utan á léttullina. Til að fá loftbil milli vindpappa og ystu klæðningar 22 mm listar. Ysta klæðning á húsi er stonflex eða steni klæðning, ljós á lit. Loft er gert úr samlímdu kassettum með 70 mm polistyren sem kjarna. Neðra borð er 12.5 mm Vaflex plötur og efra borð er 3.2 mm harðtex. Ofan á kassettur kemur 75 mm léttull og þar á vindpappi. Þak er borð uppi af sperrum sem heilklæðast. Á þak kemur þakstál. Undir aðal hæð er steypdur kjallari einangraður og muraður á hefðbundinn hátt. Klæðning á innveggi og innan á útveggi og loft eru trefjagifspötur 12.5 mm sem eru í brunaflokki 1. Skriðrymi skal loftræst skv. grein 7.6.3.5 í byggingareglugerð mai 1992.

ÓHREYFT LAND

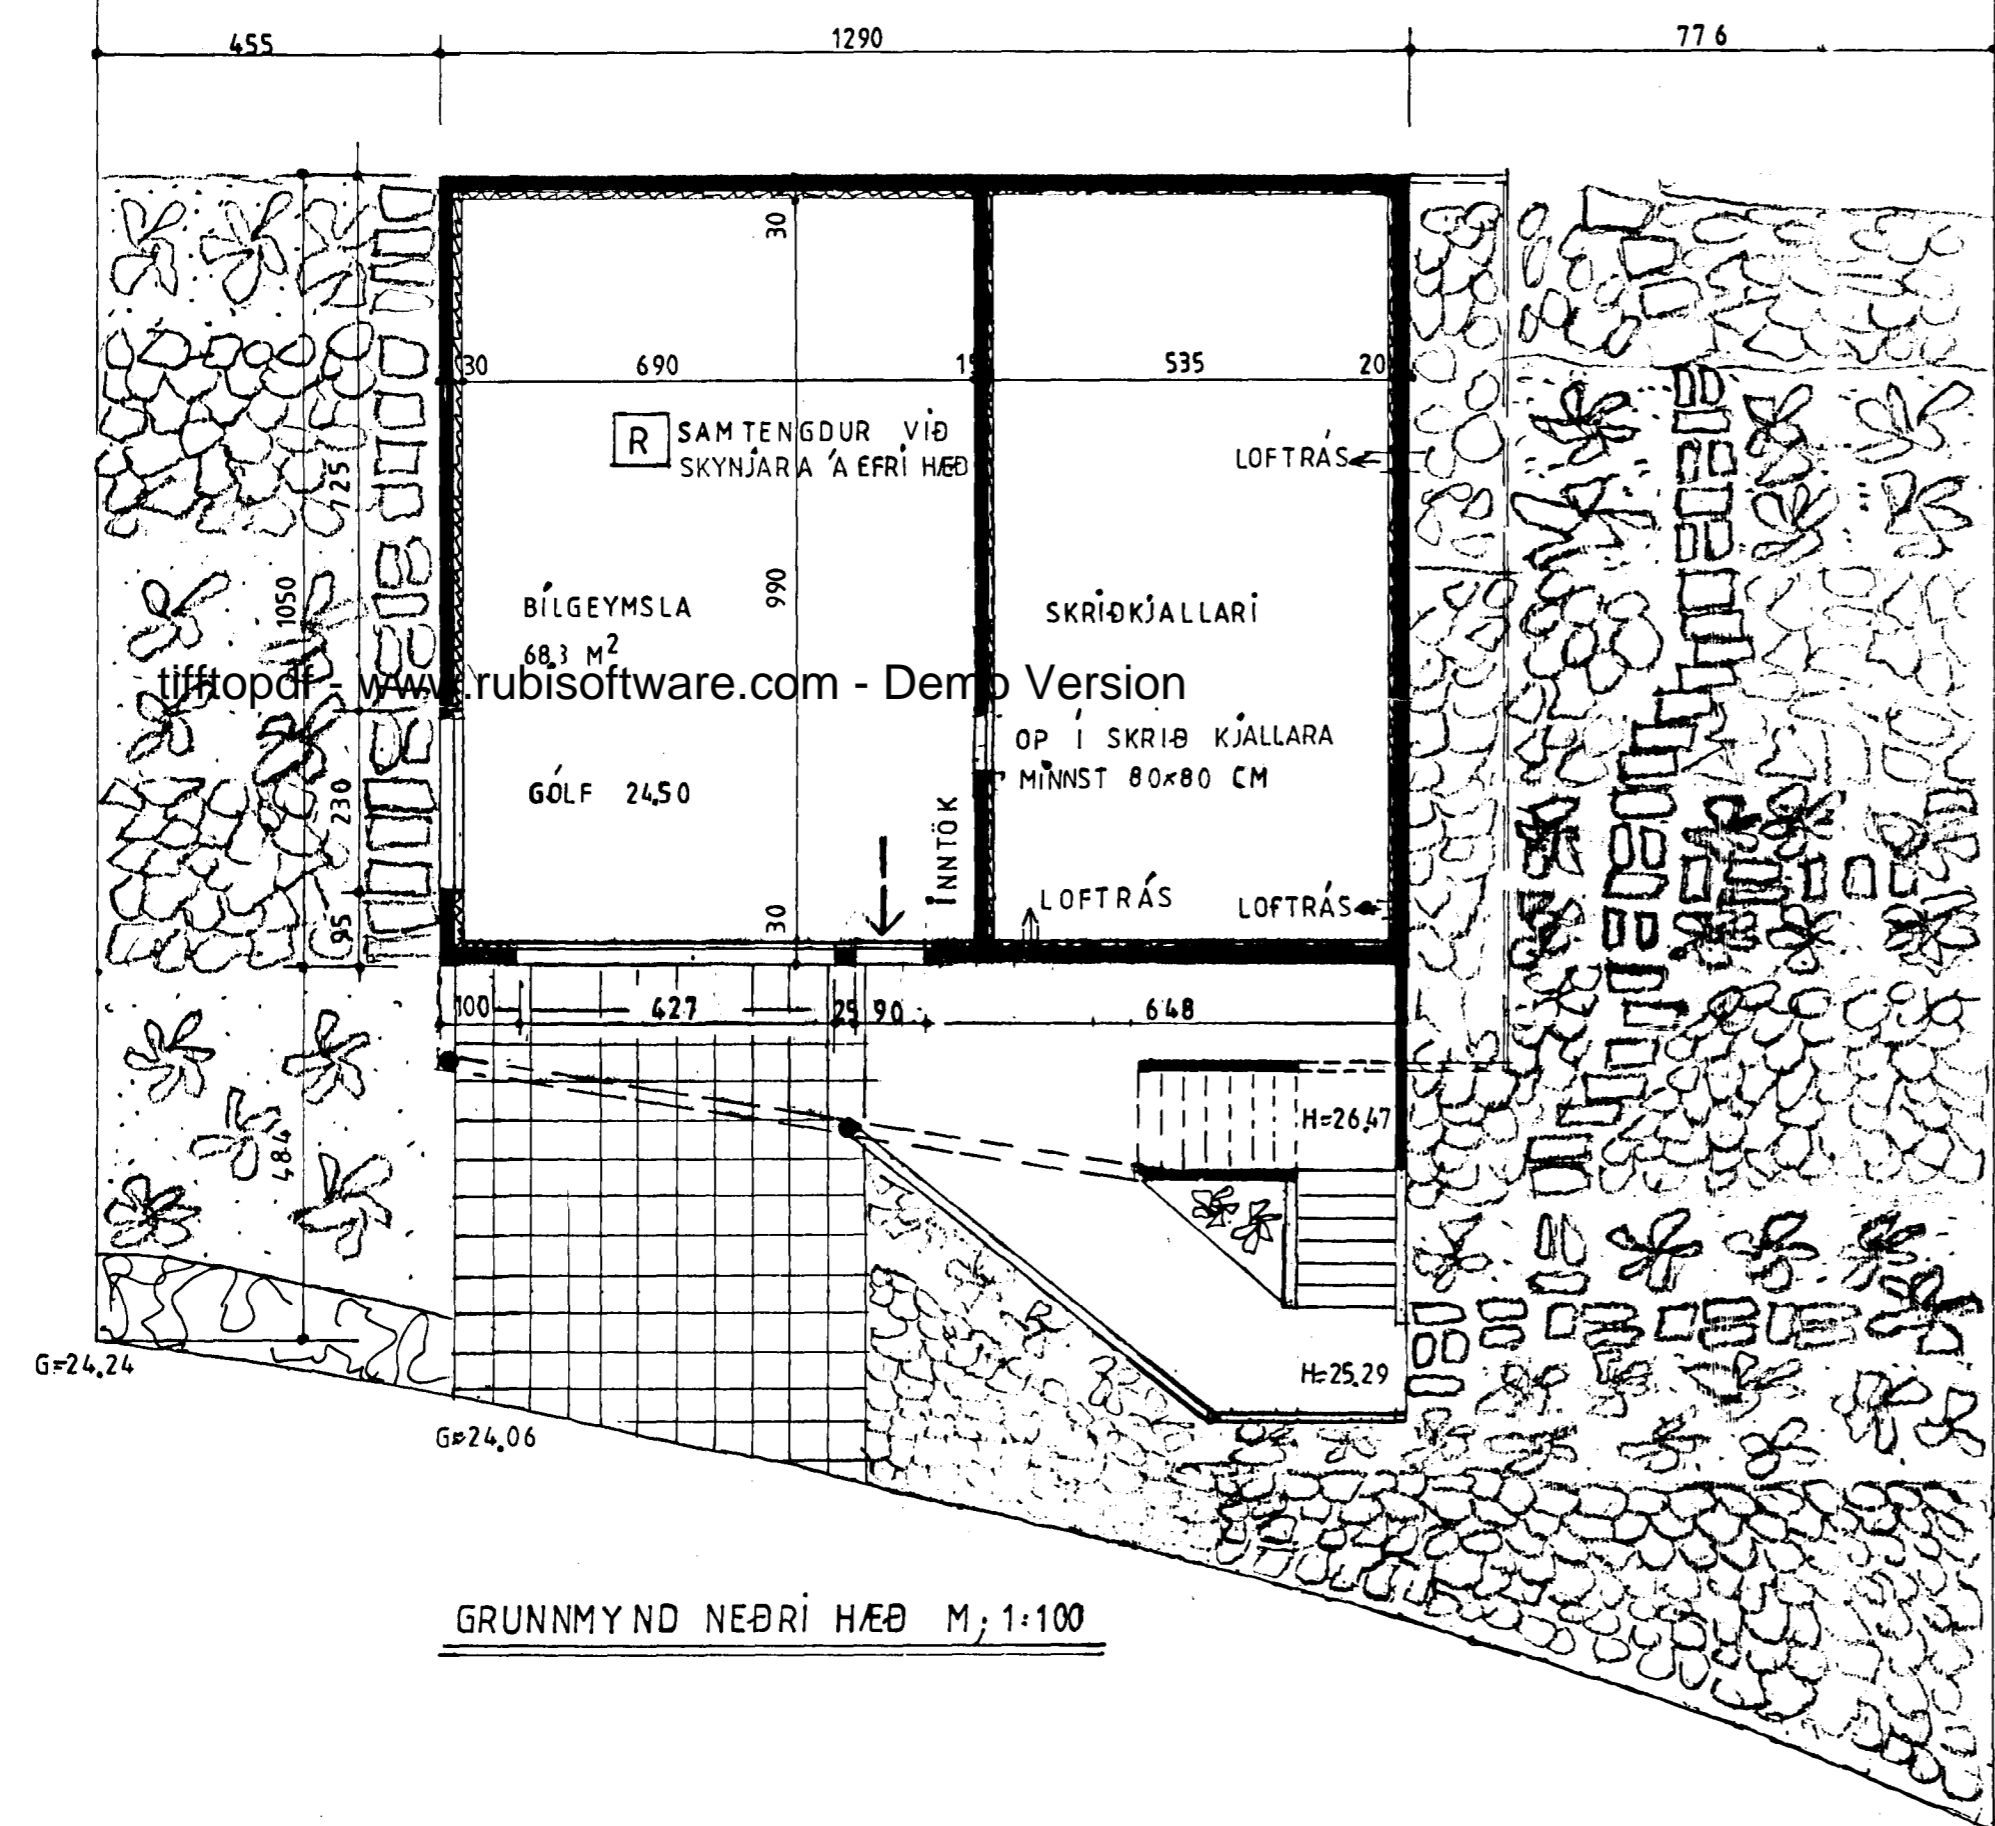

GRUNNMYND NEÐRI HÆÐ M; 1:100

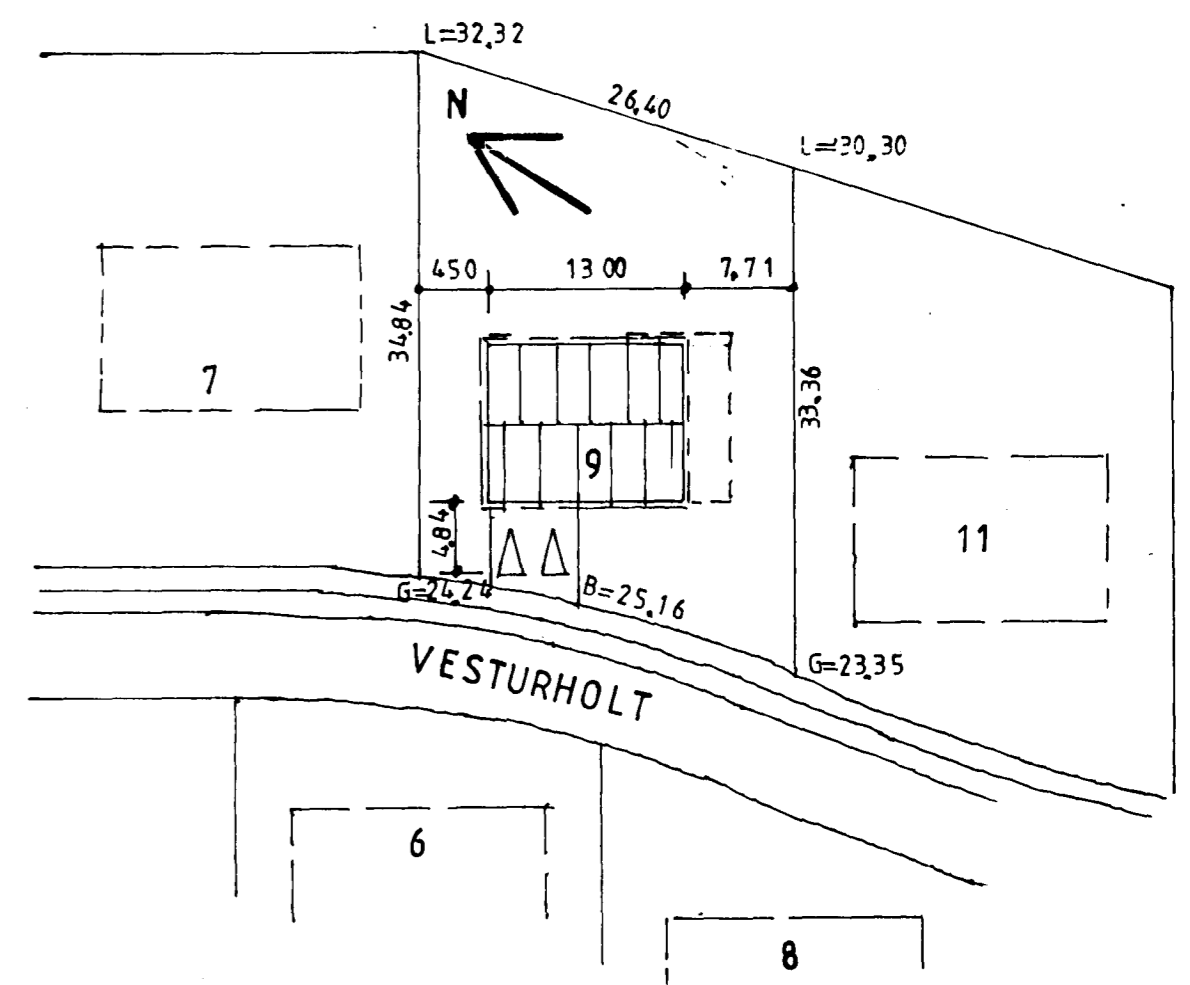

AFSTÖÐUMYND 1:500

	Kjallari	Hæð	Alls
Flatarmál:	76.3 m ²	137.8 m ²	214.1 m ²
Rúmmál:	254.0 m ³	503.0 m ³	757.0 m ³

STÆRD LÓÐAR ER 844.3 M², NÝTINGAHLUTFALL 0,25

VERKHÖNNUN
VERKFRÆÐI- OG TEIKNISTOFA

Kirkjulundur 13 - Garðabæ - Sími: 91-656900

Verk nr. 417 Teiknað: S.Z.
Teikn. nr. 002 Hannað: M.V. S.F.
Mælikv.: 1: 100 1:500 Samþykkt: Samþykkt
Dags. FEB. 1994 Breytt: 20.2.1994

Verkefni:
VESTURHOLT 9 HAFNARFIRÐI

Heiti teikn.: NEÐRI HÆÐ
AFSTÖÐUMYND

