


GRUNNMYND 2 HÆÐ.

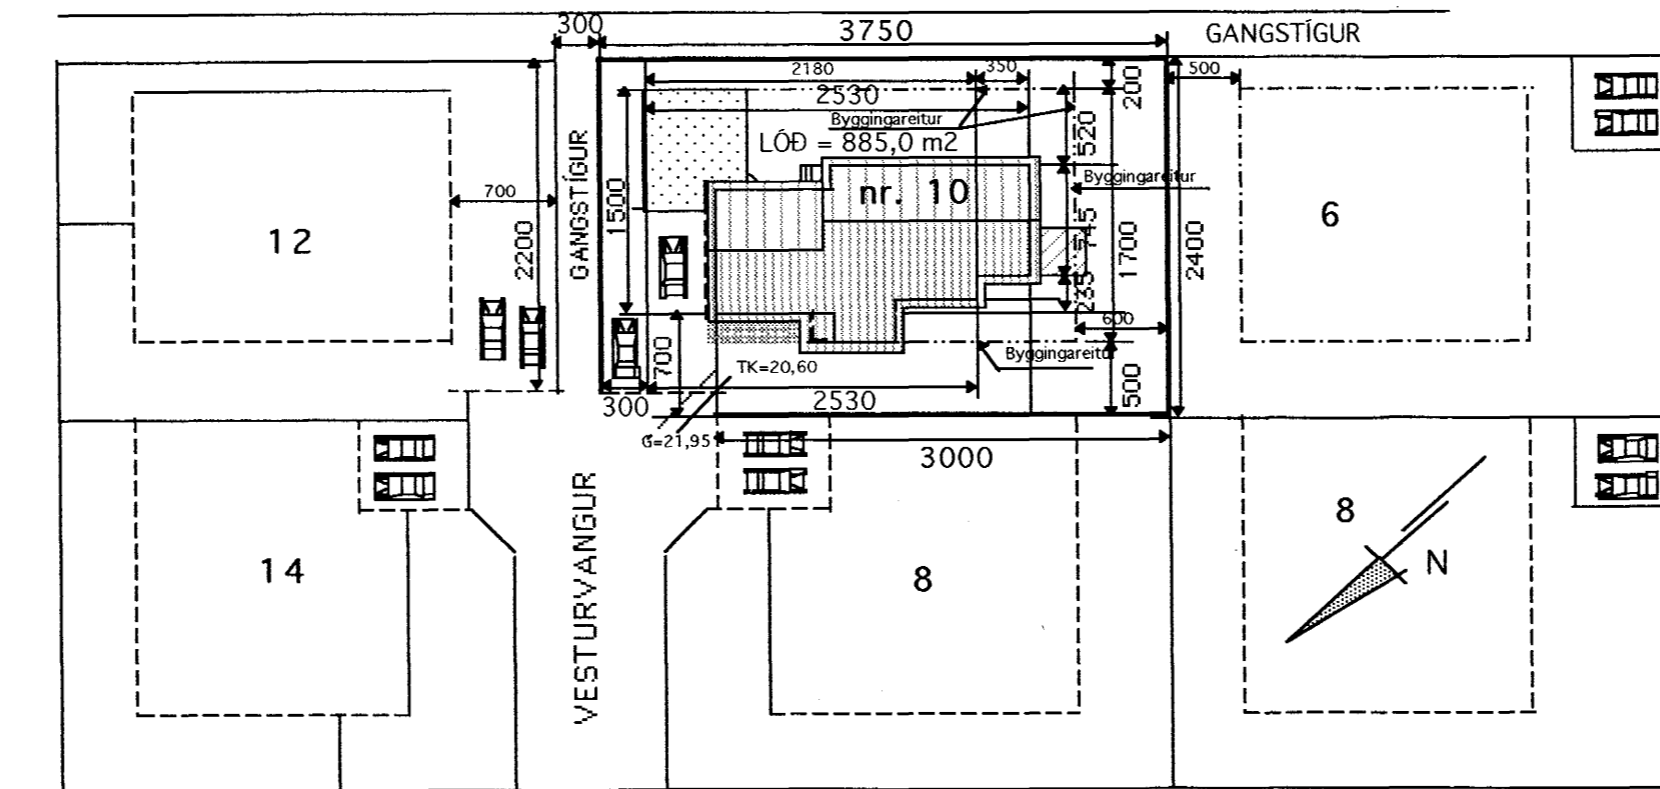

AFSTÖÐUMYND 1:500

Sampykkt þann  
07 FEB. 2001

Byggingafultrúinn í Hafnarfirði  
F.h. Kristján Þórarinnsson

**Skýringar**

Sökkjar og plötur viðbygginga eru staðsteypt.  
Útveggir eru byggðir úr timburgrind 21/2" x 5", kædd að utan með krossvið og fiberplötum (steni) á lektum sem mynda loft rými.  
Að innan er lagnagrind og klæðning í fl 2  
Undir botnplötu er 4" plast einangrun.  
Sperrur eru 2" x 8", einangrun þakull  
Málmklæðning á þaki.  
Allt gler er K-GLER

**Stærðir**

**1 HÆÐ:**

ELDRA HÚS 35,7 m<sup>2</sup>  
NÝBYGGING 19,4 m<sup>2</sup>  
55,1 m<sup>2</sup>

ELDRA HÚS 86,0 m<sup>3</sup>  
NÝBYGGING 42,3 m<sup>3</sup>  
128,3 m<sup>3</sup>

**2 HÆÐ:**

ELDRA HÚS 134,5 m<sup>2</sup>  
NÝBYGGING 51,7 m<sup>2</sup>  
186,2 m<sup>2</sup>

ELDRA HÚS 443,0 m<sup>3</sup>  
NÝBYGGING 167,1 m<sup>3</sup>  
610,1 m<sup>3</sup>

**SAMTALS**

ELDRA HÚS 170,2 m<sup>2</sup>  
NÝBYGGING 71,1 m<sup>2</sup> STÆKKUN  
samaltals 241,3 m<sup>2</sup>

ELDRA HÚS 529,0 m<sup>3</sup>  
NÝBYGGING 209,3 m<sup>3</sup> STÆKKUN  
samaltals 738,4 m<sup>3</sup>

BREYTT 29/2001  
SKRÁNINGARTAFLA



TEIKNISTOFAN Verkefni  
VESTURVANGUR 10  
HAFNARFIRÐI  
BREYTINGAR VIÐBYGGINGAR  
Heiti GRUNNMYND -  
AFSTÖÐUMYND

kvarði	1:100 1:500	verk.nr	200020
dags.	16 maí. 2000	dags.br	29 jan. 2001
hönnun	G. G.	teikn nr	A-1
teikn	G. G.		

Hringbraut 17 220 Hafnarfirði  
s. 555-2020 FAX 555-2021  
Gísli G. Gunnarsson BFI kt 020649-2409