




Samþykkt þann


07 FEB. 2001

Byggingatulltrúinn í Hafnarfirði
F.H. Kristján Þórarinnsson


Handwritten signature

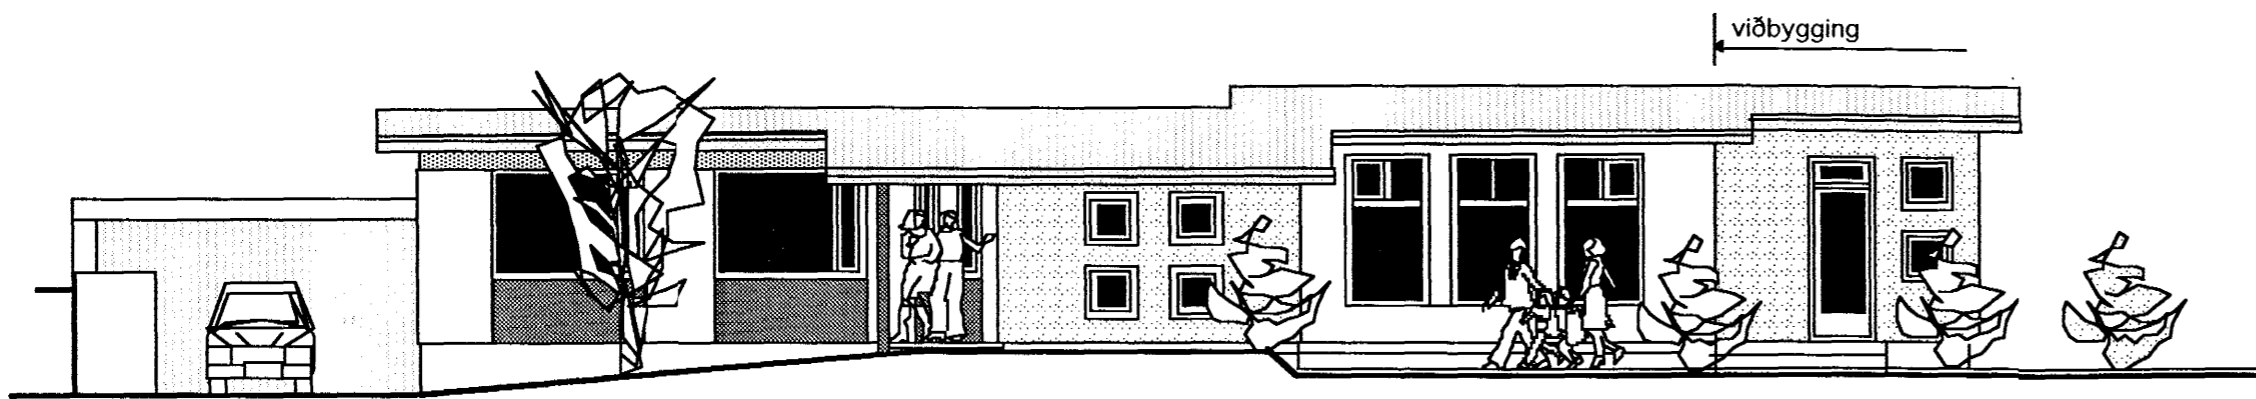


NORÐ-VESTUR

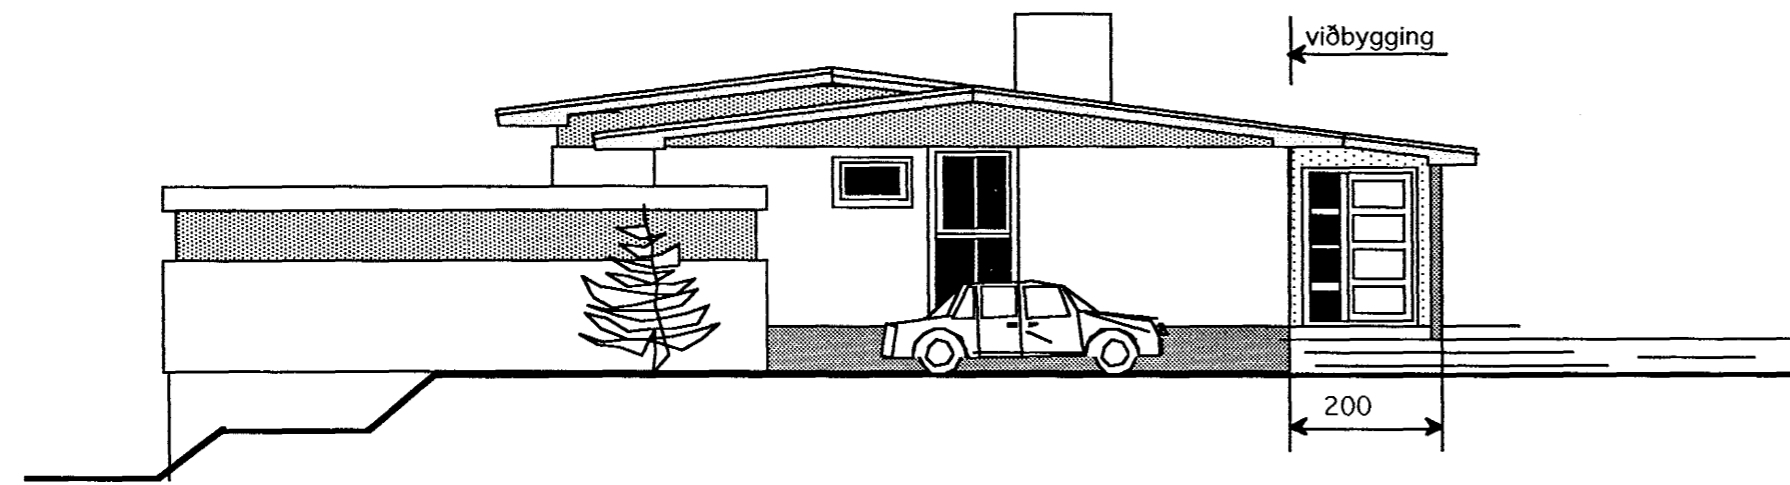

NORÐ-AUSTUR

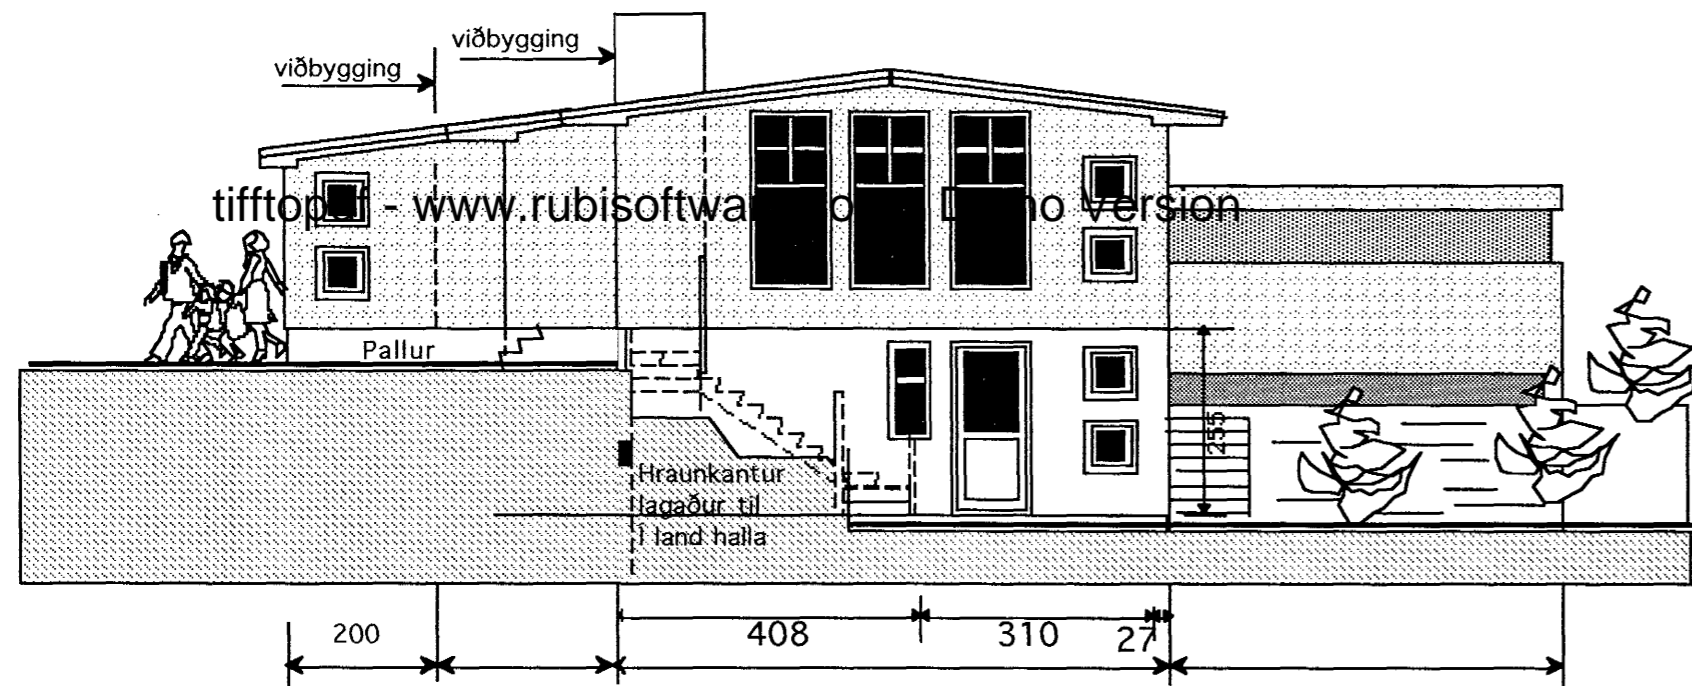

SUÐ-VESTUR

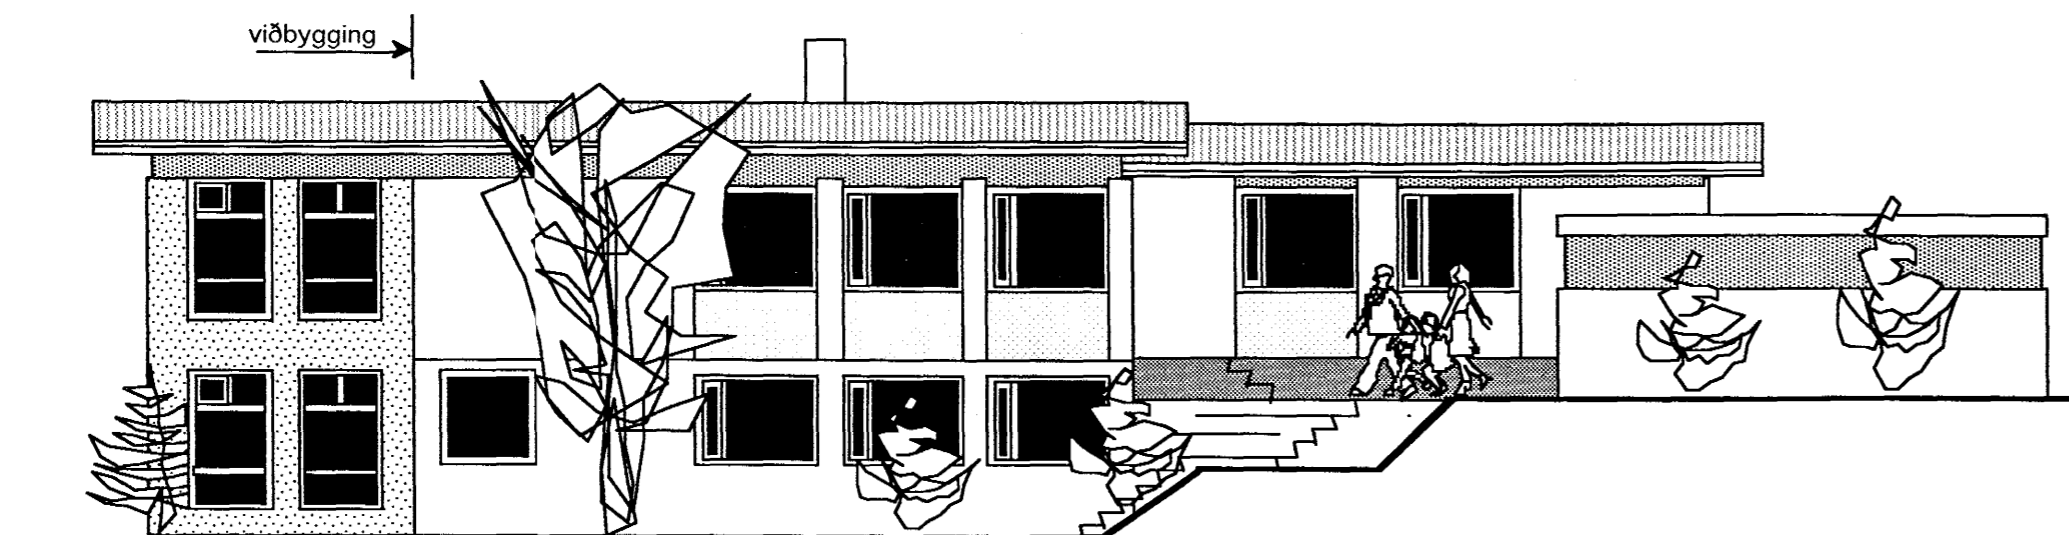

SUÐ-AUSTUR

Skráningartafla: Vesturvangur 10, Hafnarfirði, íbúðarhús		Skrásetjari: Konráð Karl Baldvinsson															
Landnúmer: 122895		Kennitala: 15.04.46-7169															
Matshlutanúmer: 01		Útgáfa: 4.01															
Dags.: 29.1.2001		Dags.: 29.1.2001															
Uppskipting og lýsing		Stærðir															
D0	D1	D2	D3	D4	D5	D5M	D6	D7	D8	D9	D10a	D10b	D11	D12	D16	Reiðitala	D17
Lokun	Rými hæð-röð	Notkun texti	Höfuð-flokkur	Eignar-hald	Botnréttur m²	Miðflour m²	Sígar m²	Op m²	Þrúðflour m²	Þrúðflour sh < 1,8	Salarhæð min	Salarhæð max	Brúð rúmmál m³	Nettóflour m²	Birt flatarmál m²	Reiðitala skiptarúmmáls	Skiparúmmál m³
		Matshluti			241,3	0,0	3,1	3,1	238,2	0,0			786,7	199,4	238,2		618,536
		Botn											48,3				
A	01	1. hæð íbúð	N	0201	55,1	0,0	3,1	0,0	55,1	0,0	2,41	2,41	128,3	40,8	55,1		98,328
					55,1		3,1		55,1				128,3	40,8	55,1	2,41	
A	02	2. hæð íbúð	N	0201	186,2	0,0	0,0	3,1	183,1	0,0	2,60	3,60	610,1	158,6	183,1		520,208
					186,2		0,0	3,1	183,1		1,40	1,60	610,1	158,6	183,1	3,28	
B	0202	Sorpgæymsla	T	0201	2,0				2,0				3,0				
Athugasemdir																	
Pallar við hús samt. 83,2 m²																	
Eltra hús samkv. skrá Fastleigumats 170,2 m² og 529,0 m³																	
Viðbygging samt. 71,1 m² og 209,4 m²																	
Nettó m² mælt af teikningu.																	
Sameignir sumra																	
Eignarhald																	
	Eignar-hald	Notkun texti	Birt flatarmál m²	Skiptarúmmál m³	Séreisgn m²	Séreisgn og sameign m²											
	0201	Íbúð	238,2	618,536	618,536												
	Alls		238,2	618,536	618,536												

Skráningartafla: Vesturvangur 10, Hafnarfirði, Bligeymsla		Skrásetjari: Konráð Karl Baldvinsson															
Landnúmer: 122895		Kennitala: 15.04.46-7169															
Matshlutanúmer: 02		Útgáfa: 4.01															
Dags.: 29.1.2001		Dags.: 29.1.2001															
Uppskipting og lýsing		Stærðir															
D0	D1	D2	D3	D4	D5	D5M	D6	D7	D8	D9	D10a	D10b	D11	D12	D16	Reiðitala	D17
Lokun	Rými hæð-röð	Notkun texti	Höfuð-flokkur	Eignar-hald	Botnréttur m²	Miðflour m²	Sígar m²	Op m²	Þrúðflour m²	Þrúðflour sh < 1,8	Salarhæð min	Salarhæð max	Brúð rúmmál m³	Nettóflour m²	Birt flatarmál m²	Reiðitala skiptarúmmáls	Skiparúmmál m³
		Matshluti			49,3	0,0	0,0	0,0	49,3	0,0			132,9	41,2	49,3		102,588
		Botn											9,9				
A	01	1. hæð Bligeymsla	B	0201	49,3	0,0	0,0	0,0	49,3	0,0	2,49	2,49	123,0	41,2	49,3		102,588
					49,3		0,0		49,3				123,0	41,2	49,3	2,49	
Athugasemdir																	
Nettó flatarmál og hæð mæld af teikningu.																	
Brúttó flatarmál og rúmmál samkv. skrá Fastleigumats																	
Sameignir sumra																	
Eignarhald																	
	Eignar-hald	Notkun texti	Birt flatarmál m²	Skiptarúmmál m³	Séreisgn m²	Séreisgn og sameign m²											
	0101	Bligeymsla	49,3	102,588	102,588												
	Alls		49,3	102,588	102,588												

BREYTT 29/2001
SKRÁNINGARTAFLA



Verkefni
VESTURVANGUR 10
HAFNARFIRÐI
BREYTINGAR VIÐBYGGINGAR
Heiti
ÚTLITSMYNDIR
SKRÁNINGARTAFLA

kvarði	1:100	verk.nr	200020
dags.	20 JÚLÍ. 2000	dags.br.	29 jan. 2001
hönnun	G. G.	teikn nr	A-3
teikn	G. G.		

Hringbraut 17 220 Hafnarfirði
s. 555-2020 FAX 555-2021
Gísli G. Gunnarsson BFL 020649-2409

Handwritten signature