





GRUNNMYND HÆÐ 1:50

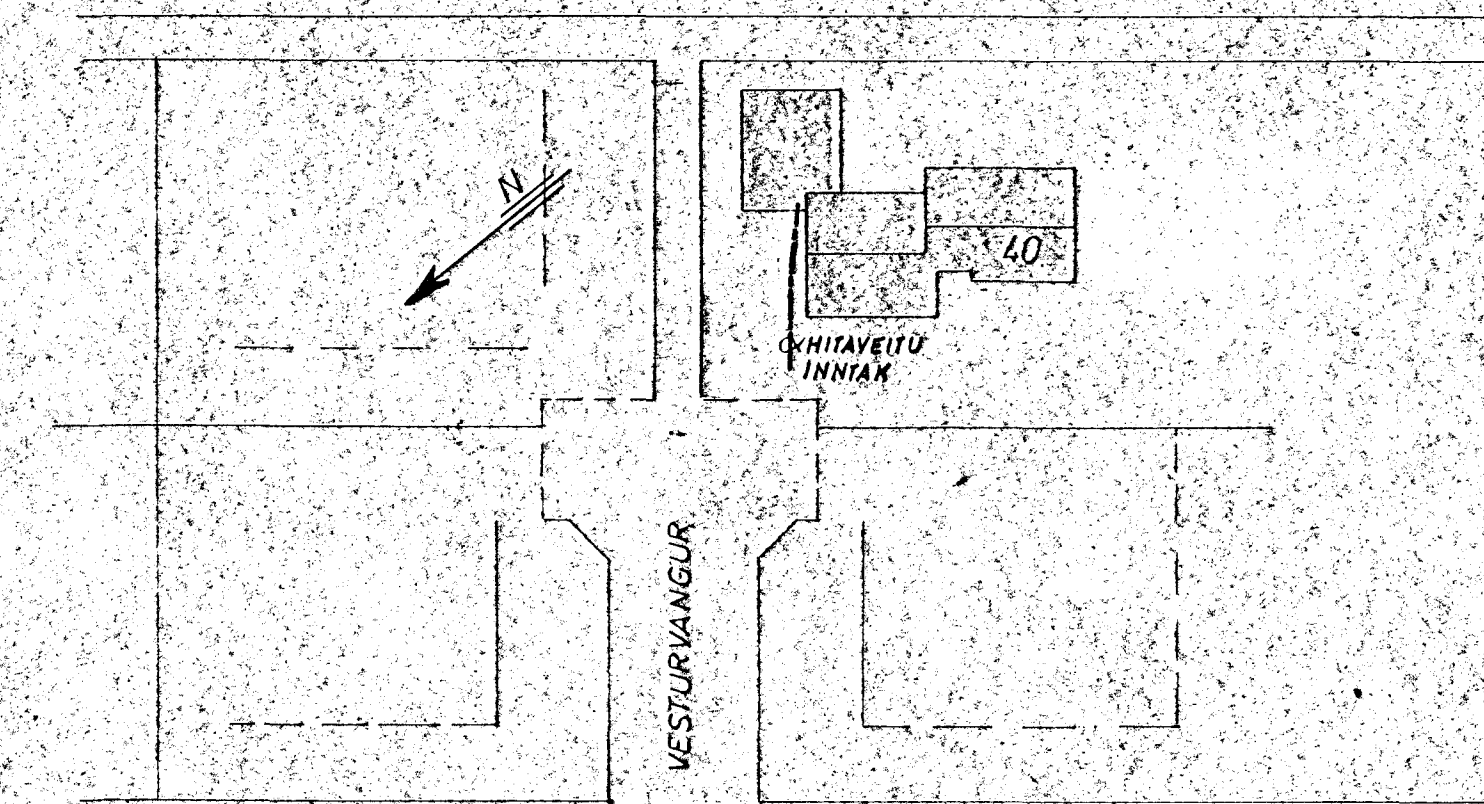

AFSTAÐA 1:500

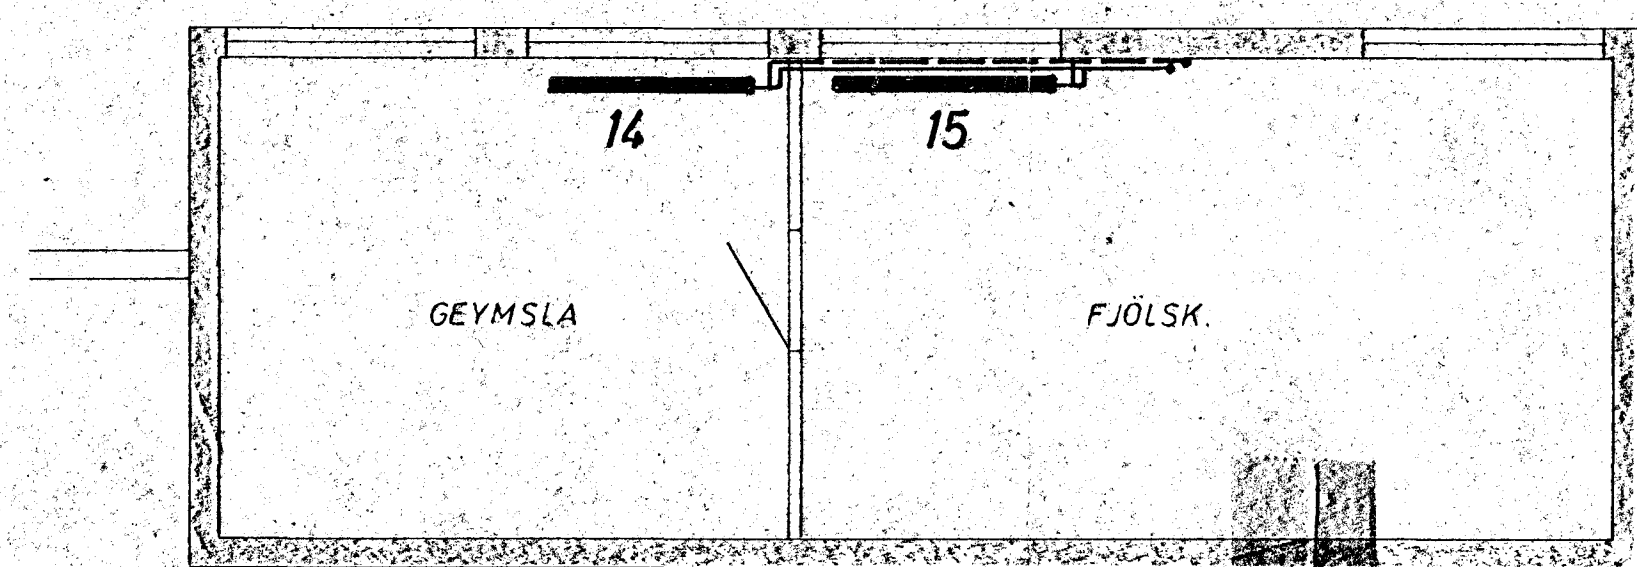

GRUNNMYND KJALLARA 1:50



VESTURVANGUR 40 10	MÆLIKVARÐI 1:50 1:500	VERK 7512	TEIKN. NR. 33
HITALÖGN, GRUNNMYND AFSTAÐA	Hannað: <input checked="" type="checkbox"/> Teiknað: T.G.L.	Yfirráð: <input checked="" type="checkbox"/> Samb.: <input type="checkbox"/>	DAGS JÚN. 1975
JÓHANN GUNNAR BERGÞÓRSSON VERKFR. MVFI STRANDGÖTU 11 - HAFNARFIRÐI - Sími 53315	BREYTT		