


**SKYRINGAR**


- VS VATNSSALERNI
- HL HANDLAUG
- S STEYPIBÁÐ
- B BÁÐ
- SV SKOLVASKUR
- hV hVOTTAVEL
- EV ELDHÚSVASKUR
- UV UPPhVOTTAVEL
- GN GÖLFNIDURFALL
- h BAKNIDURFALL
- ST STEYPUÐÓR
- J STEYPUJARNSRÖR
- BR BRUNNUR

**FRÆRENNSLI**

EFNI OG FRAGANGUR LAGNA  
SKAL VERA SAMKVÆMT  
BYGGINGASAMÞYKKT HAFNARFJARDAR  
OG REGLUGERÐ UM HOLRÆSI  
T REYKJAVÍK

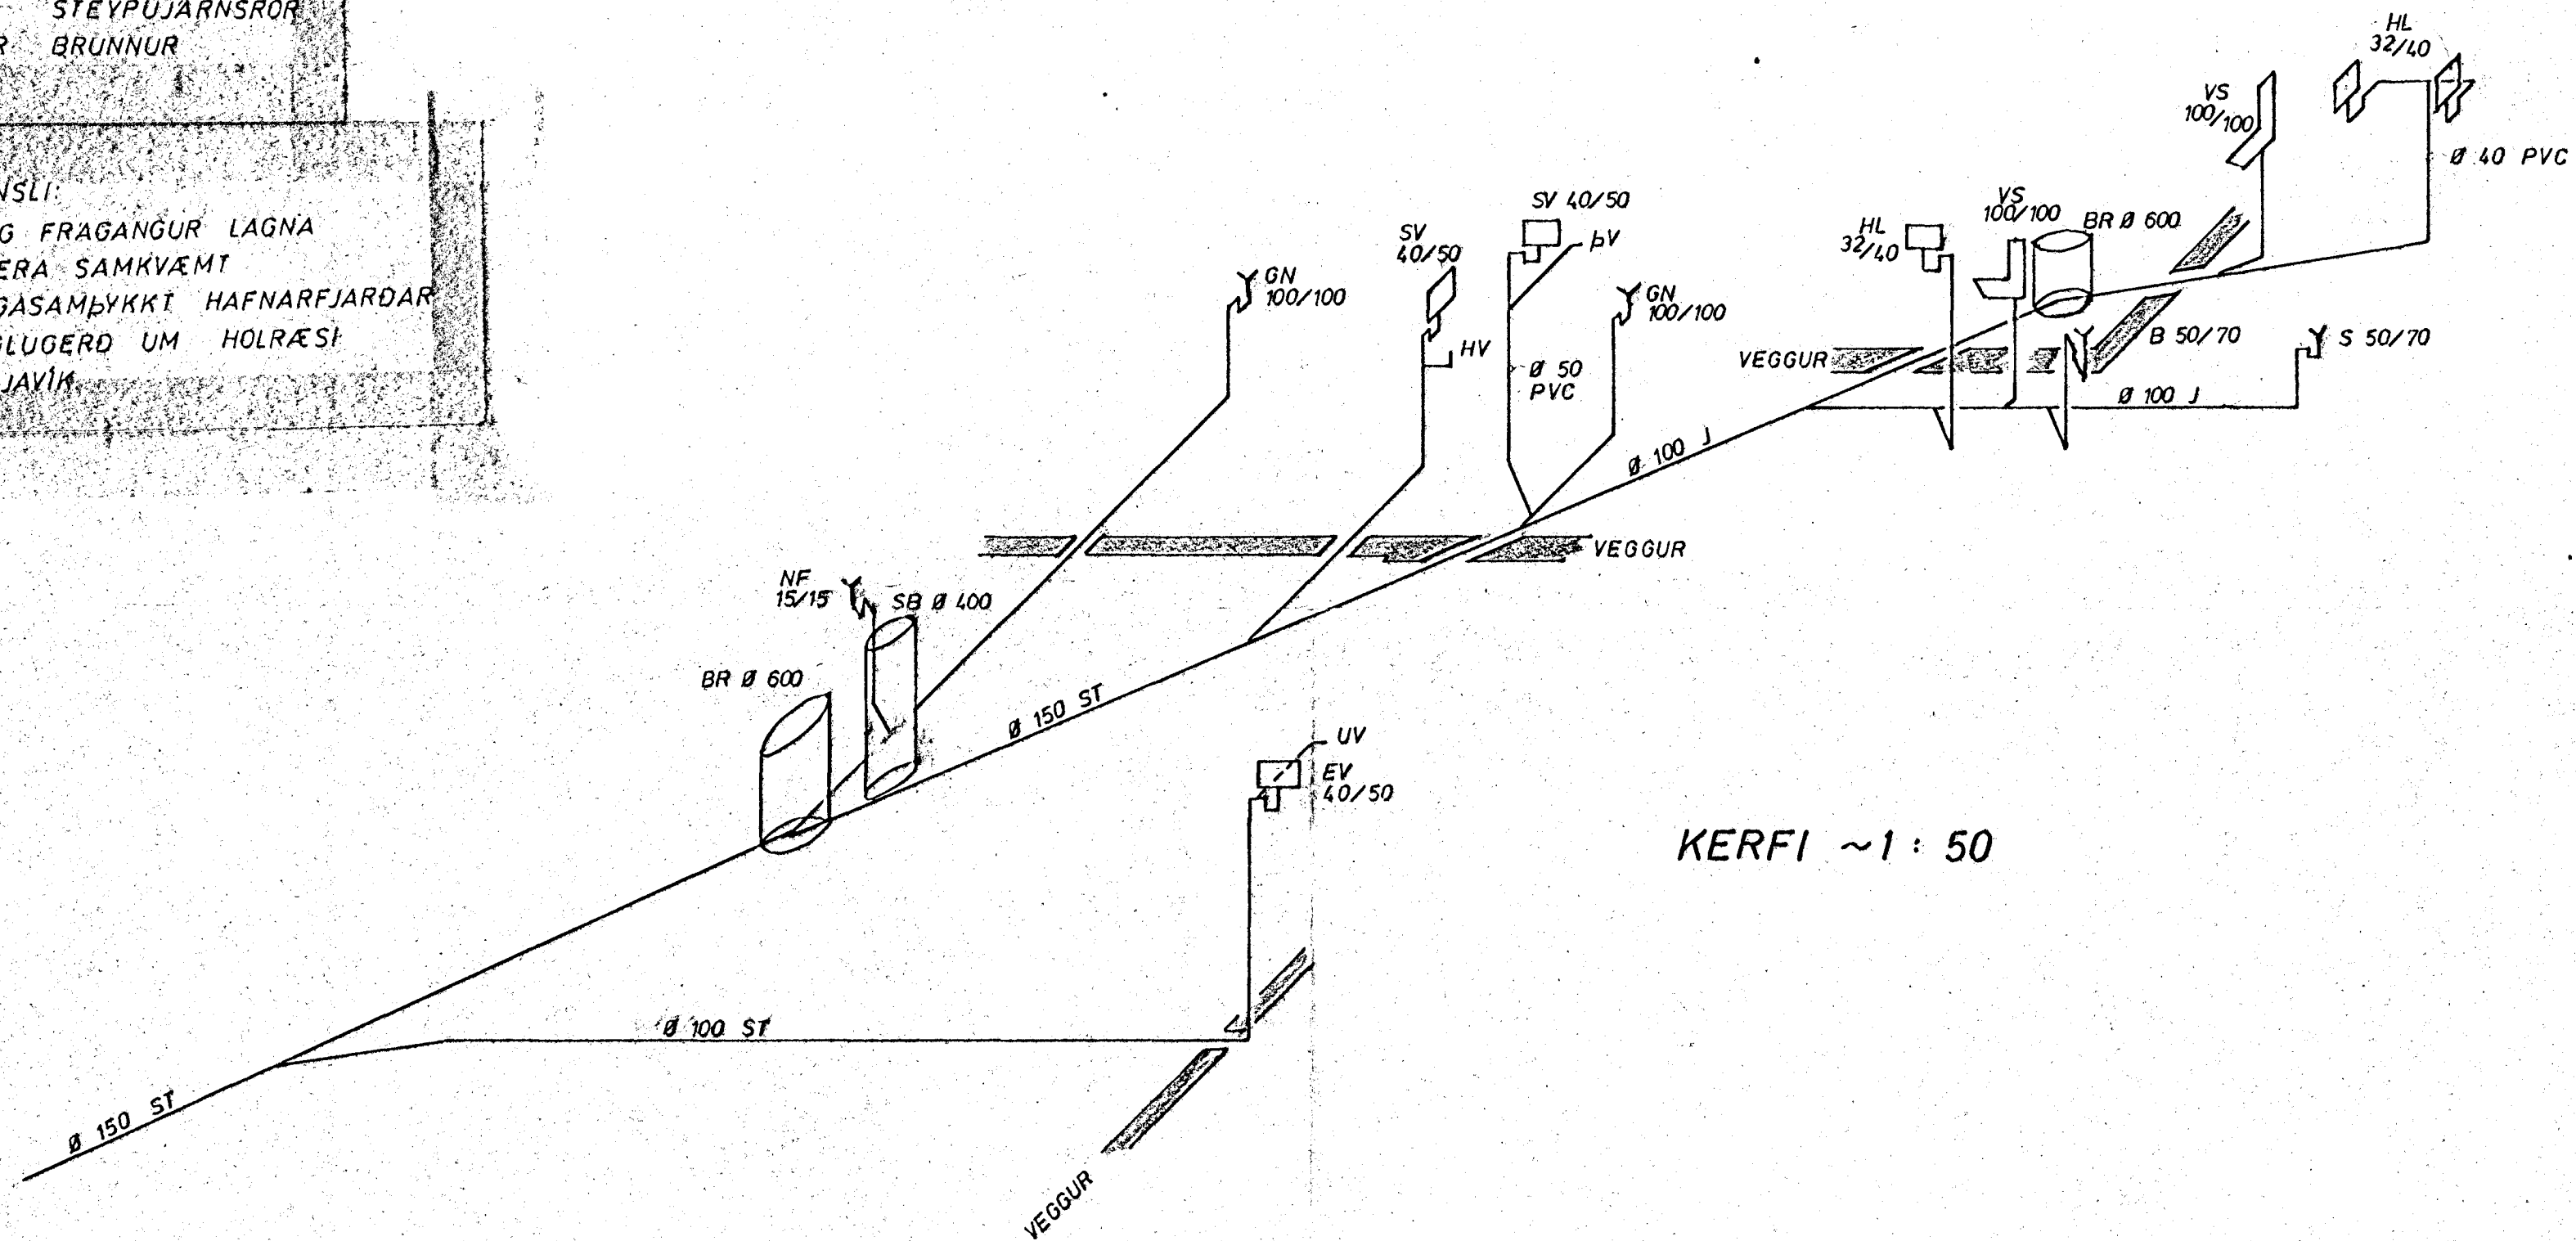

KERFI ~1:50

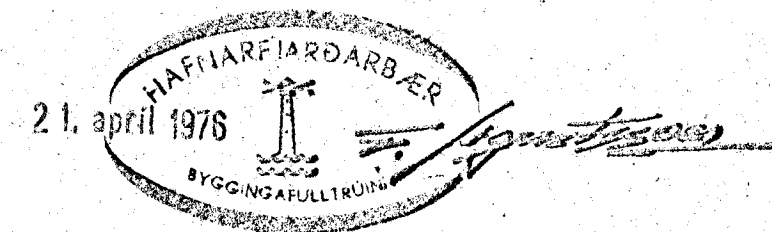

VESTURVANGUR 42 19.	MÆLIKVARDI ~1:50	VERK 7518	TEIKN NR 22
FRÆRENNSLISLÖGN KERFI	Hannað: <i>HD</i> Teiknað: <i>Jll</i>	Yfirfarið: <i>fiB</i> Samb: <i>fiB</i>	DAGS DES. '75
JÓHANN GUNNAR BERGPÓRSSON VERKFR MVFI STRANDGÖTU 11 — HAFNARFIRÐI — SÍMI 53318	BREYTT		