



Samþykkt á fundi bygginga-
nefndar þ. 17.5. 1990
BYGGINGAUFULLTRÚINN
Í HAFNARFIRÐI
Sigurður Þorvaldsson

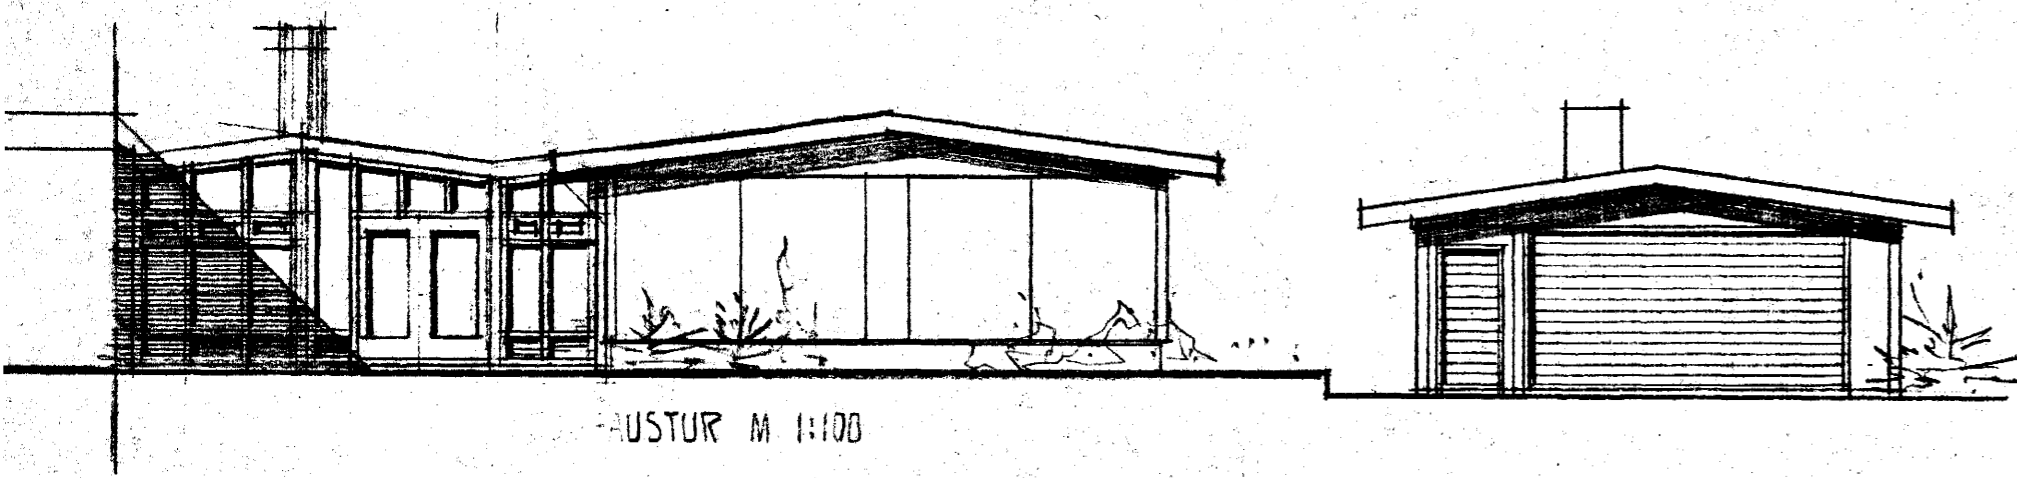


AUSTUR M. 1:100

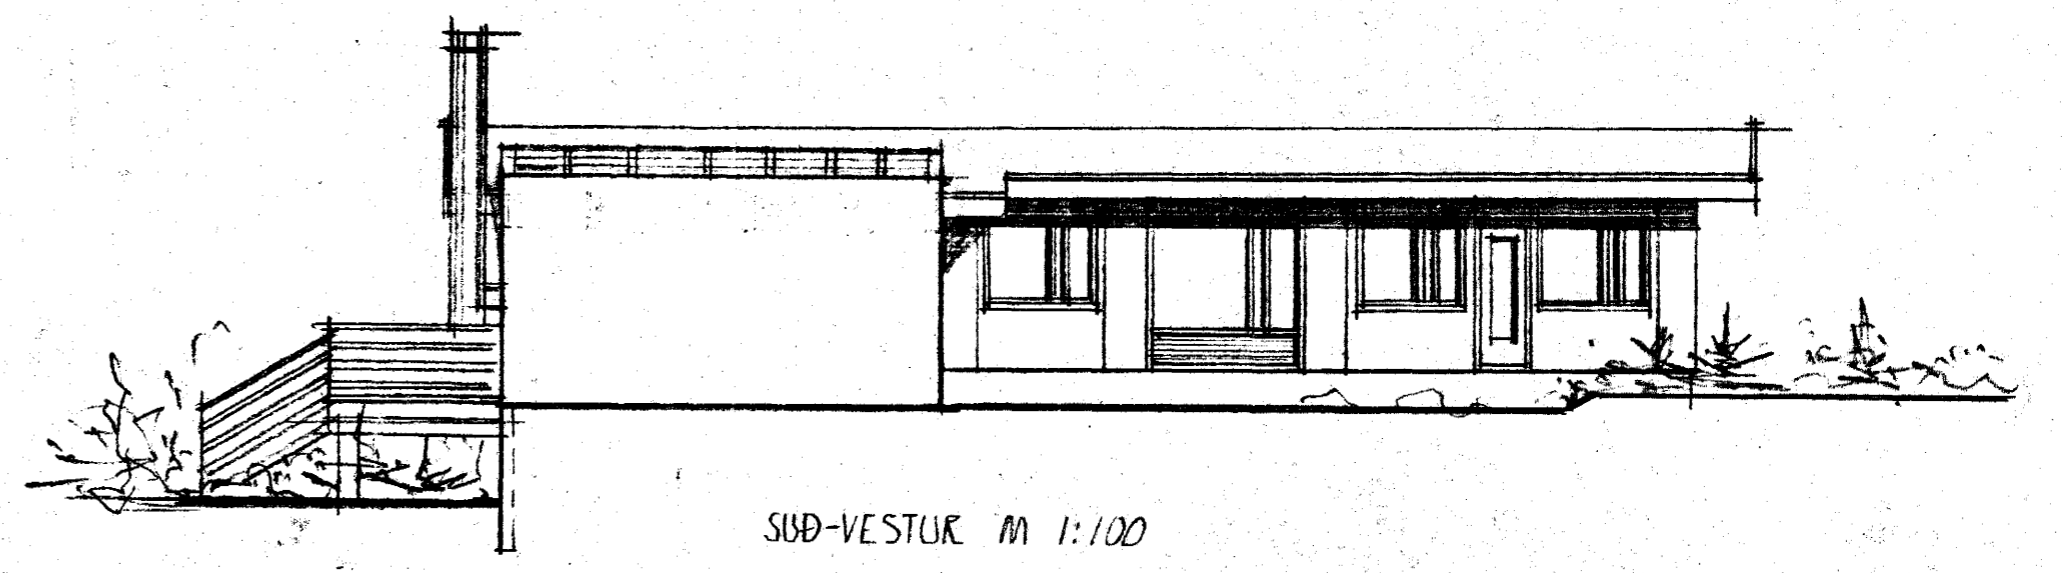


SUÐ-VESTUR M. 1:100


tifftopdf - www.rubissoftware.com - Demo Version

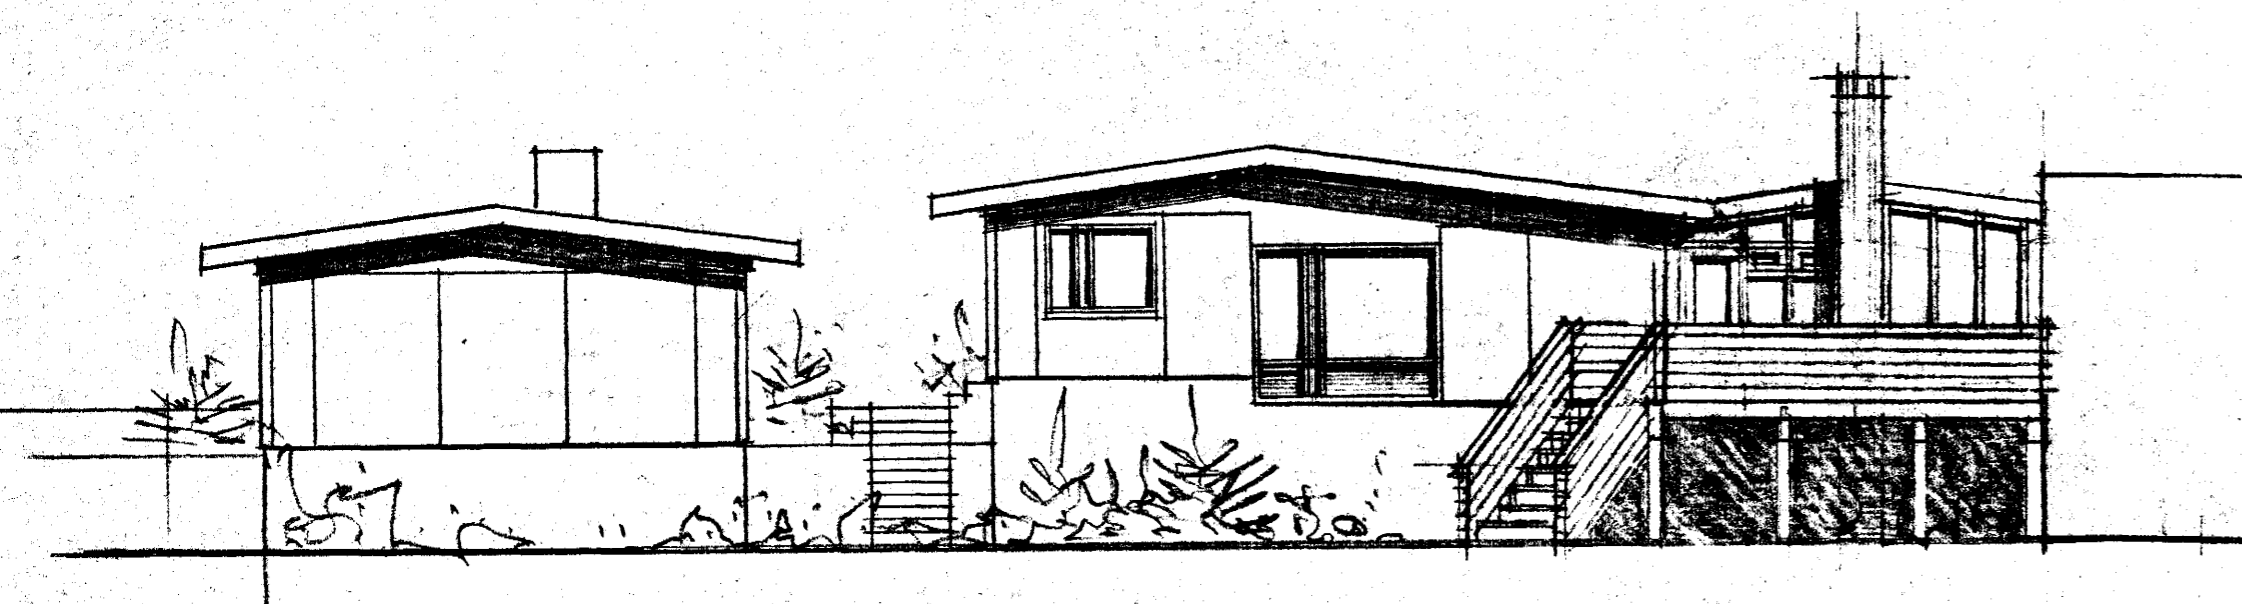


NORÐ-VESTUR M. 1:100

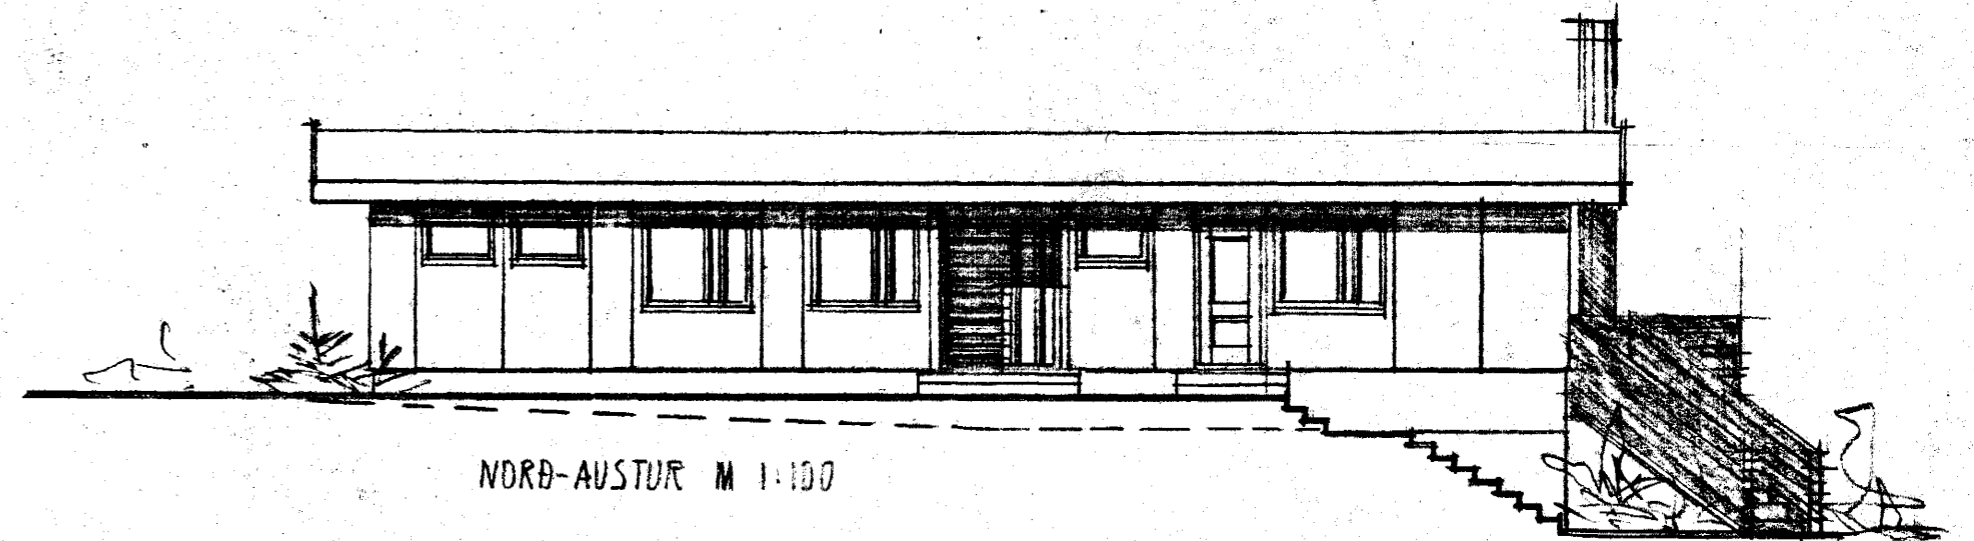

NORÐ-AUSTUR M. 1:100

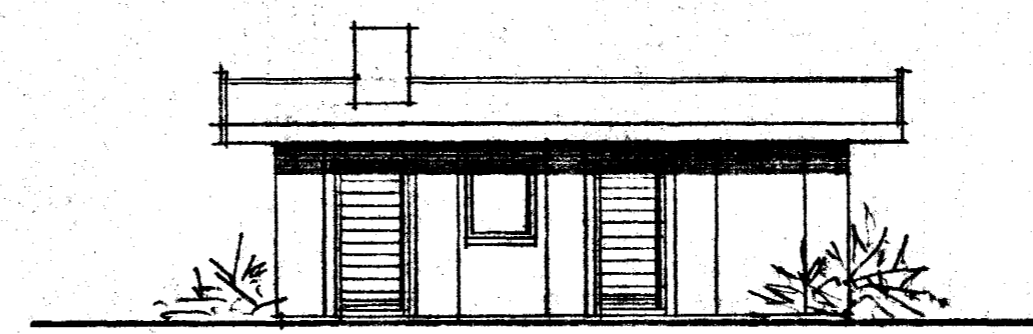

SUÐ-VESTUR M. 1:100

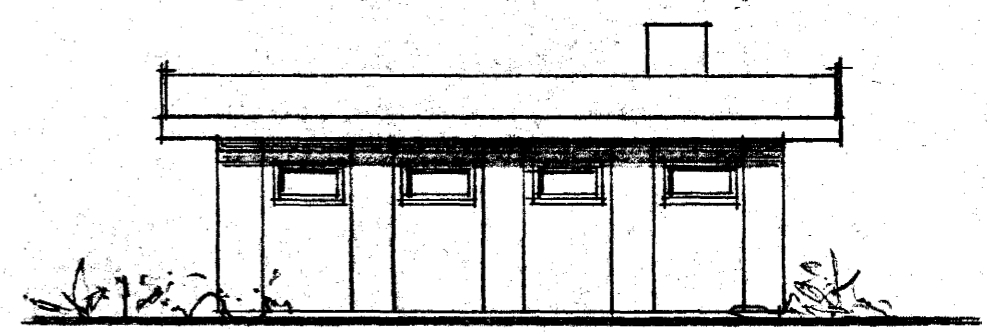

NORÐ-AUSTUR M. 1:100

HÖS TEIKNAD Í MAÍ 1974 AF TEIKNISTOFUNNI ARKO.
SÖLSTOFA TEIKNAD Í JÚLÍ 1989 AF SIGURÐI ÞORVALDARSSONI BYGGINGAUF. BFI.
STRANDG. II 22D HAFNARFIRÐI, Sími 651510.
Sigurður Þorvaldsson BREYTT Í MAÍ 1990 *lyp.*