



SUB-AUSTUR M 1:100

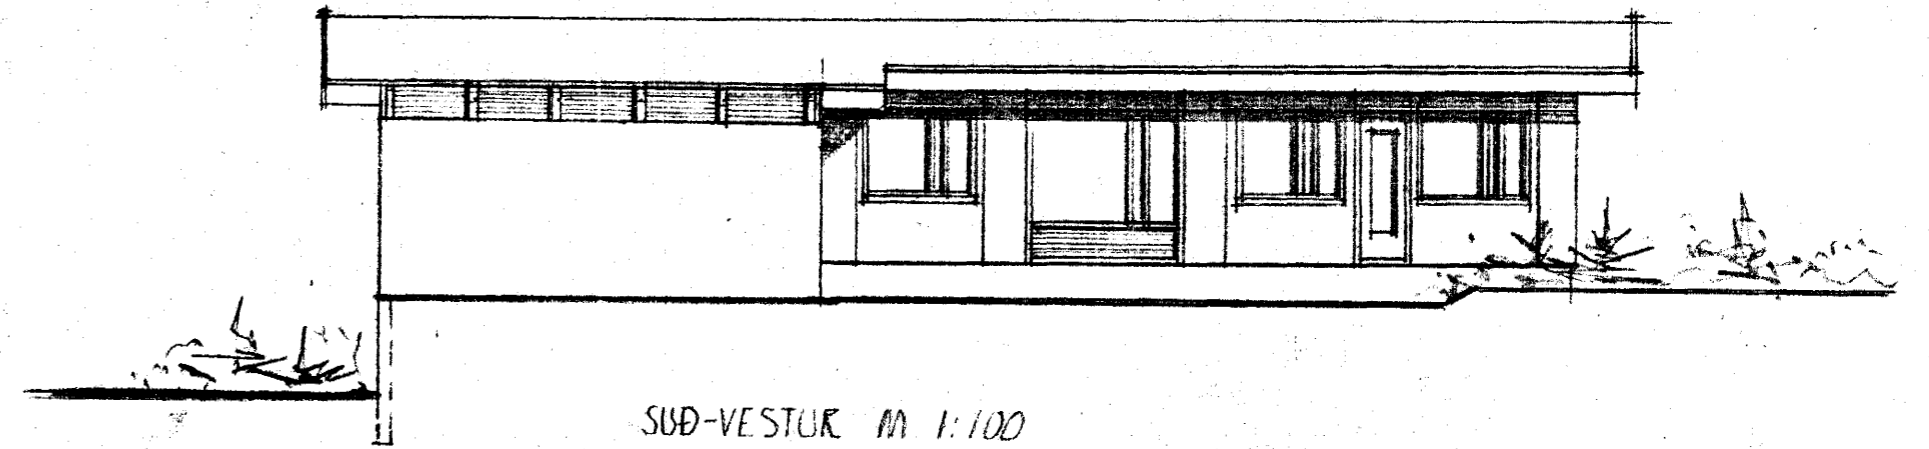


SUB-VESTUR M 1:100

tifftopdf - www.rubisoftware.com - Demo Version

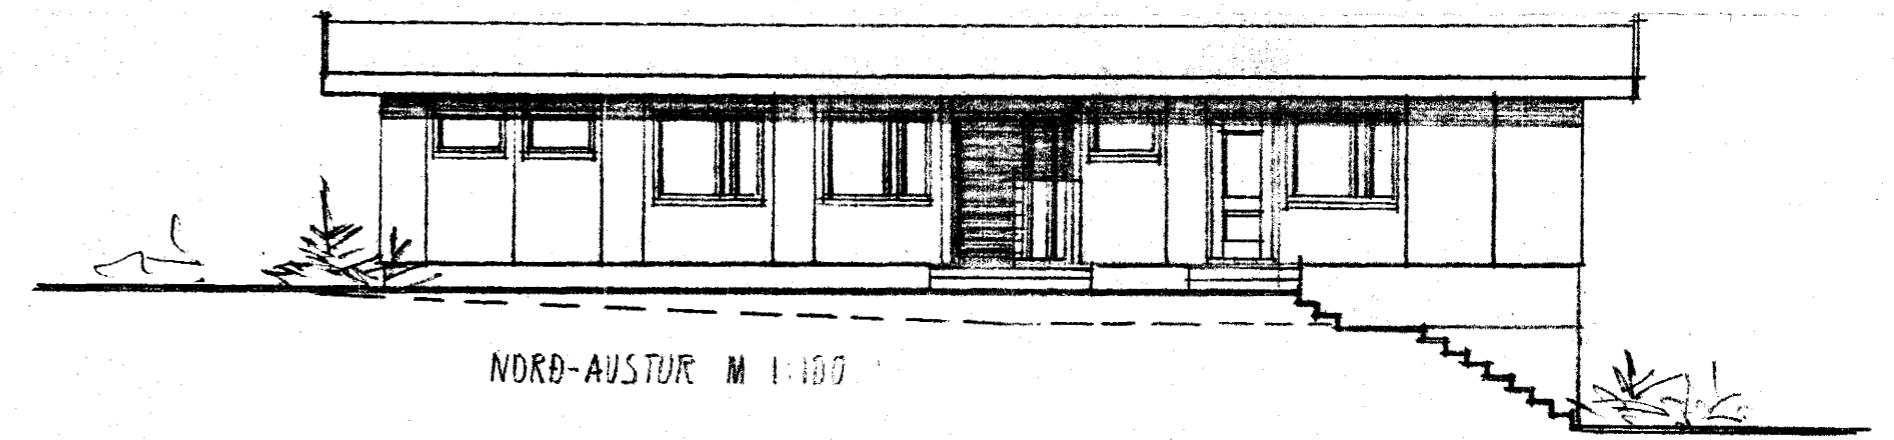


NORÐ-AUSTUR M 1:100

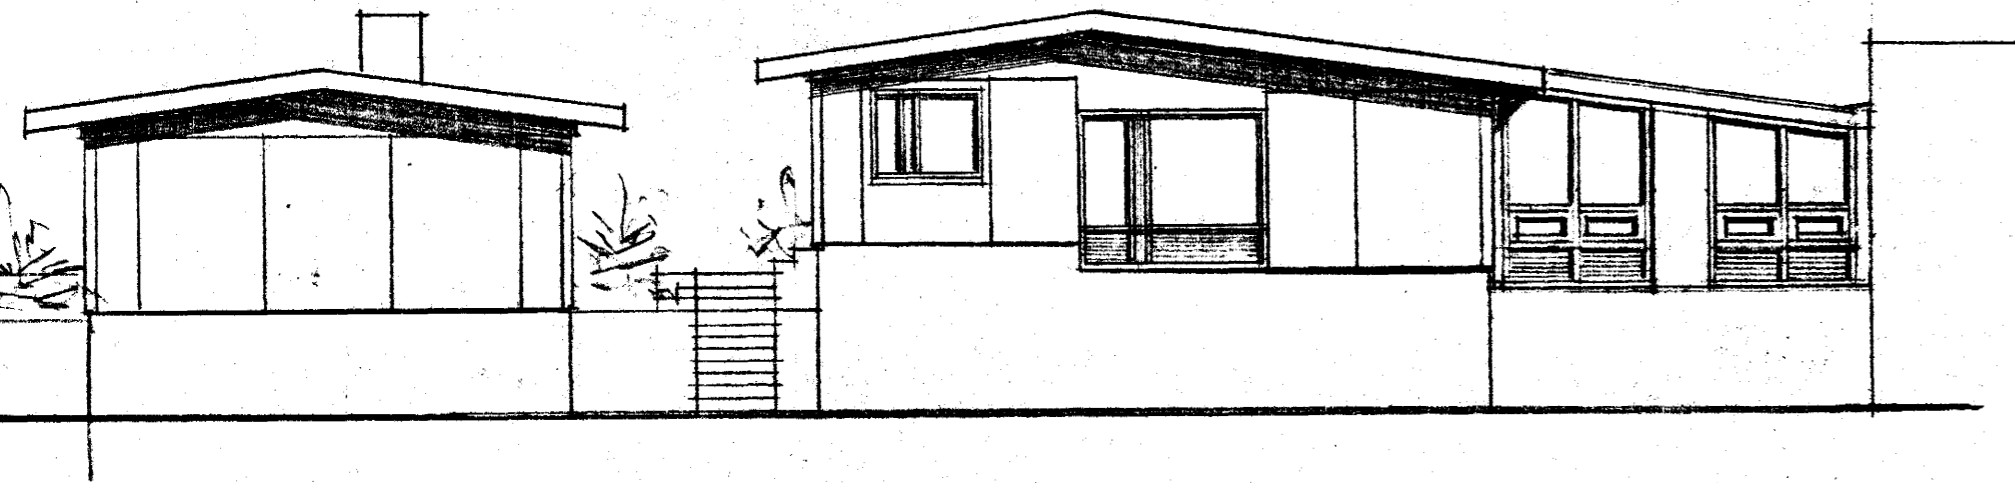


NORÐ-VESTUR M 1:100

Við undirritaðir höfum ekki við þessa teikningu að athuga

Ronaldur Björnsson Seshúsnægi 11  
Kareldi Sleing Vatnavegur 34  
Þólaug Órnadóttir Seshúsnægi 15.

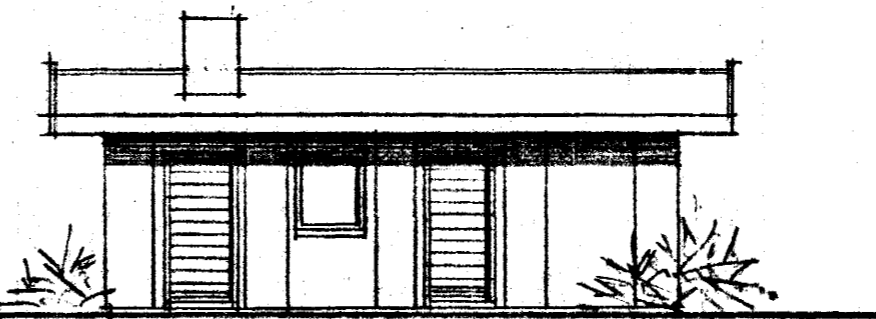

SUB-VESTUR M 1:100

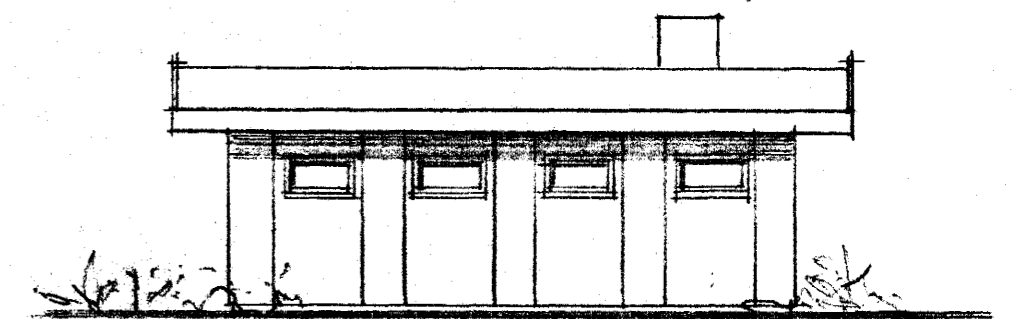

NORÐ-AUSTUR M 1:100

HVS TEIKNAD Í MAÍ 1974 AF TEIKNISTOFNUNNI ARKÓ.  
SÖLSTOFA TEIKNUÐ Í JÚLÍ 1987 AF SIGURVI ÞORVARDARSSONI BYGGINGAÆT. B.F.  
STRANDG. 11 220 HAFNARFIRÐI. Sími 651510.

Sigurvi Þorvardsson